






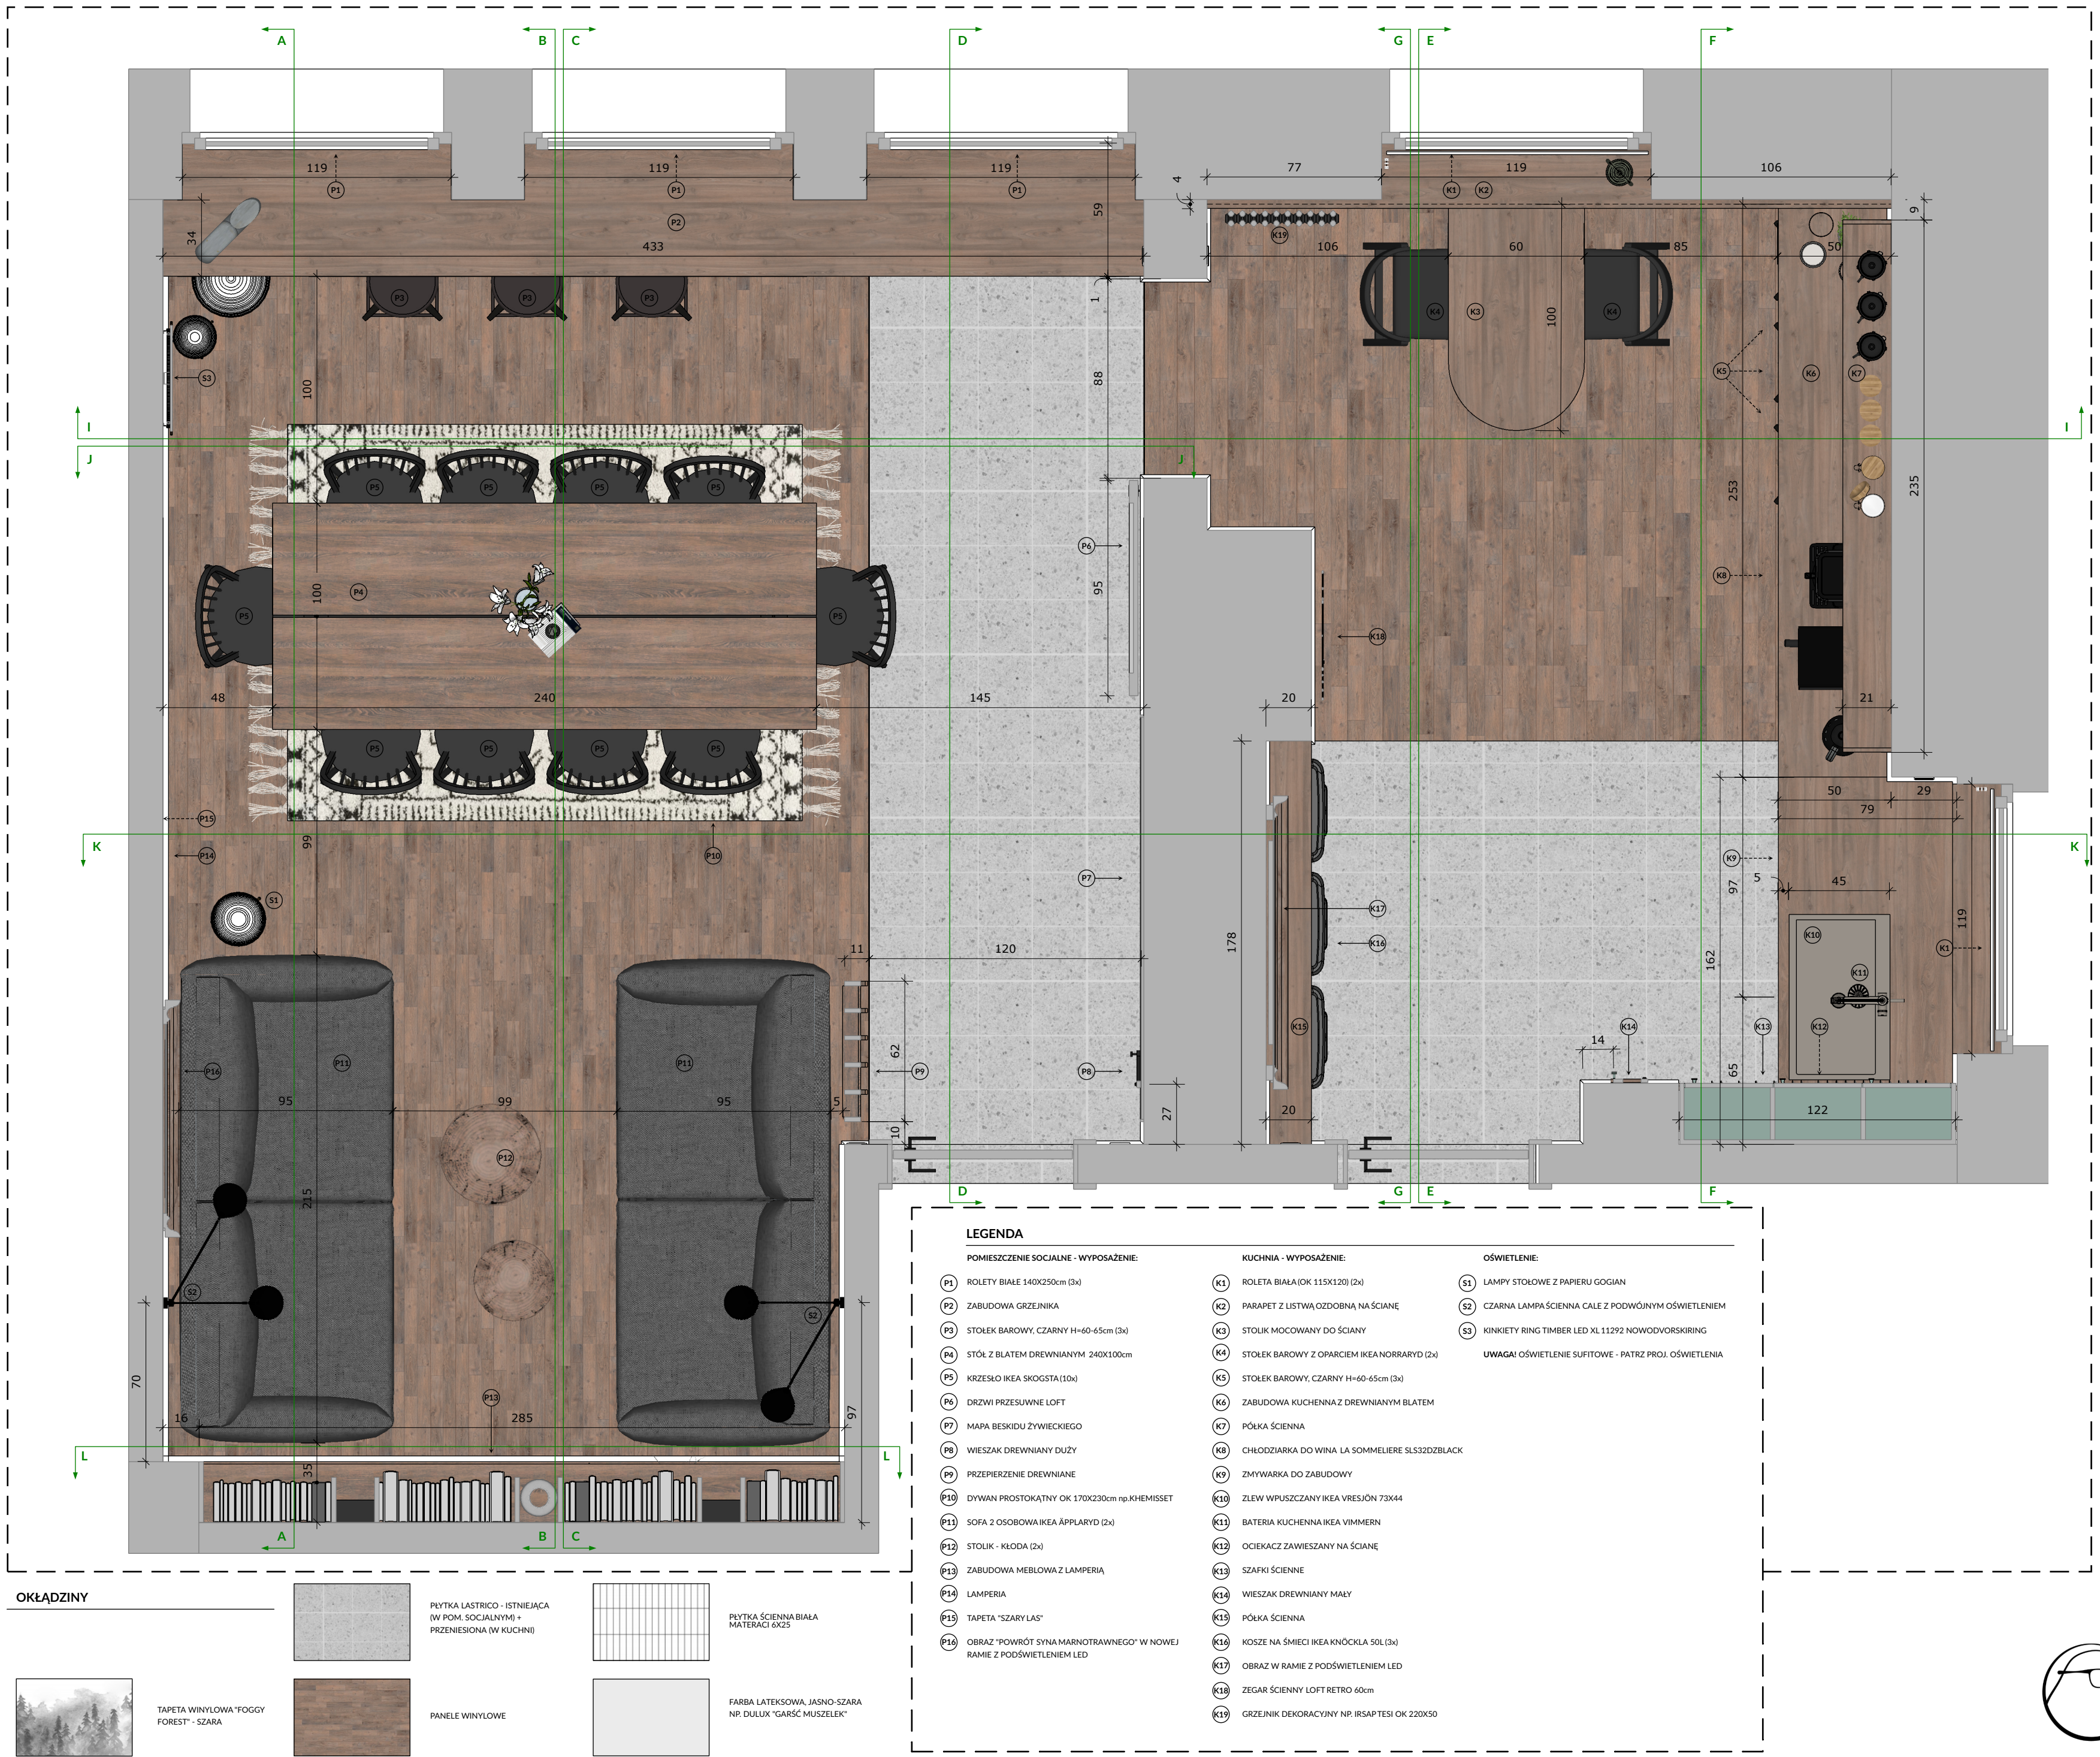

PRZEKRÓJ B-B (3D)

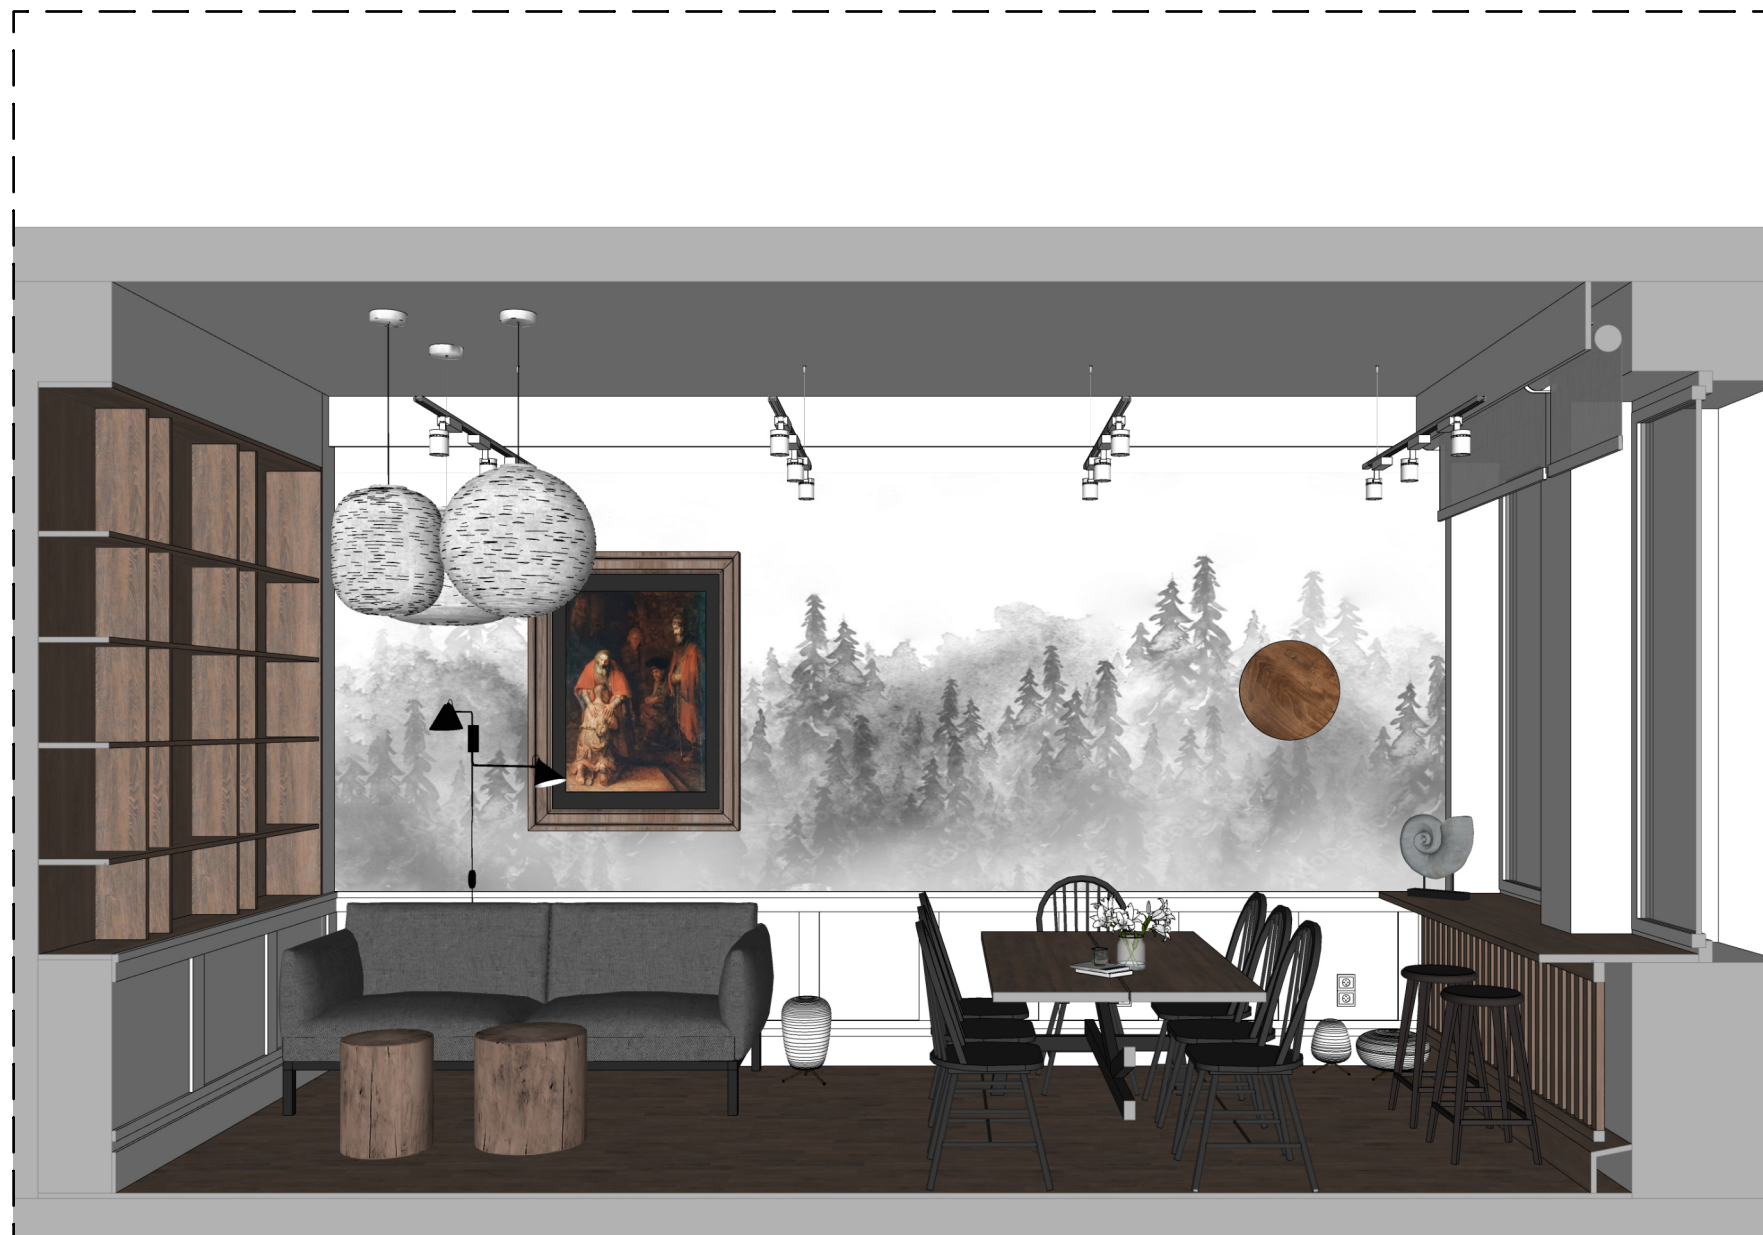

PRZEKRÓJ B-B _SKALA 1:20

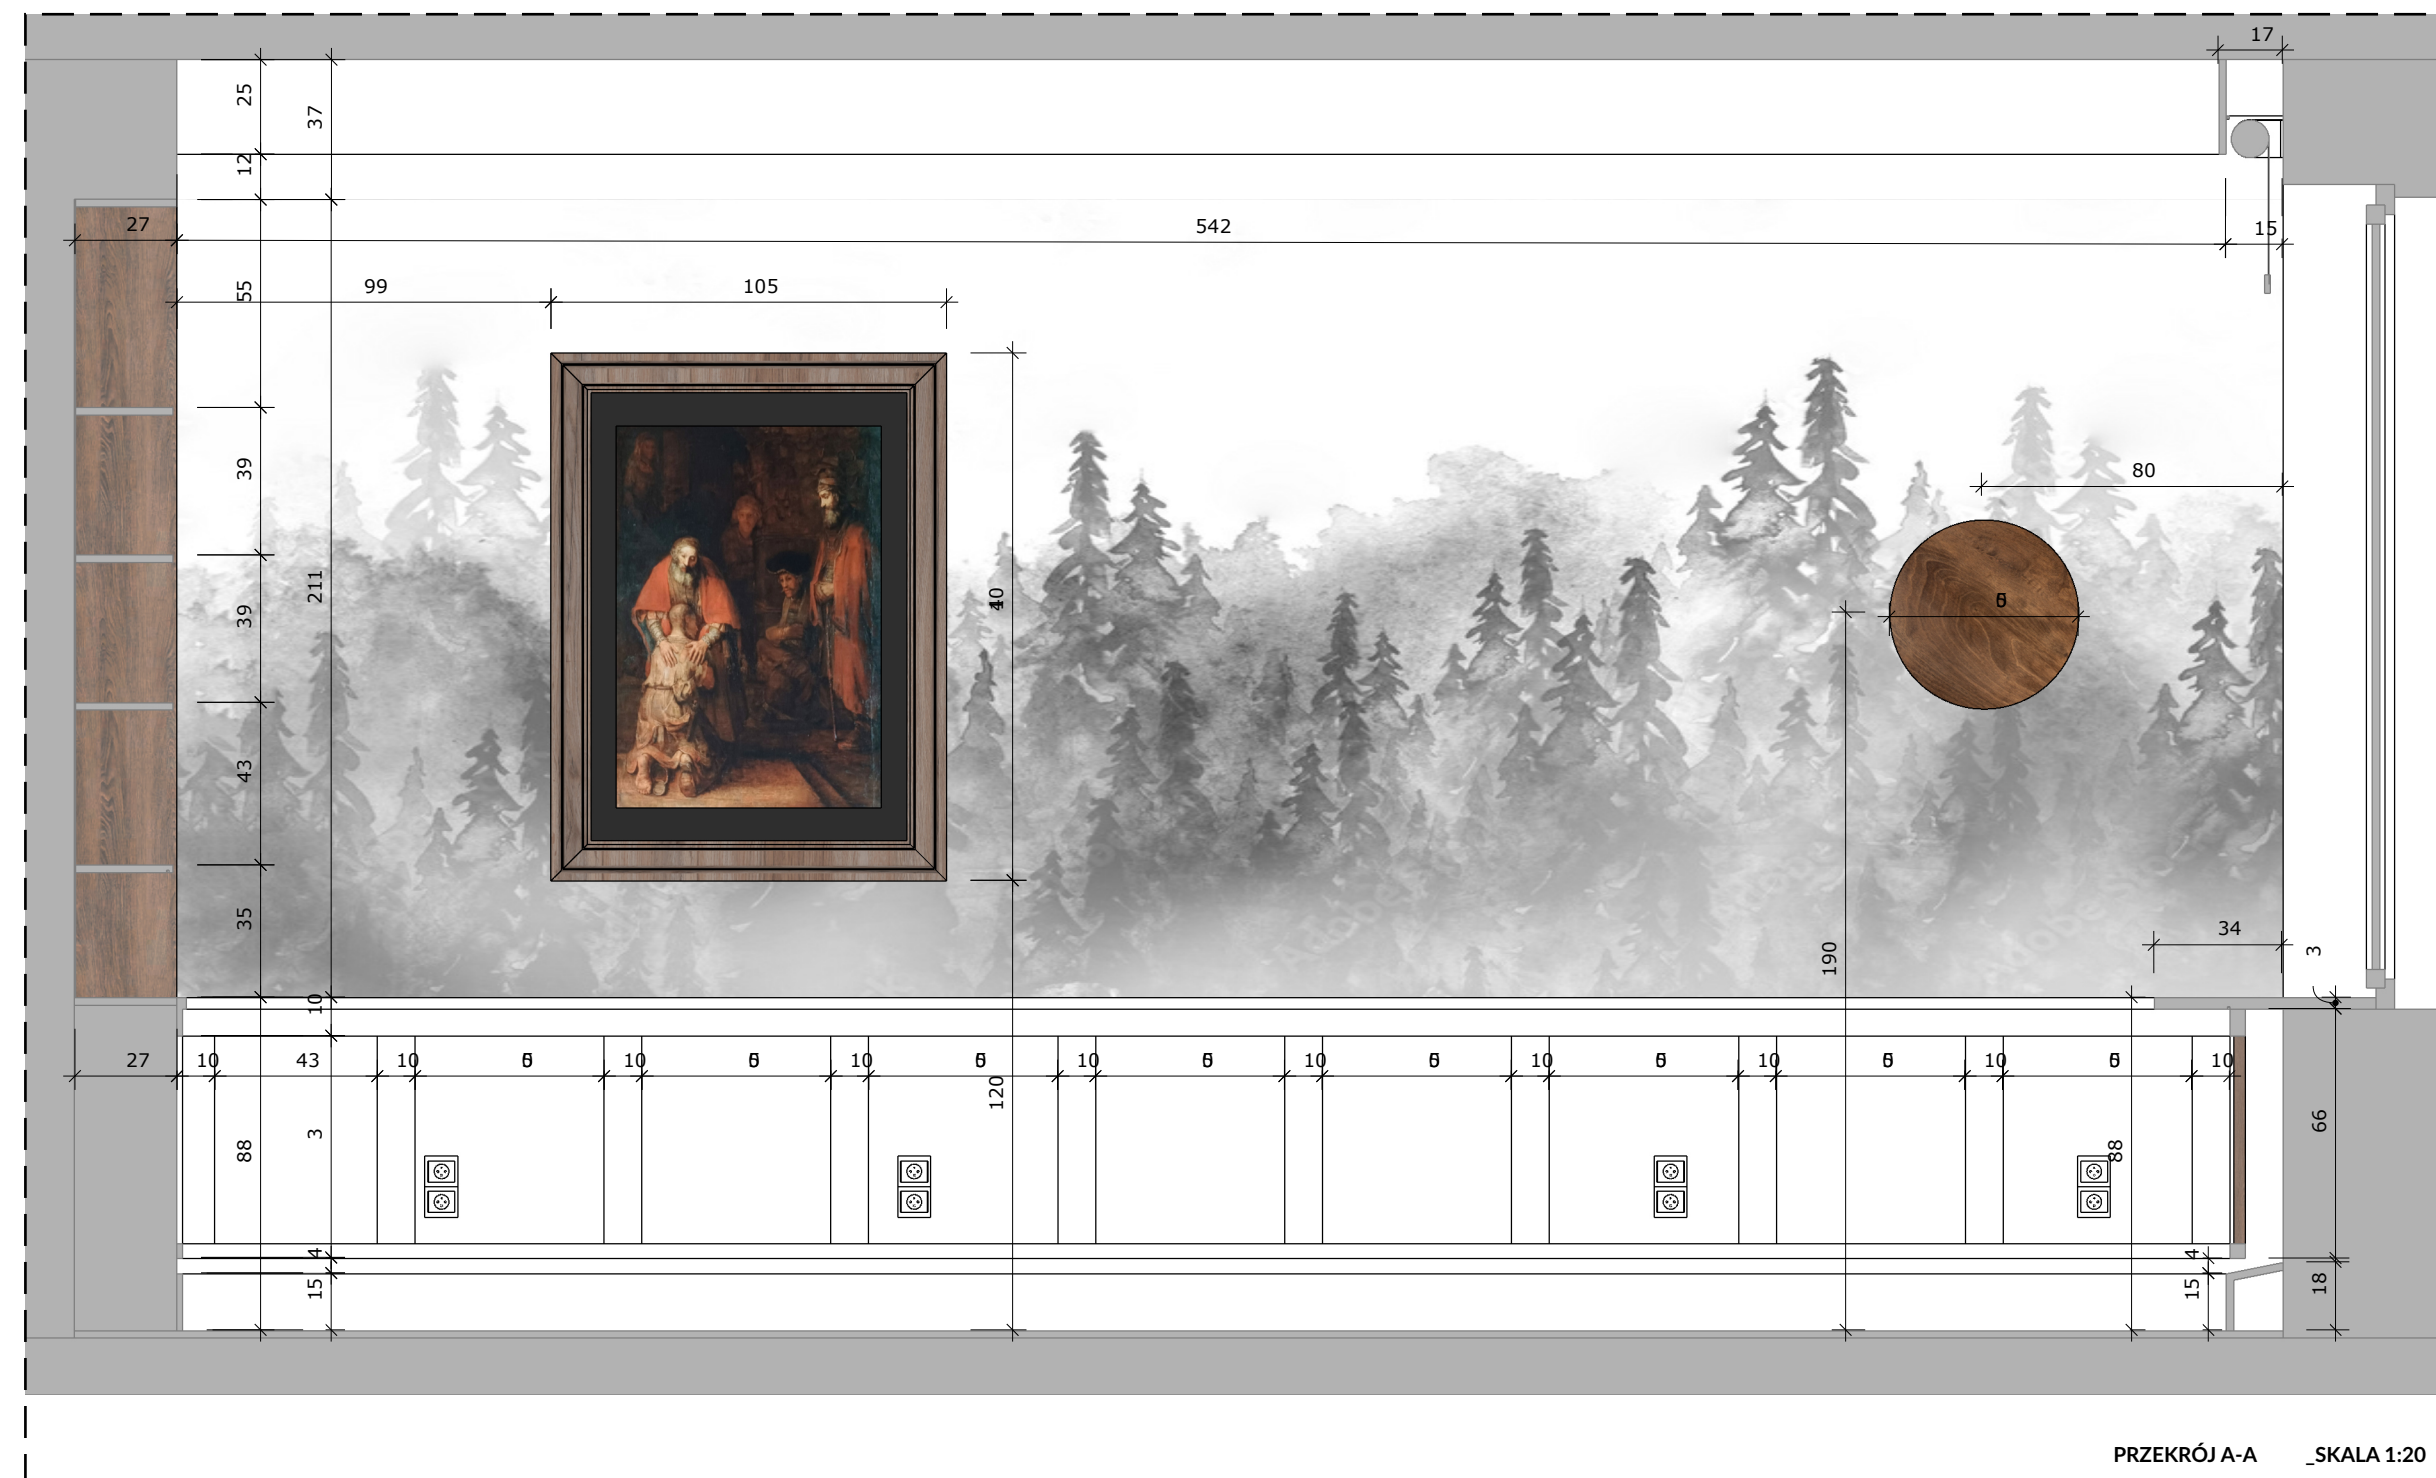


PRZEKRÓJ A-A _SKALA 1:20







WIDOK 3D PRZEKROJU C-C

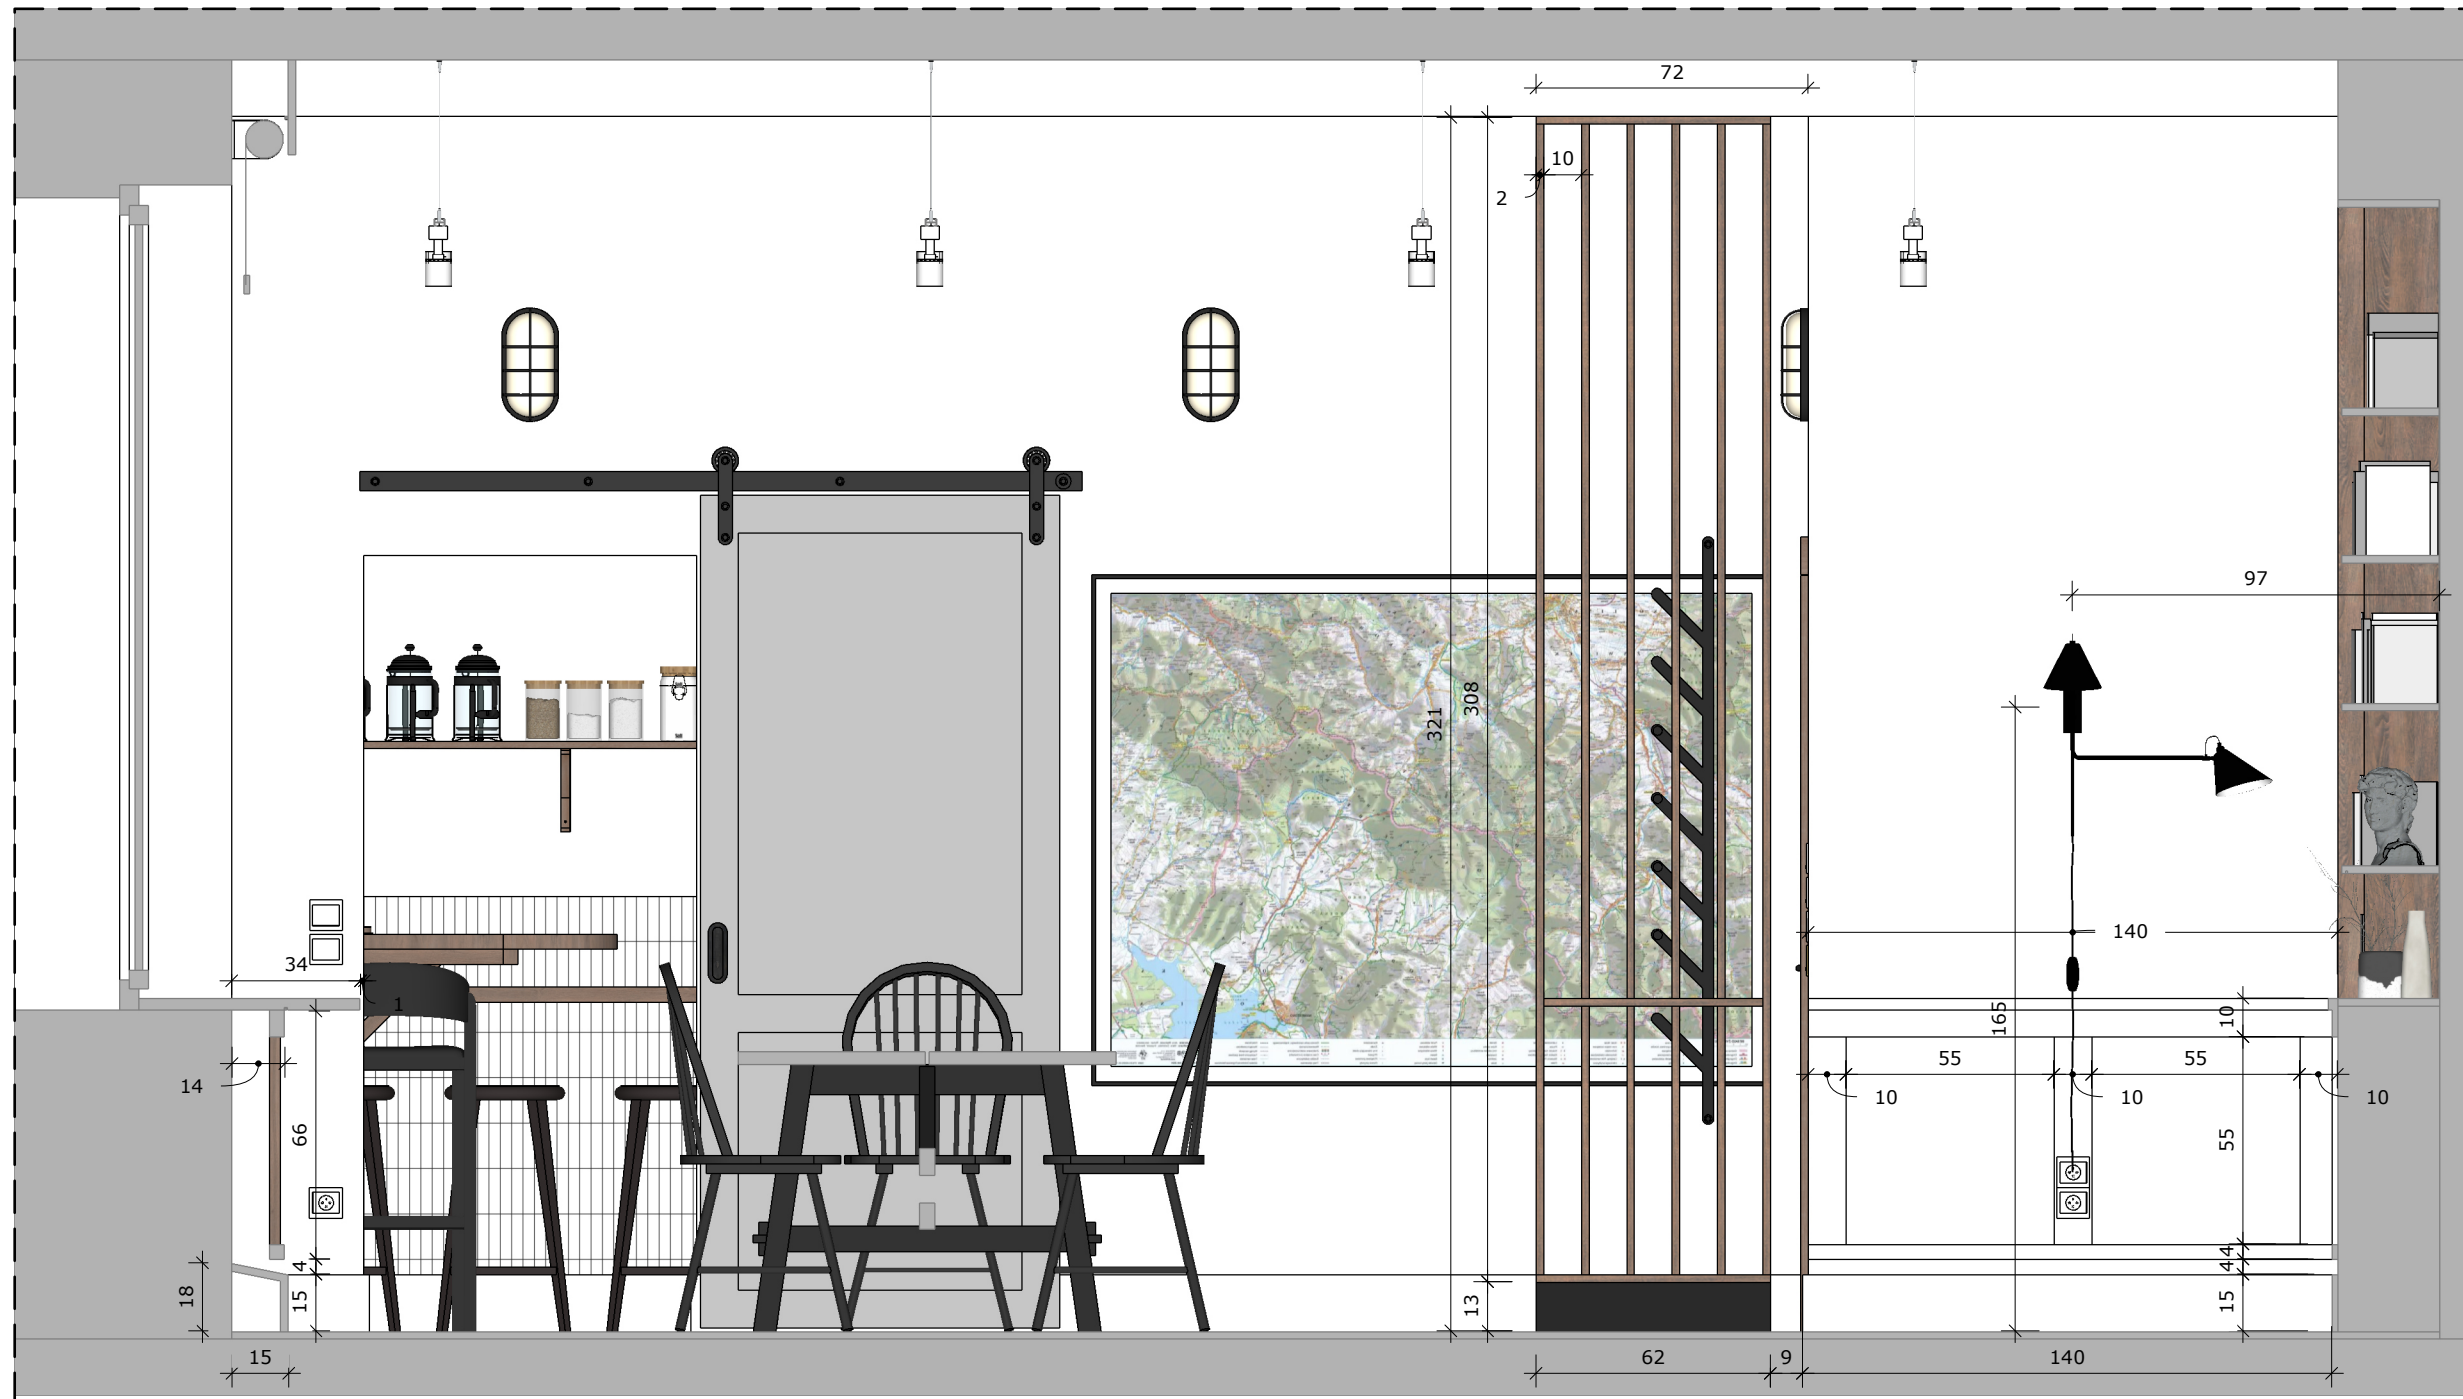


PRZEKRÓJ C-C _SKALA 1:20

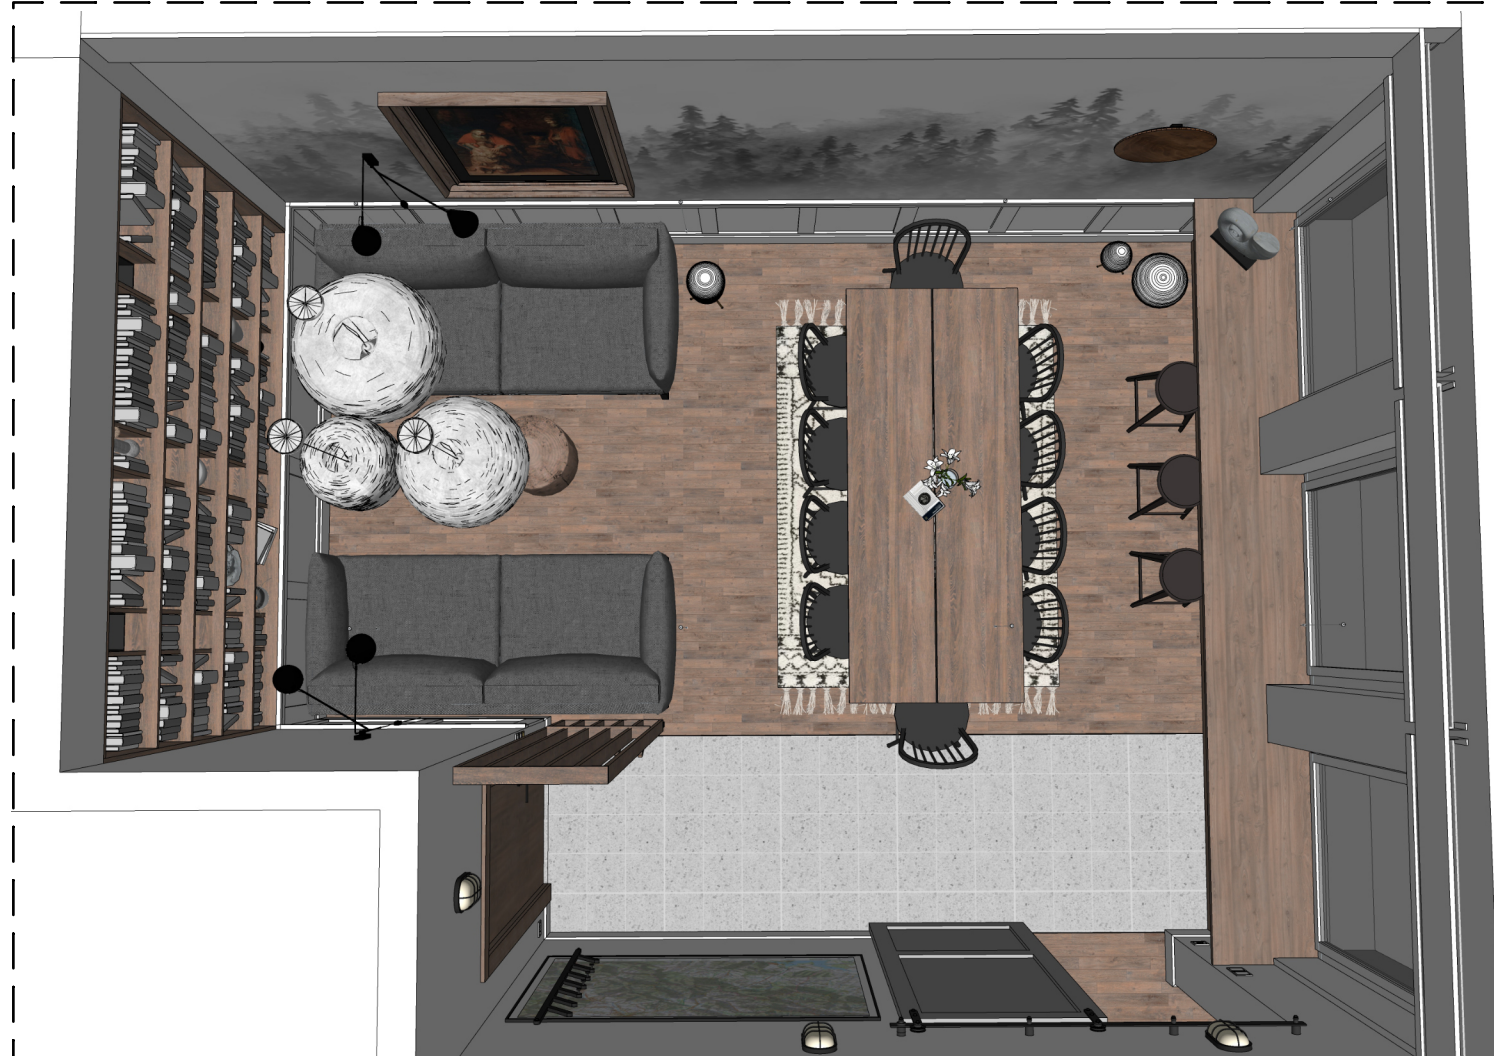


RZUT 3D POKOJU SOCJALNEGO

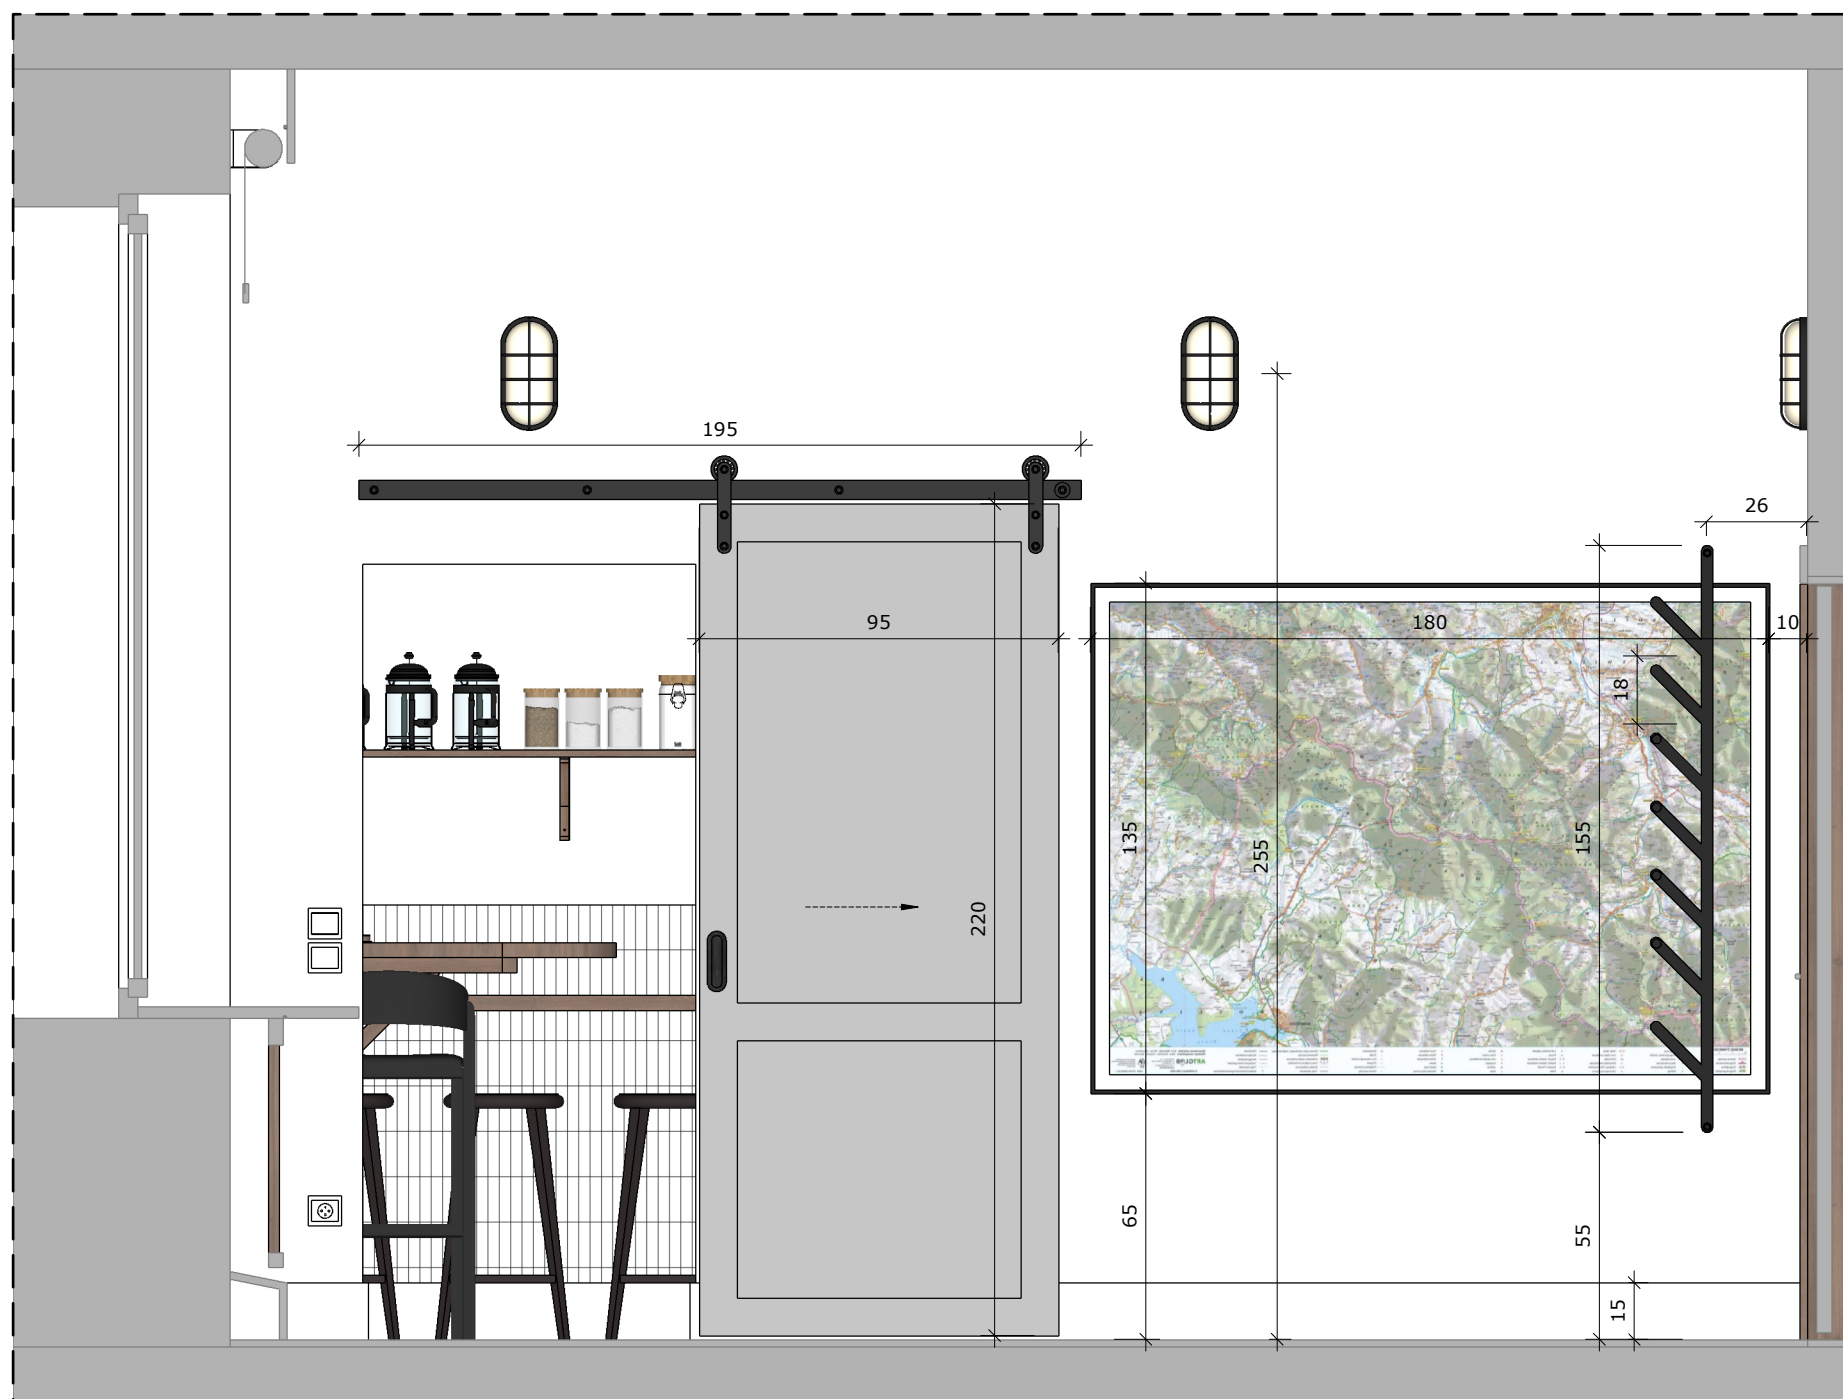


PRZEKRÓJ D-D _SKALA 1:20

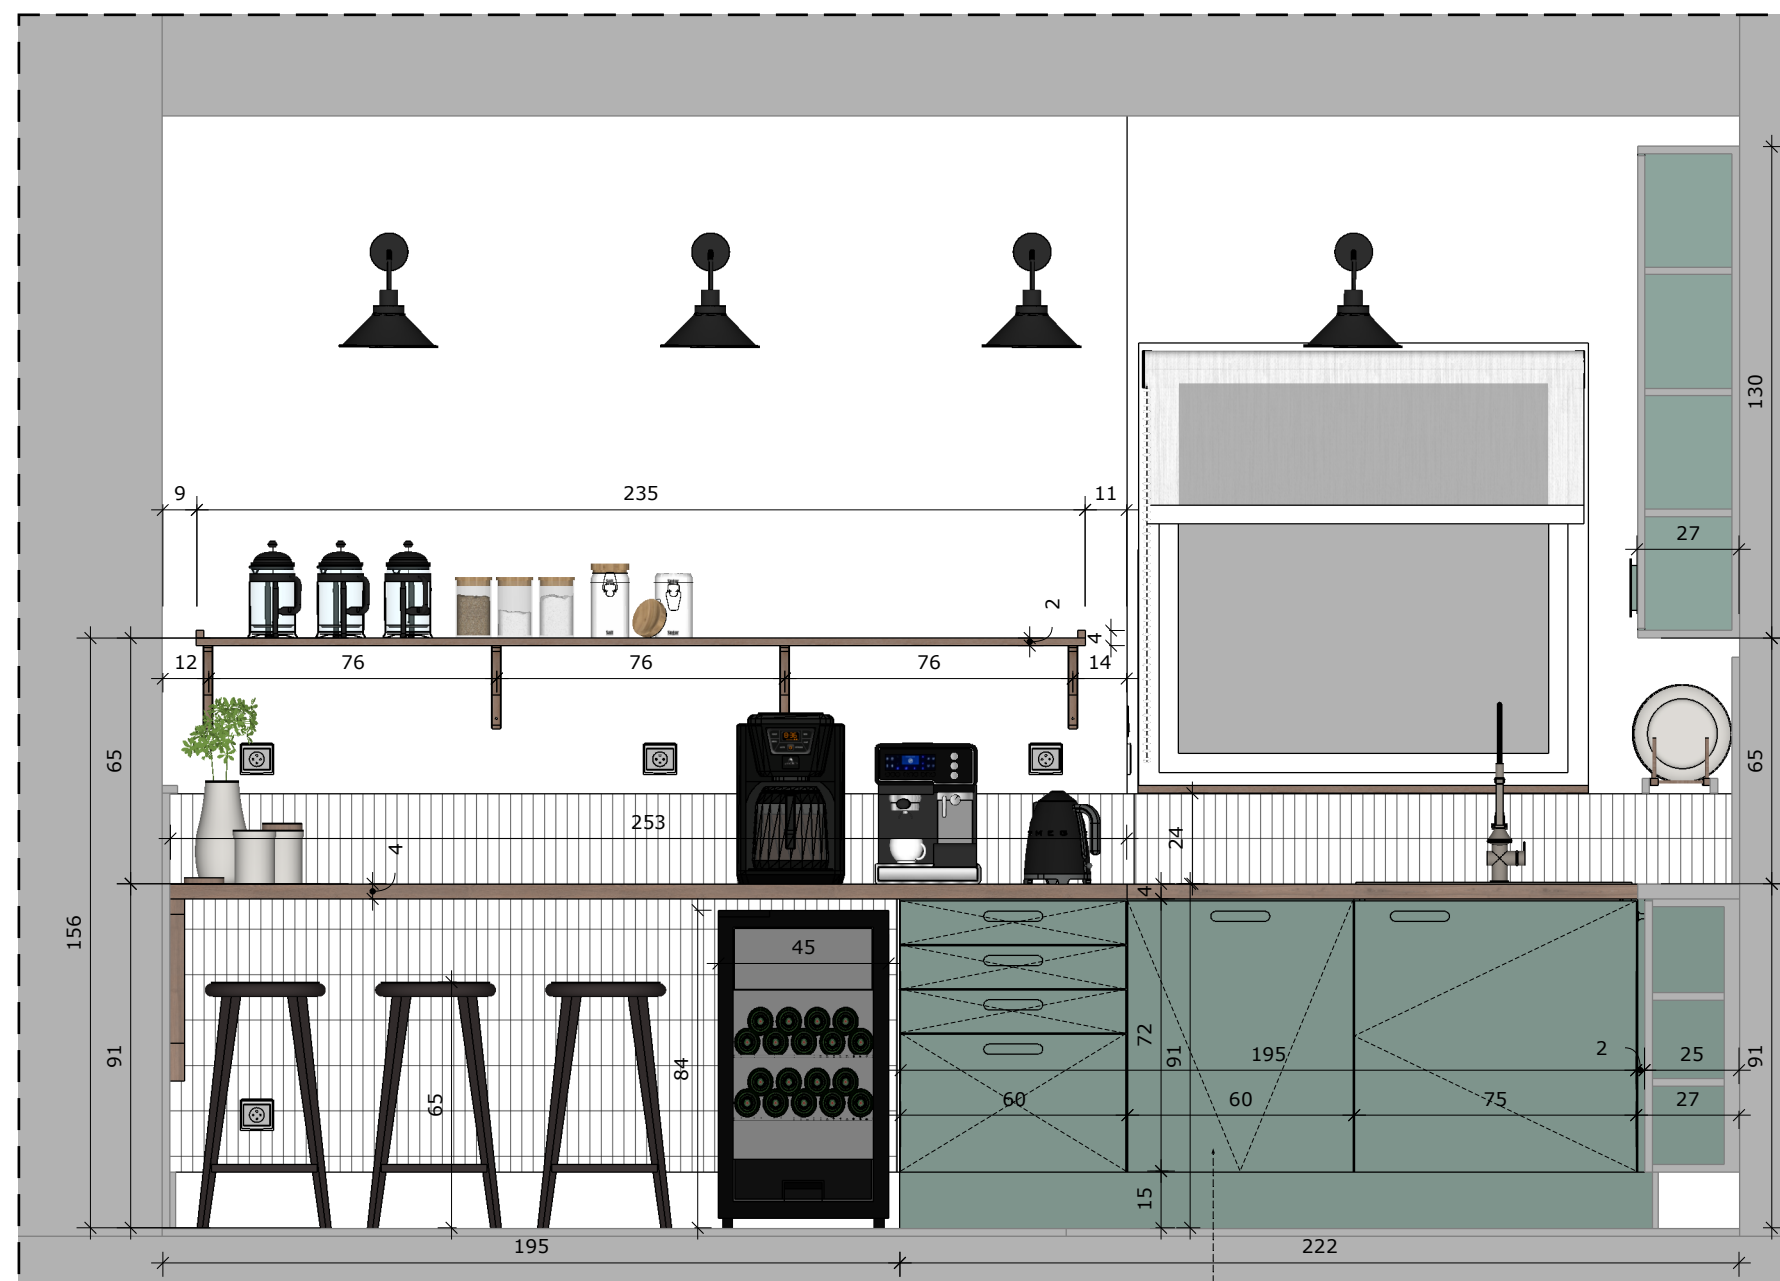


PRZEKRÓJ F-F _SKALA 1:20

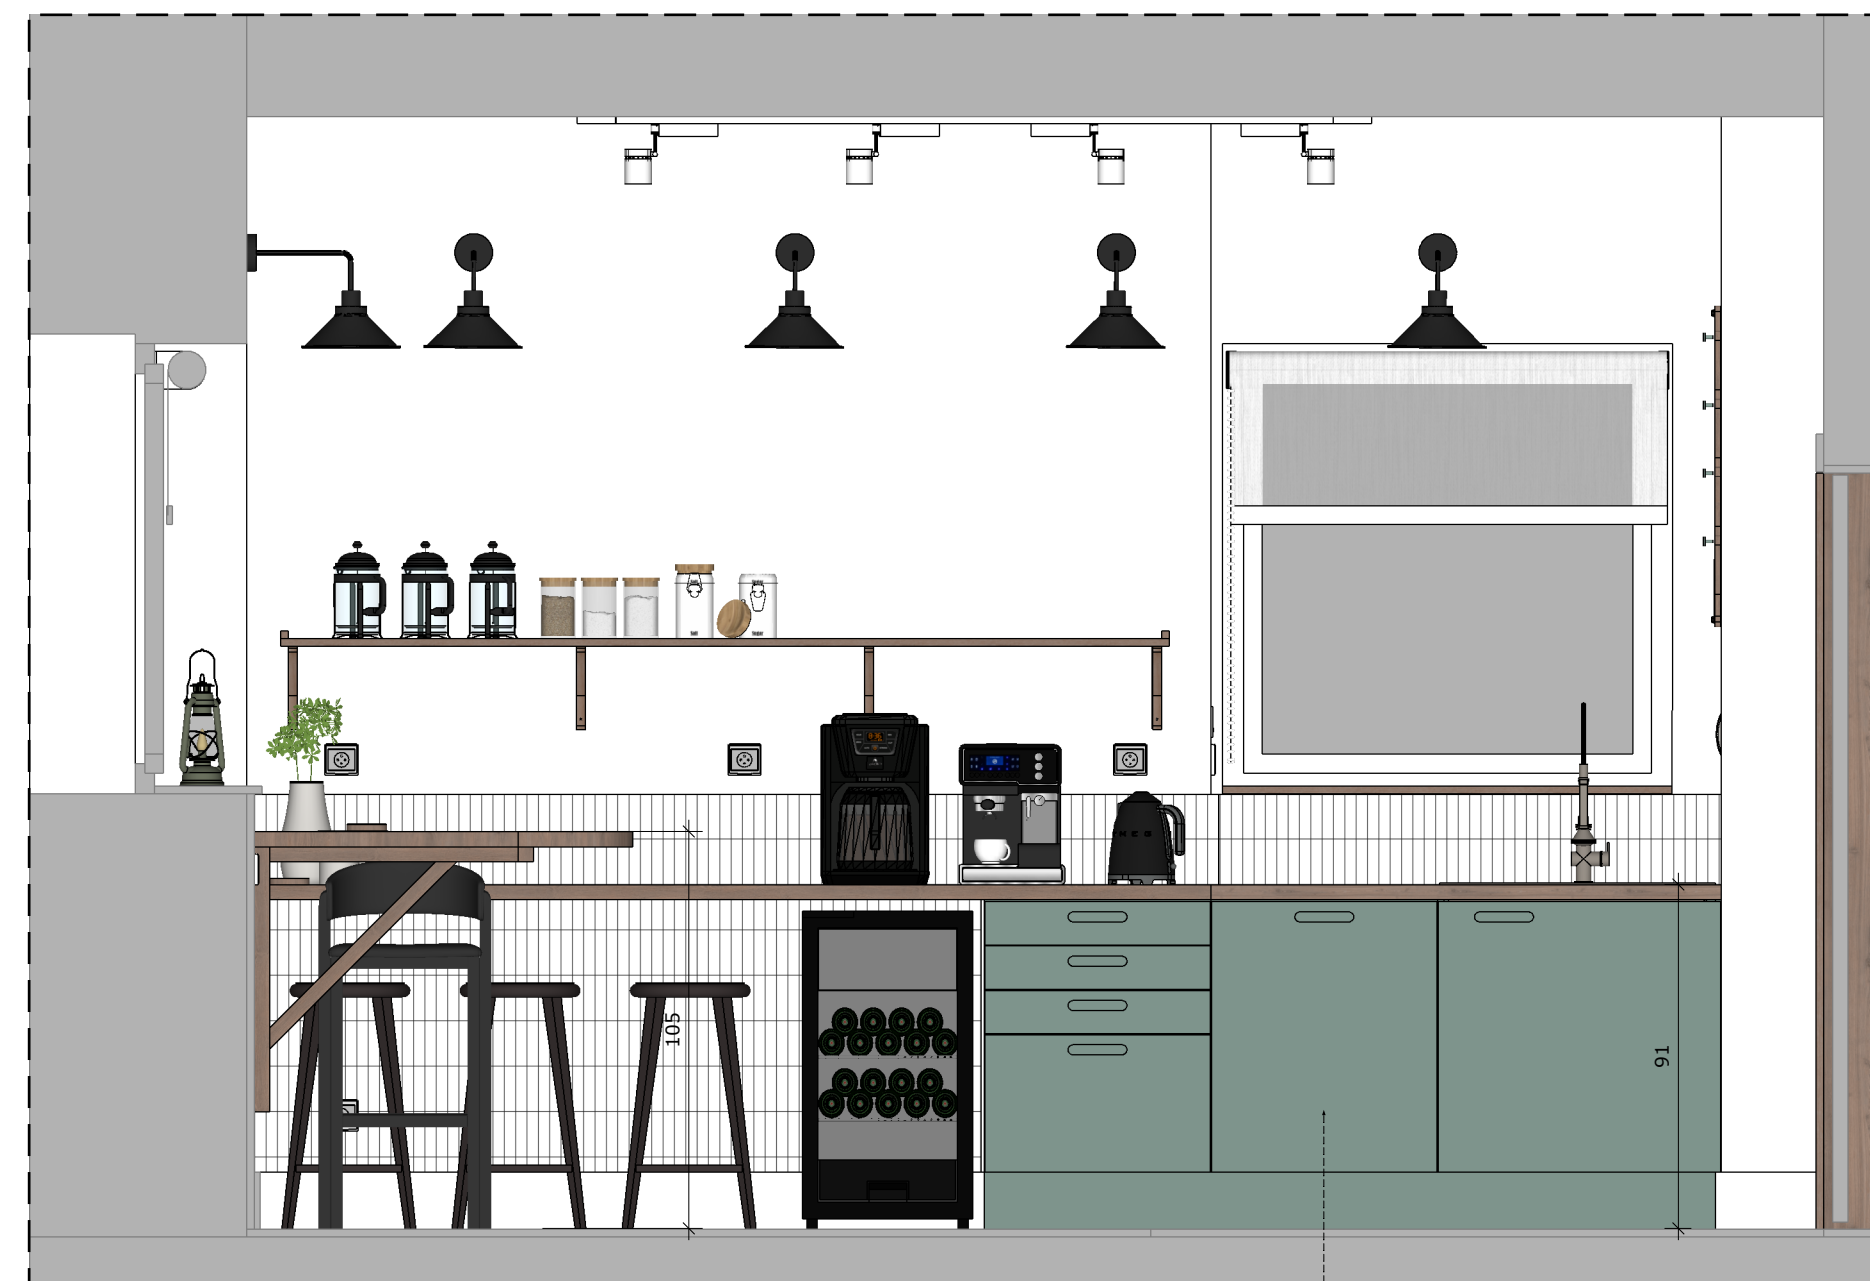

PRZEKRÓJ E-E _SKALA 1:20

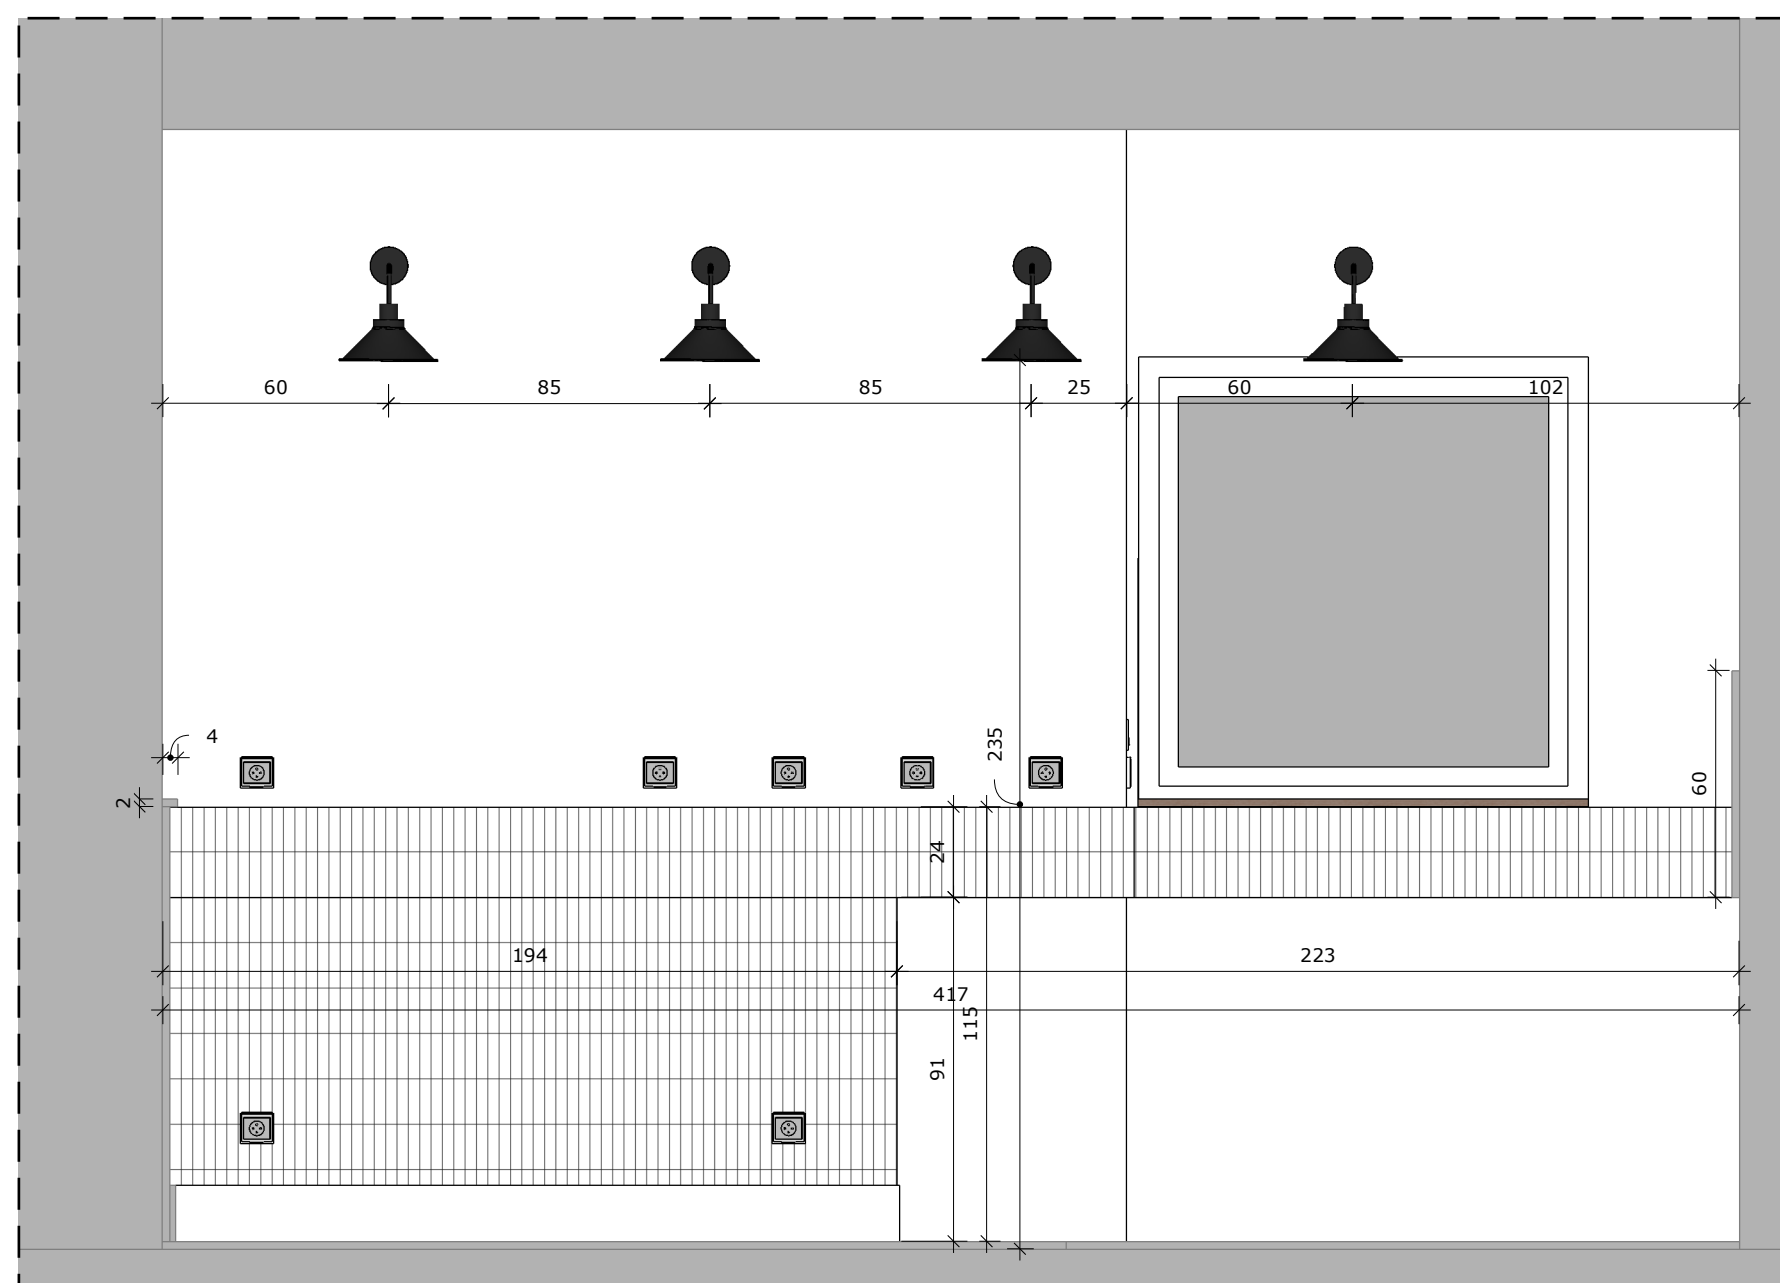



PRZEKRÓJ F-F _SKALA 1:20
ROZMIESZCZENIE PŁYTEK NA ŚCIANIE

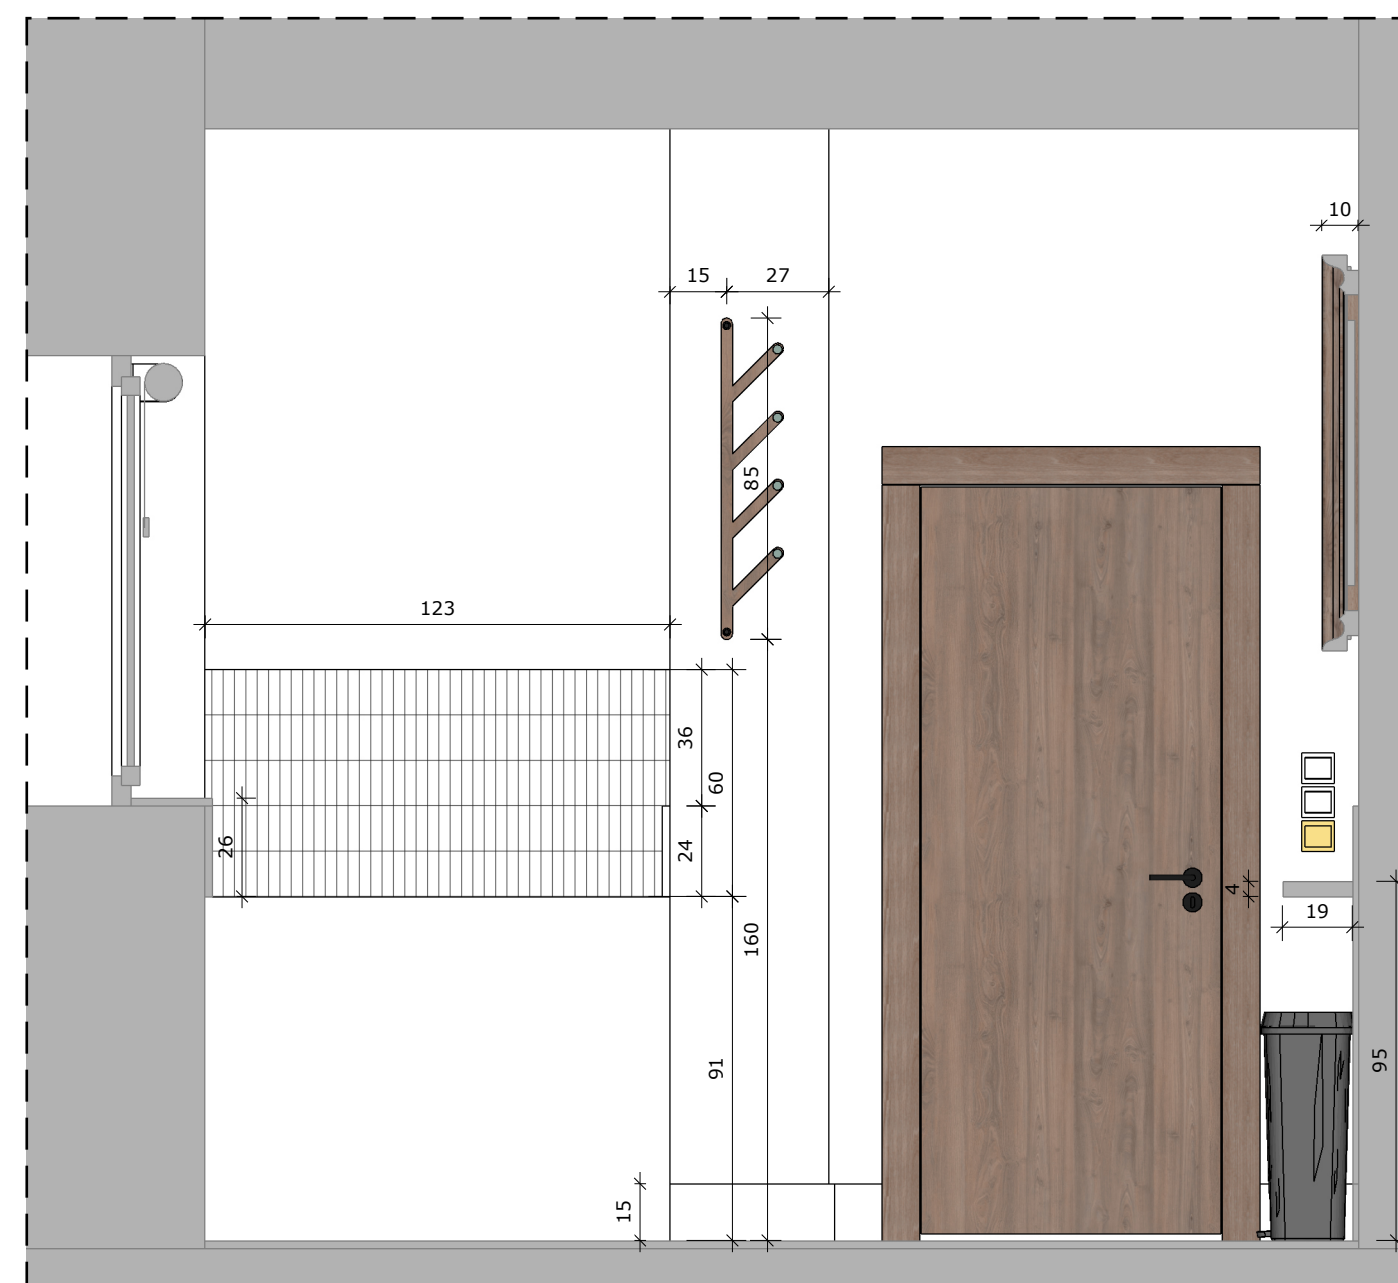

PRZEKRÓJ H-H _SKALA 1:20
ROZMIESZCZENIE PŁYTEK NA ŚCIANIE



RZUT 3D KUCHNI

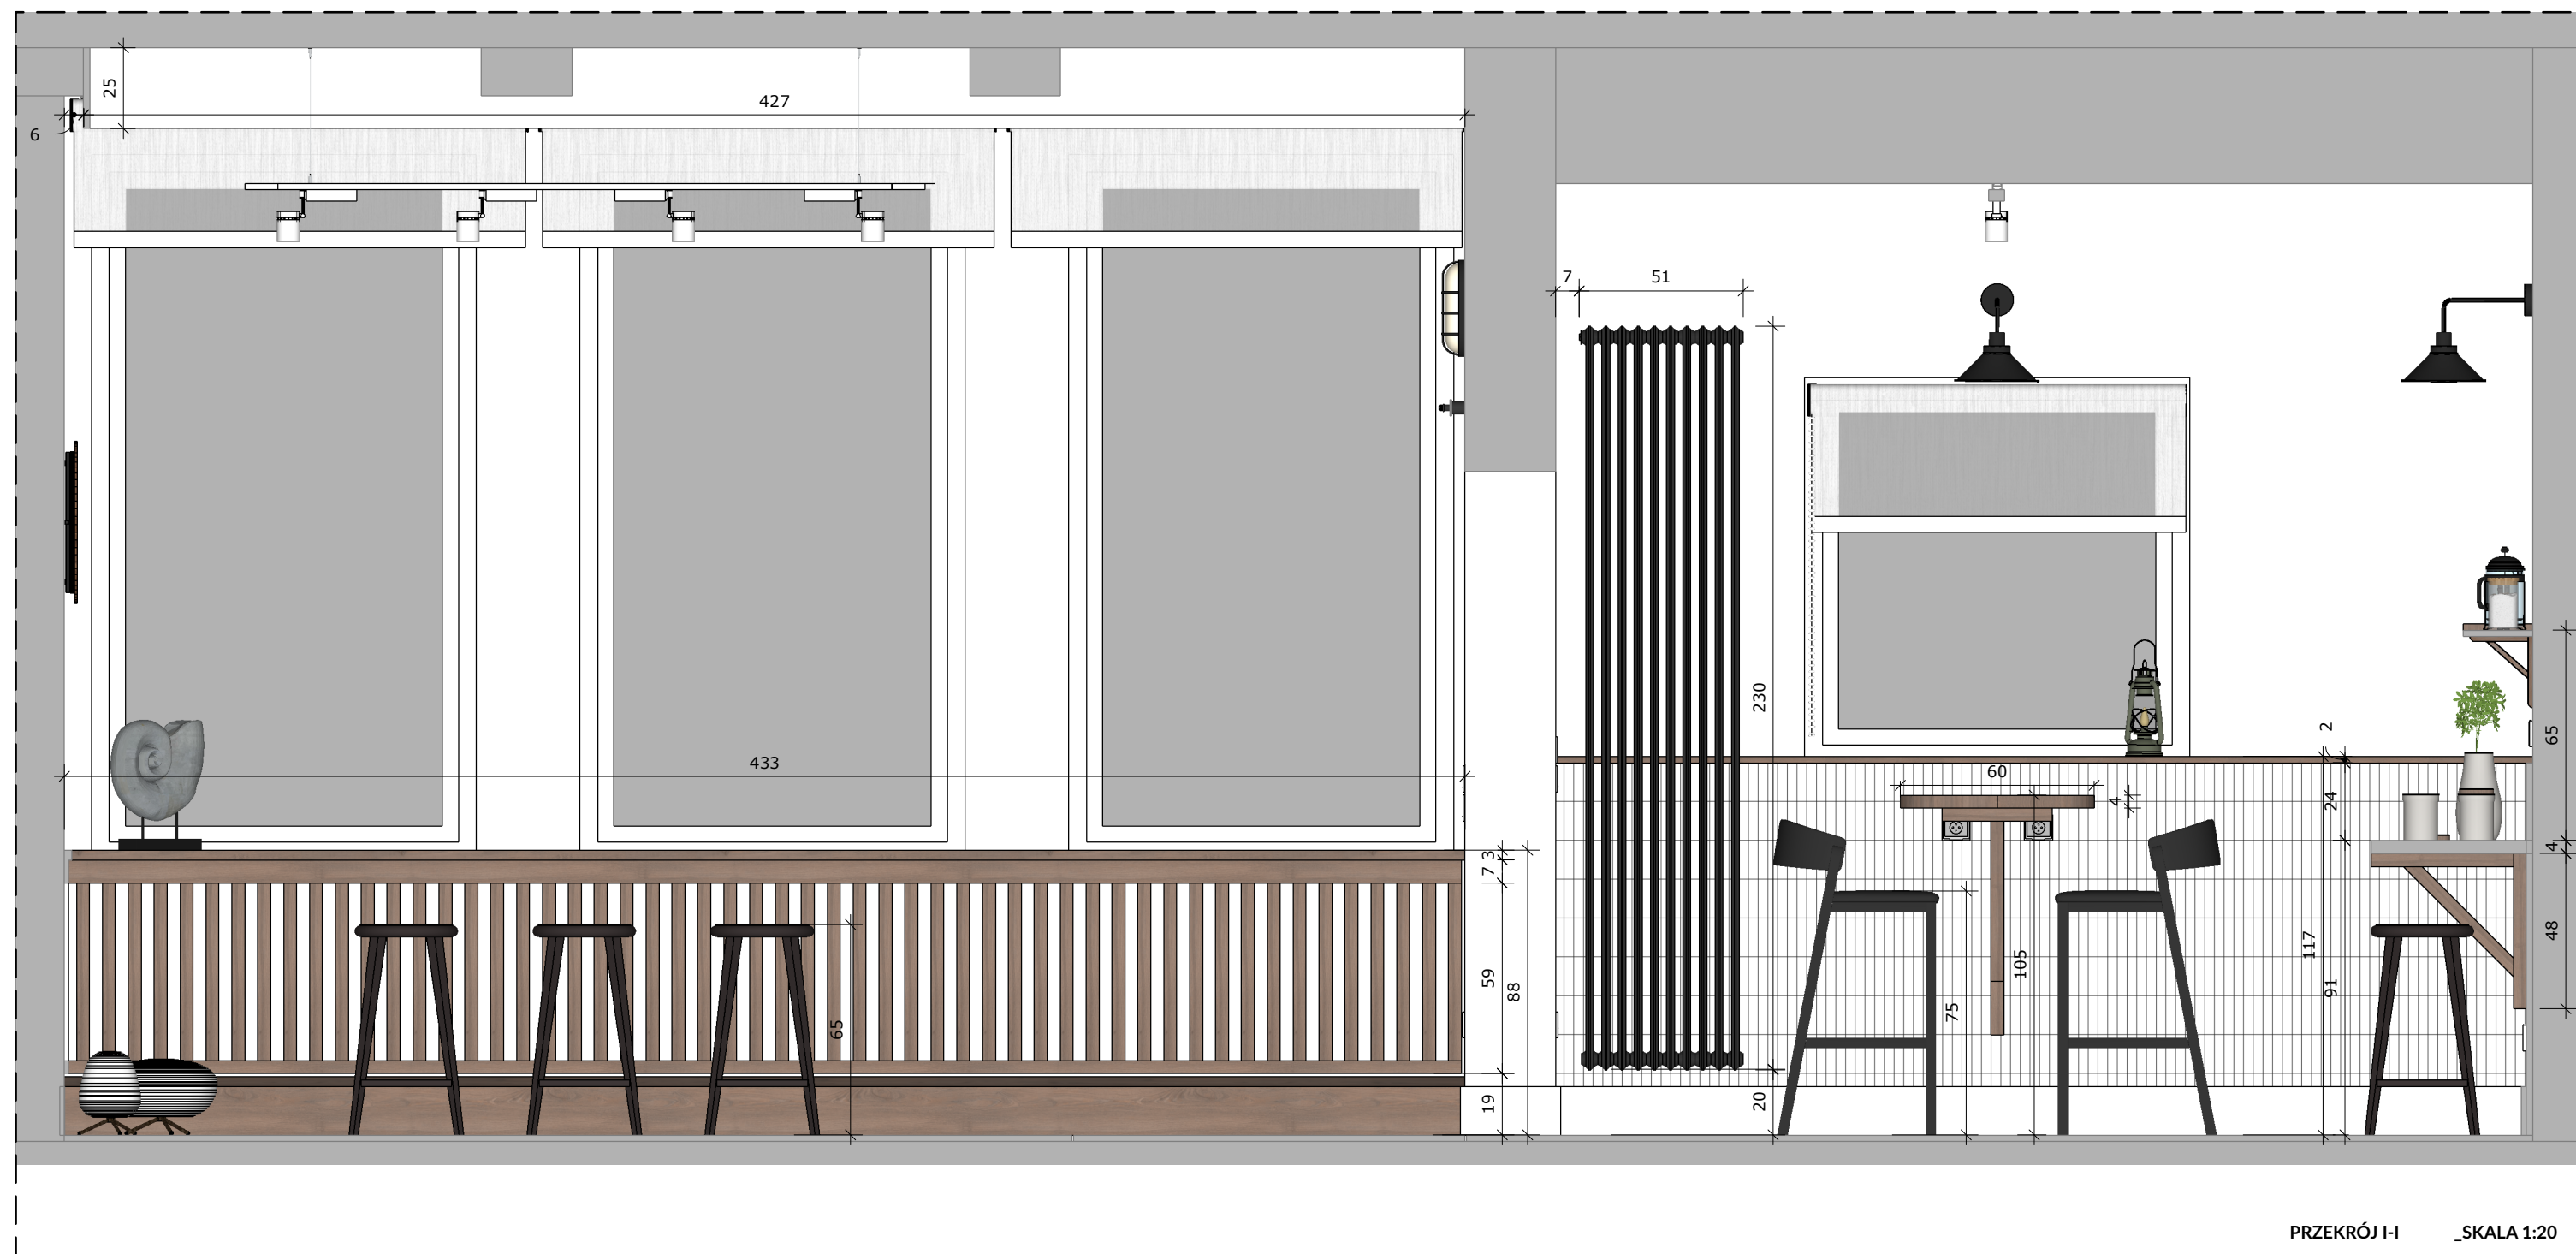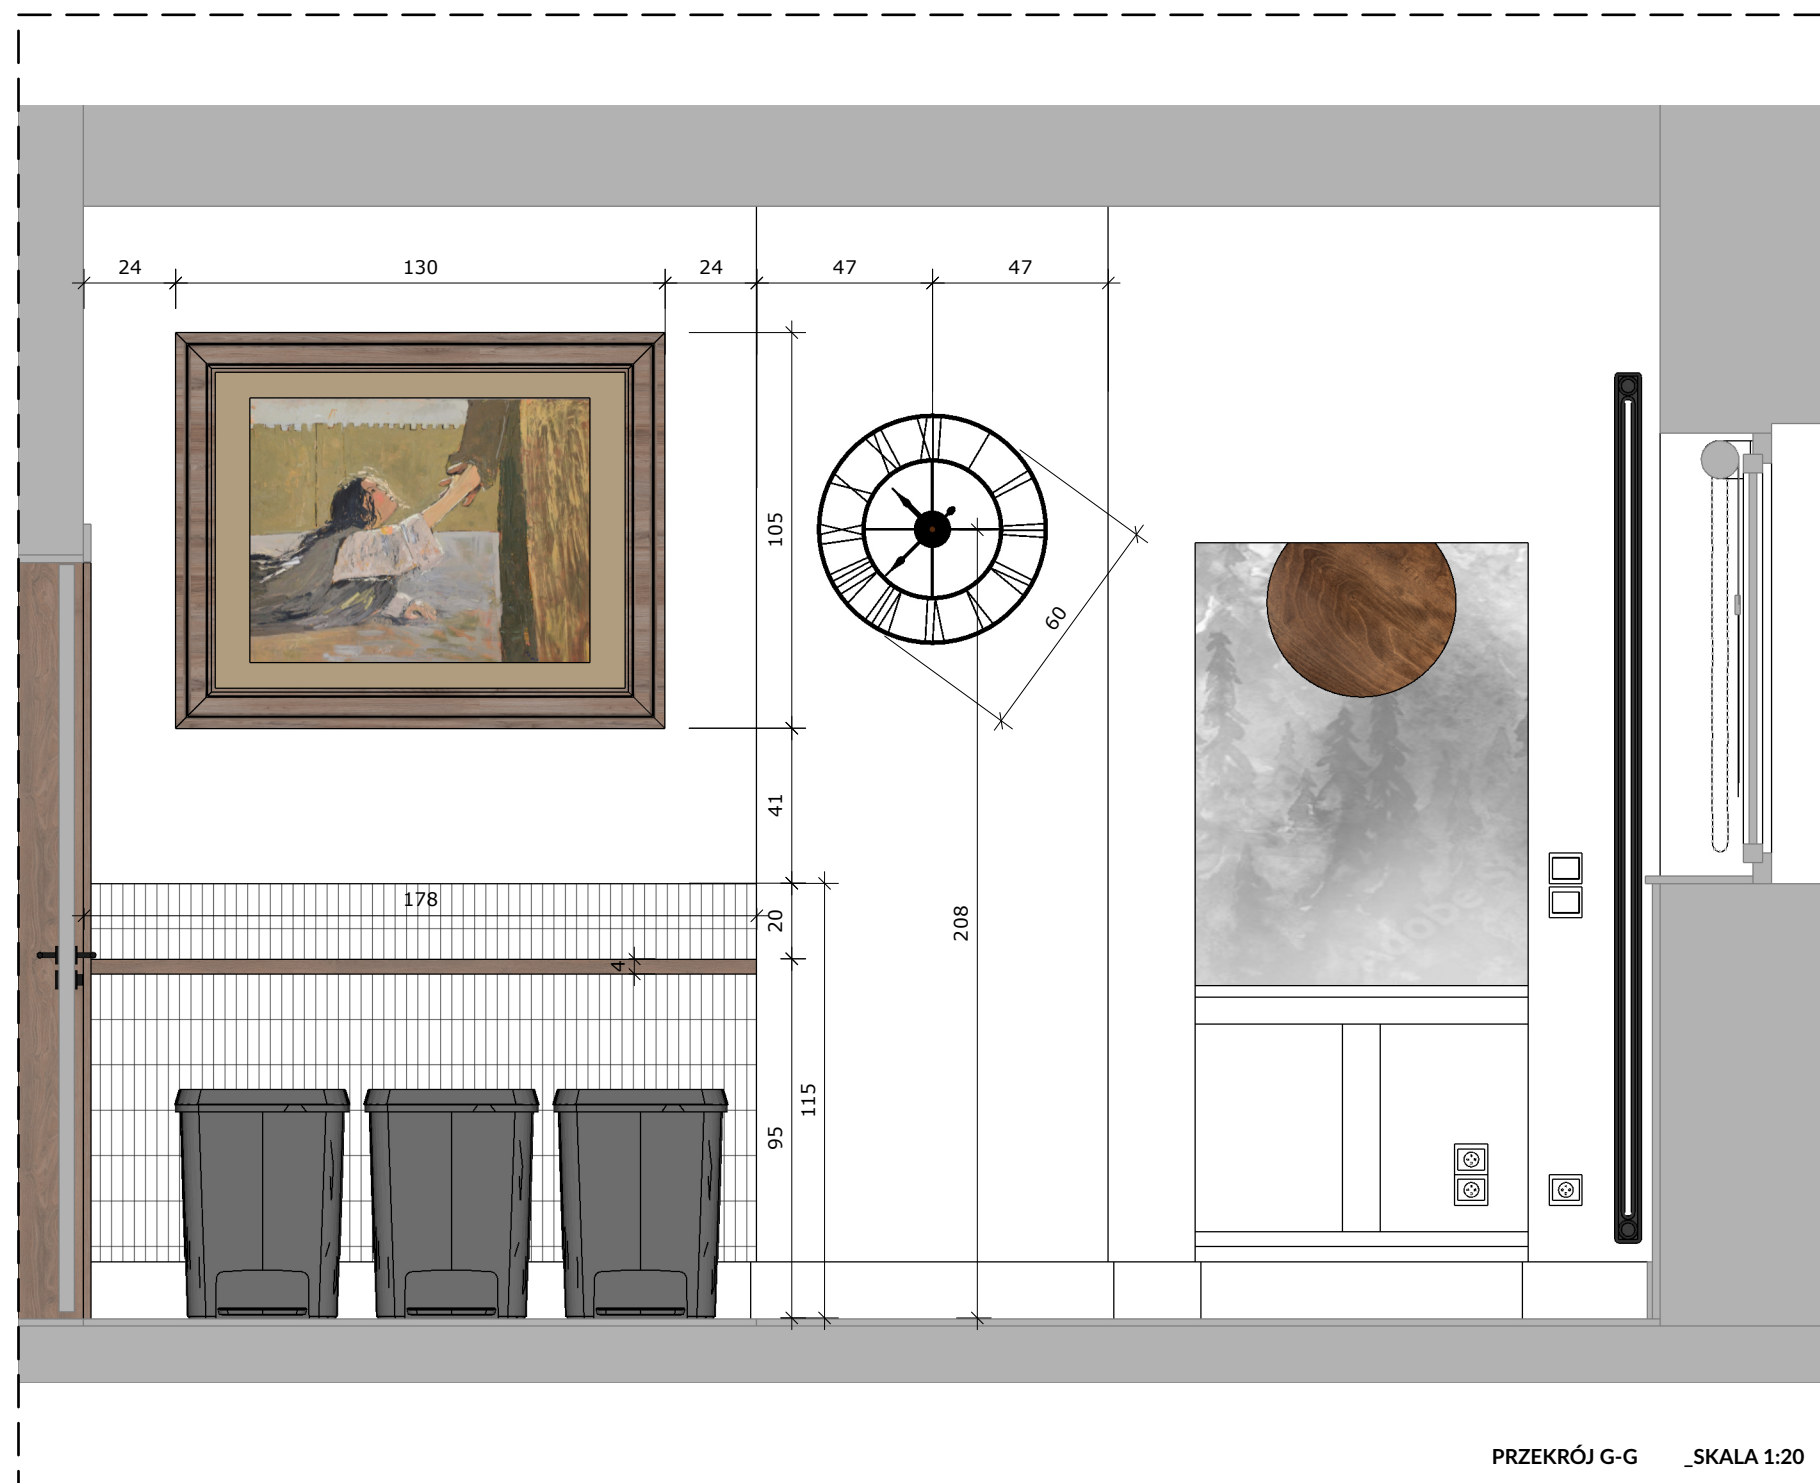



RZUT 3D




PRZEKRÓJ L-L _SKALA 1:20





PRZEKRÓJ L-L (3D)




PRZEKRÓJ K-K _SKALA 1:20

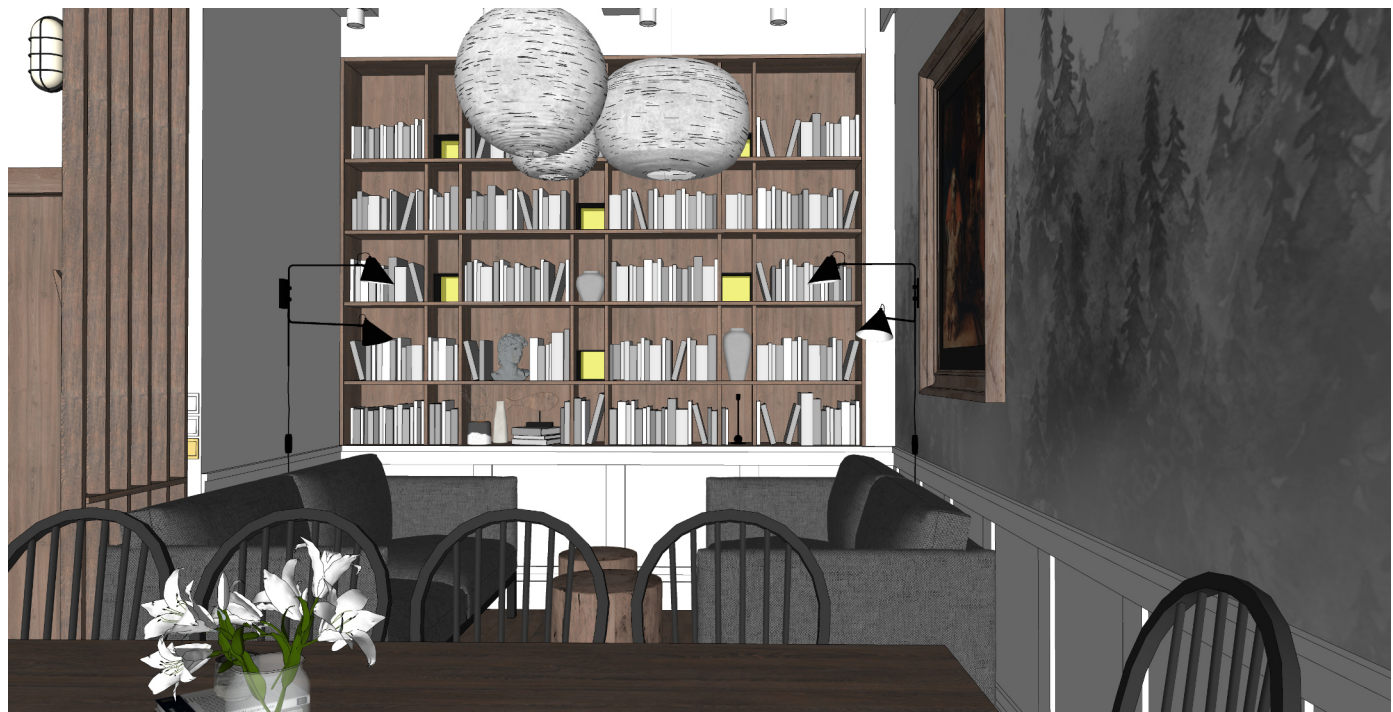





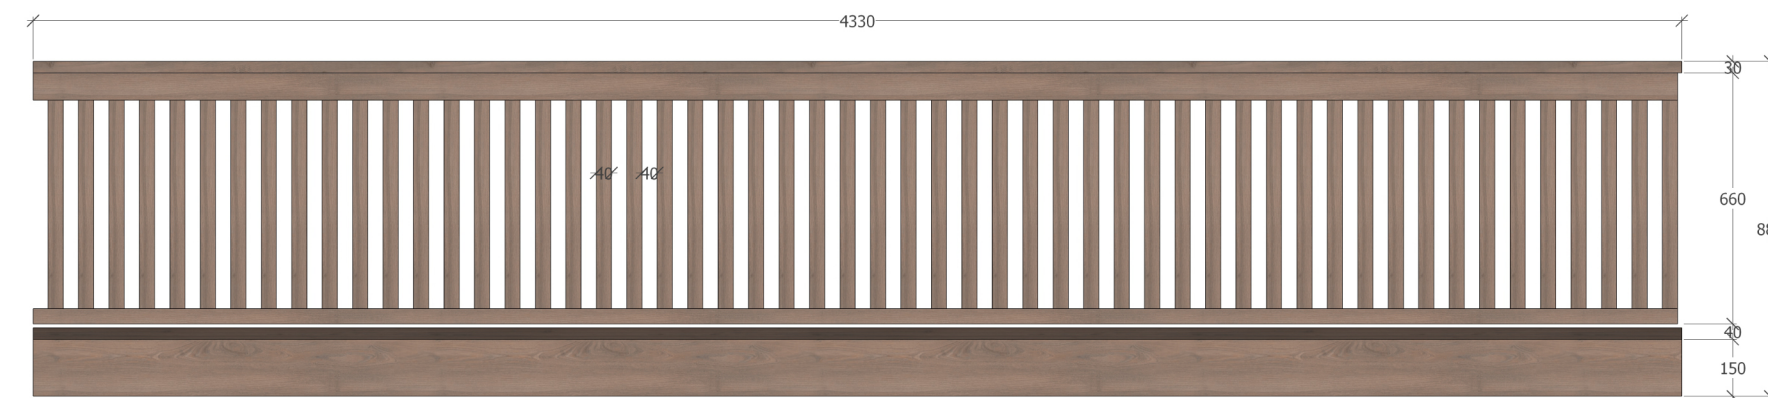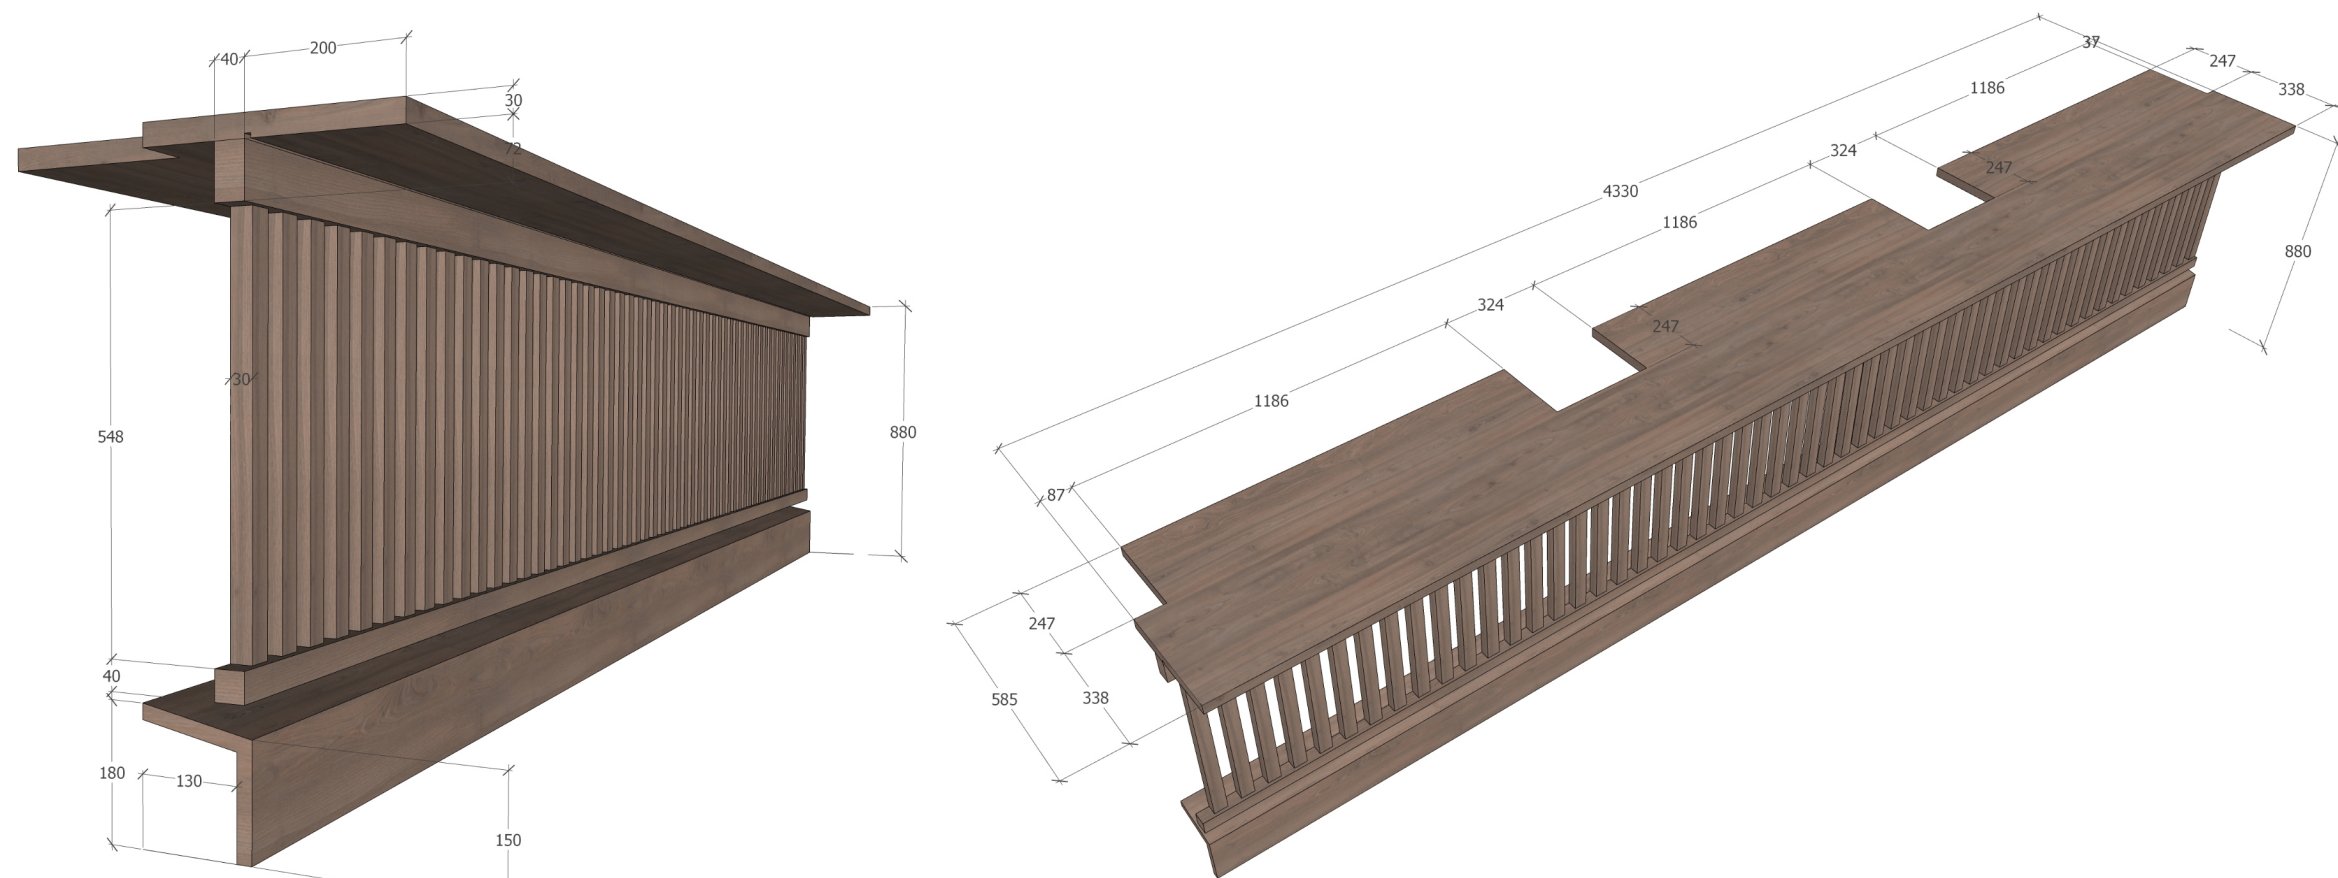

ZABUDOWA GRZEJNIKÓW

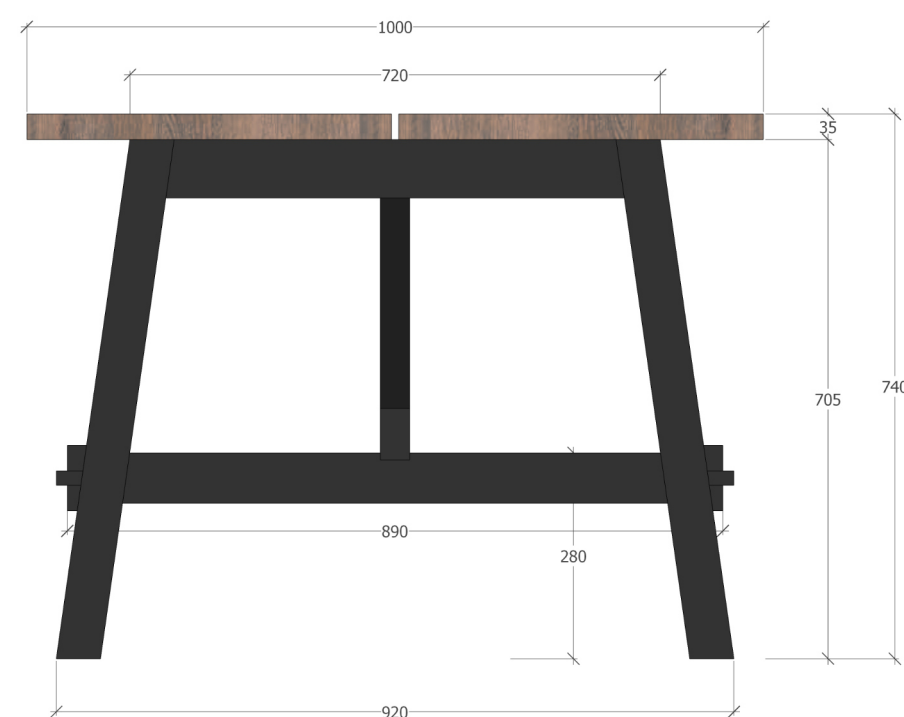

DUŻY STÓŁ DREWNIANY

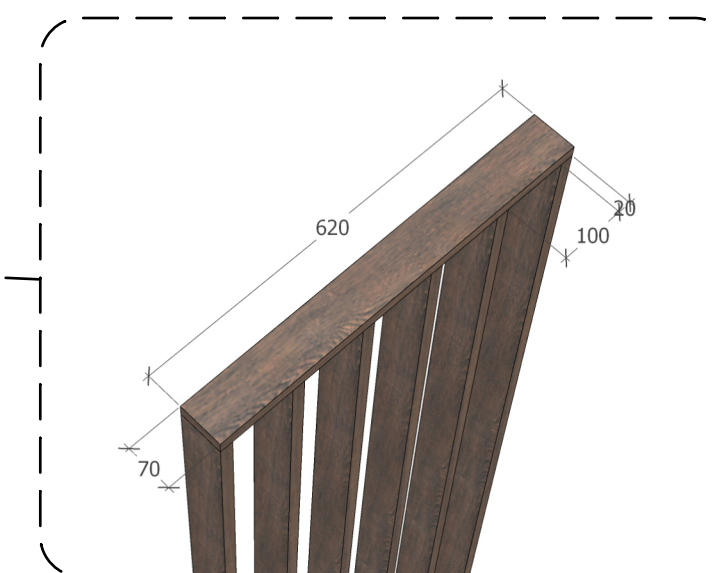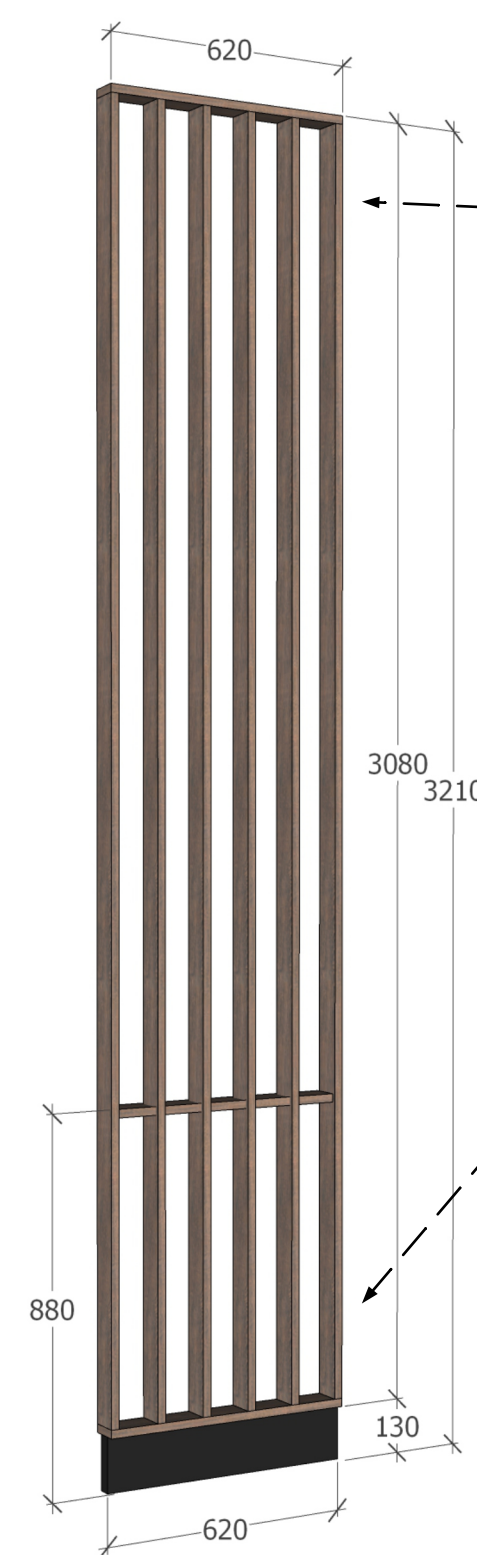

PRZEPIERZENIE PRZY DRZWIACH DO POM. SOCJALNEGO

