



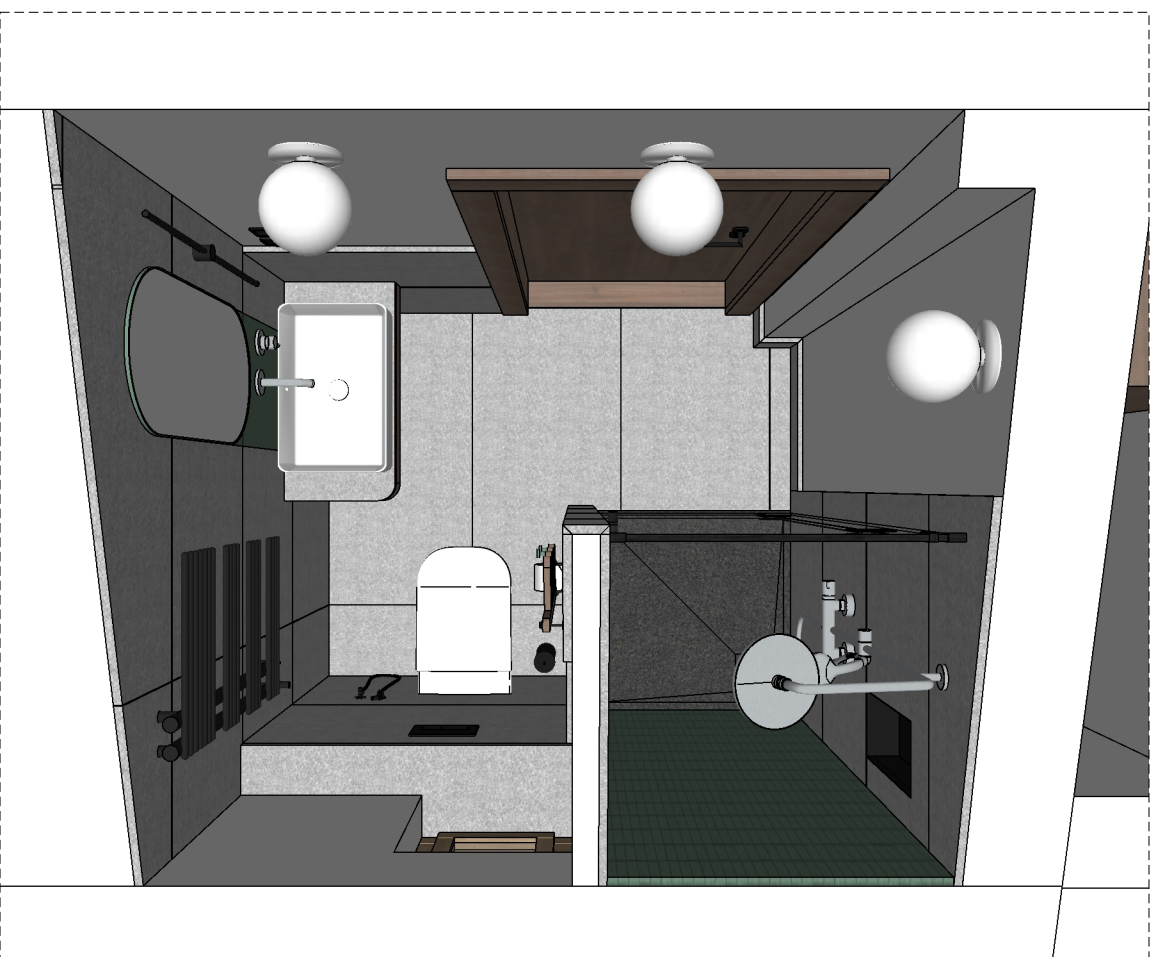

WIDOK 3D ŁAZIENKI

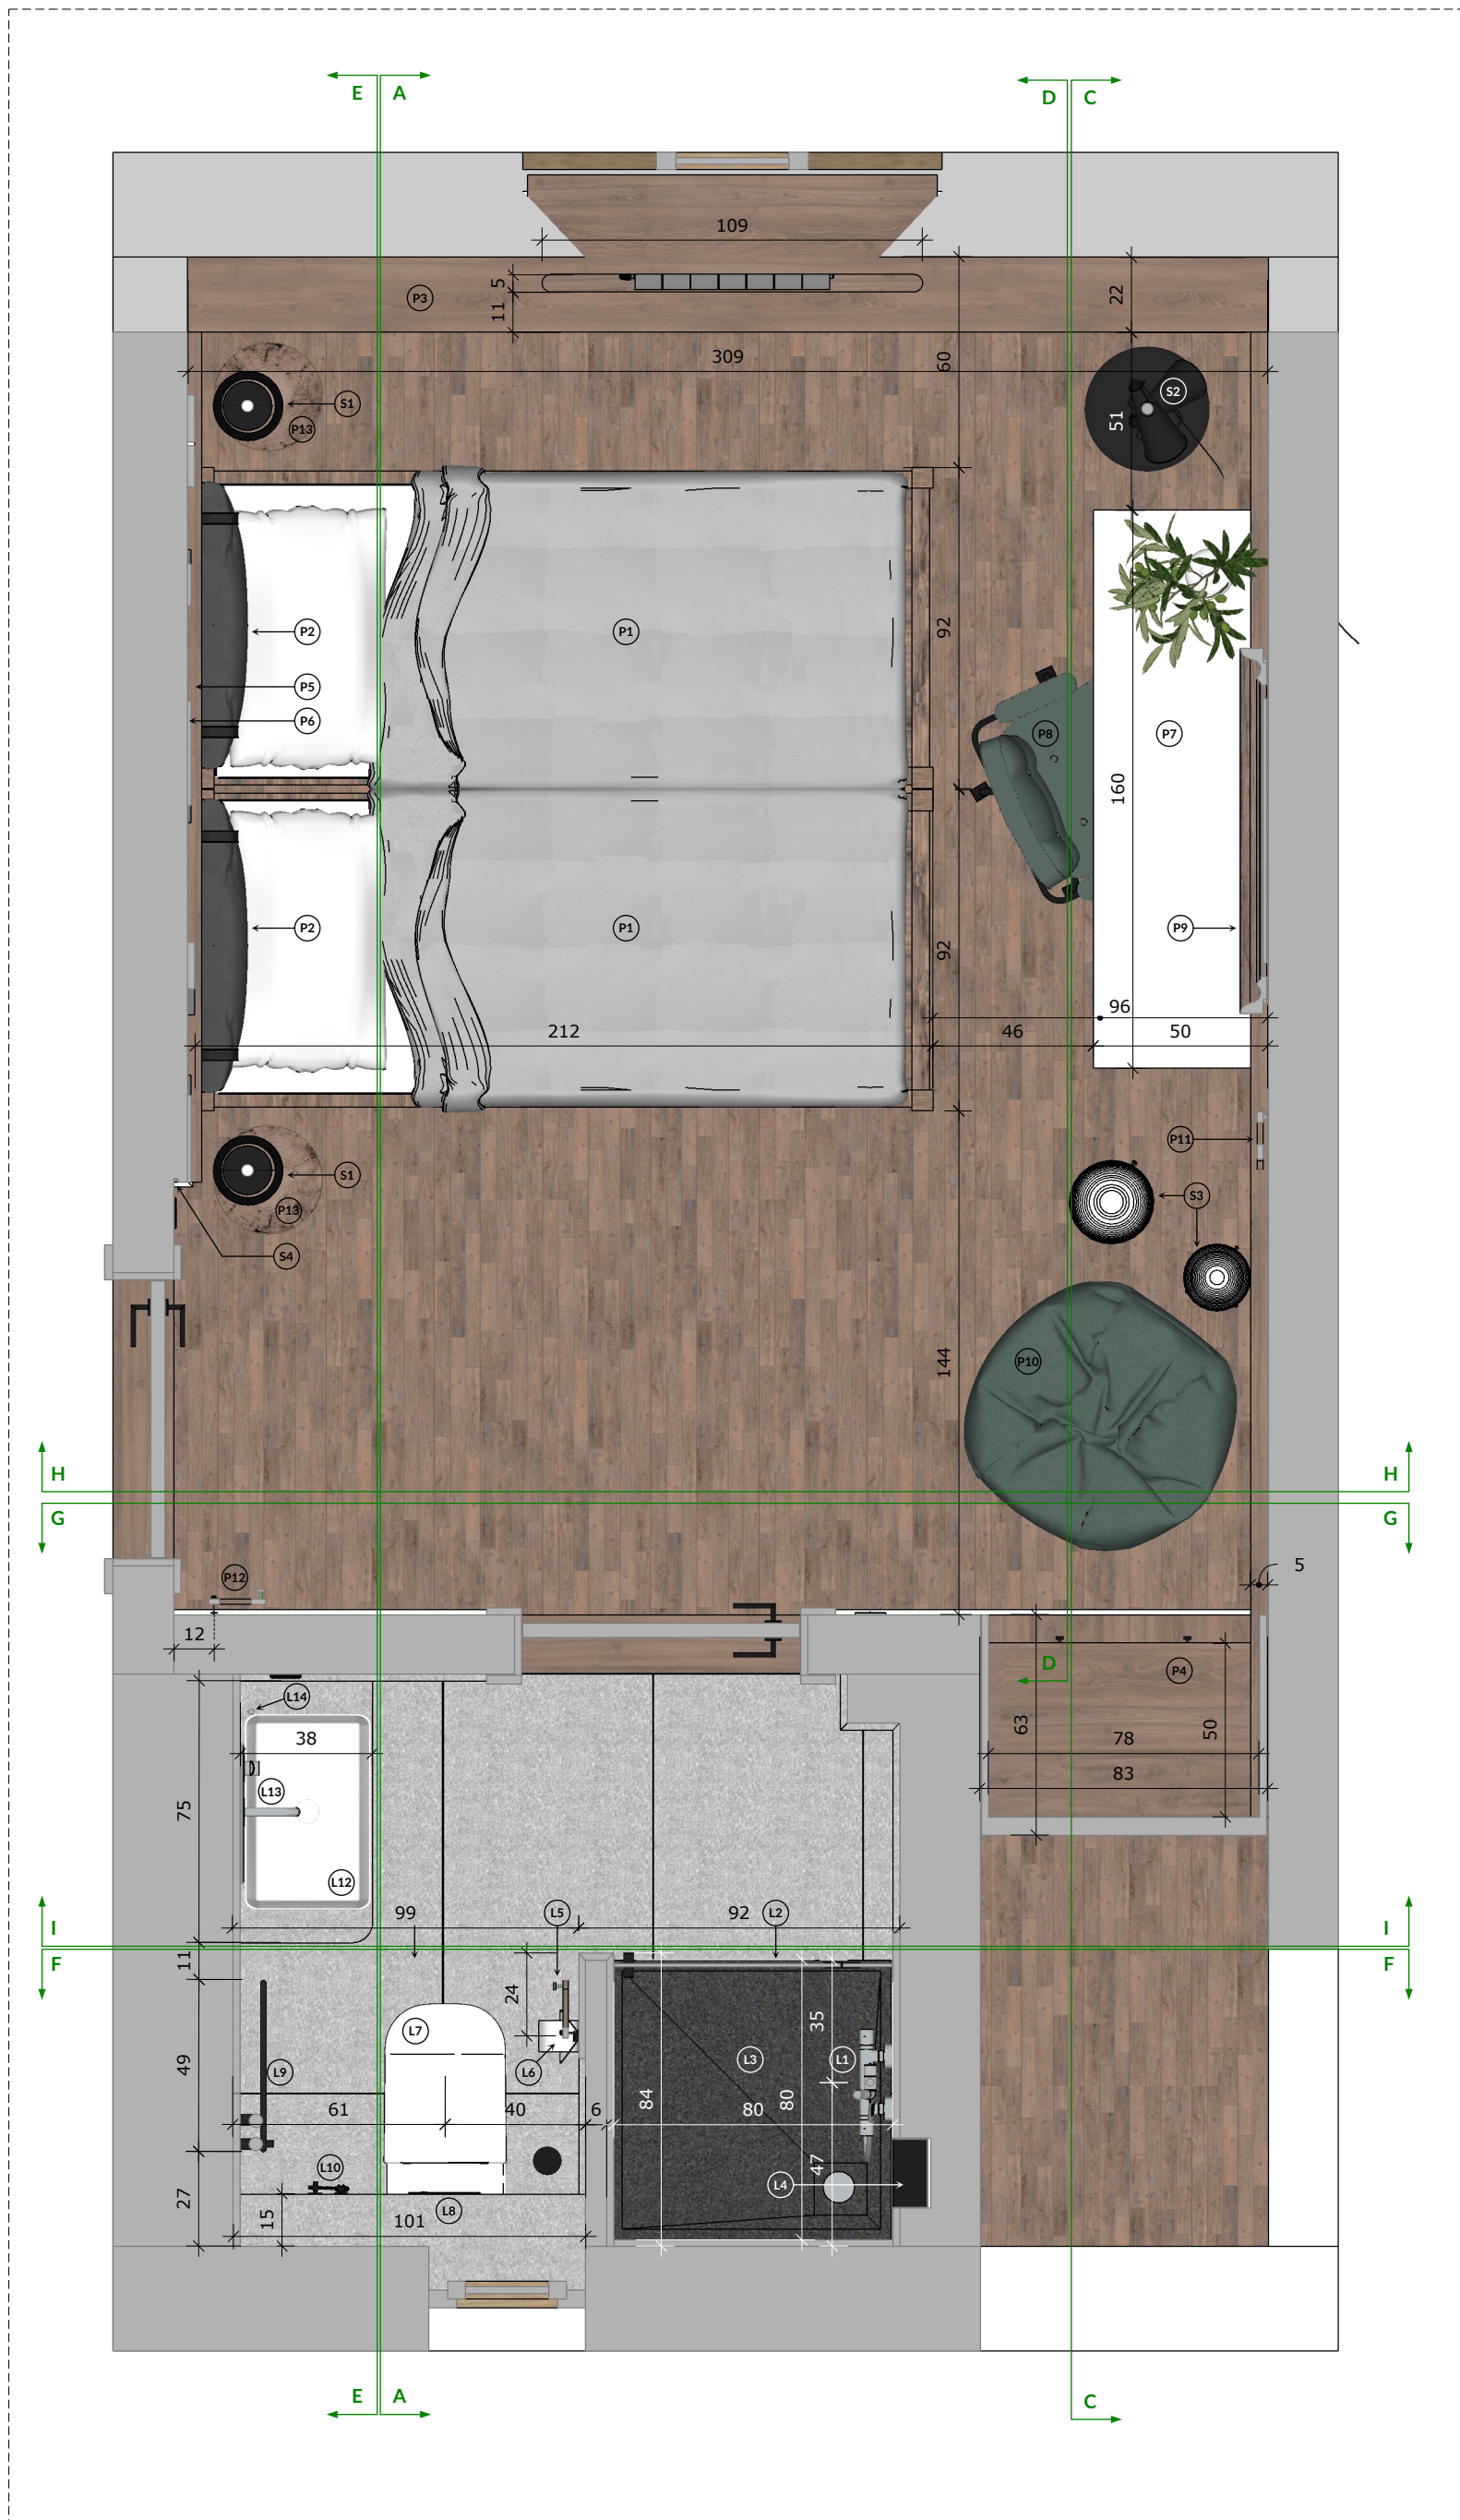


WIDOK 3D ŁAZIENKI




WIDOK 3D ŁAZIENKI


OKŁADZINY

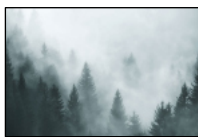

TAPETA WINYLOWA "FOGGY FOREST" - ZIELONA

 


FARBA LATEKSOWA, JASNO-SZARA
NP. DULUX "GARŚĆ MUSZELEK"

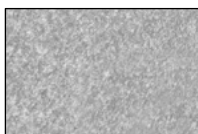

PŁYTKA GRESOWA
ASCOT OPEN AIR WHITE RET 120X60



PŁYTKA ŚCIENNA
SATORIA MATERACI 06 FORESTA 6X25

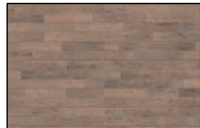

PANELE WINYLOWE



OKŁADZINA ŚCIENNA LUB TAPETA
IMITUJĄCA DREWNO

LEGENDA

POKÓJ TYP C - WYPOSAŻENIE:

- (P1) ŁÓŻKO POJEDYNCZE (MATERAC 200x80cm)
- (P2) ZAGŁÓWEK Z PODUSZEK NA POASKACH SKÓRZANYCH, MOCOWANYCH DO LAMPERII
- (P3) ZABUDOWA GRZEJNIKA
- (P4) PÓŁKA WE WNECIE Z DRAŻKIEM ORAZ DWIEMA SZUFLADAMI
- (P5) OKŁADZINA ŚCIENNA (LAMPERIA STANOWIĄCA ZAGŁÓWEK ŁÓŻKA)
- (P6) OKŁADZINA ŚCIENNA ("DRZEWA" WYKONANE NP. Z LAKIEROWANEJ PŁYTY MEBLOWEJ)
- (P7) STÓŁ Z RAMĄ DREWNIANĄ I BIAŁYM BLATEM
- (P8) KRZESŁO OBROTOWE PAWNEE, CIEMNOZIELONE
- (P9) OBRAZ W RAMIE DREWNIANEJ
- (P10) BEANBAG ZIELONY
- (P11) WIESZAK Z TAŚMĄ LED 4000K
- (P12) WIESZAK KRÓTKI CZTERO-RAMIENNY
- (P13) STOLIK TYPU PNIAK

ŁAZIENKA TYPU A - WYPOSAŻENIE:

- (L1) BATERIA PRYSZNICOWA GROHE EUPHORIA SYSTEM 310
- (L2) ŚCIANKA PRYSZNICOWA DO WNEKI SZER. 80cm
- (L3) BRODZIK PRYSZNICOWY SCHEDPOL 80X80X3
- (L4) PÓŁKA WNEKOWA 45X20
- (L5) WIESZAK KRÓTKI
- (L6) UCHWYT PAPIERU TOALETOWEGO
- (L7) MISKA USTĘPOWA VILLEROY BOCH ARCHITECTURA
- (L8) STELAŻ PODTYNKOWY VILLEROY & BOCH VICONNECT + PRZYCISK E200
- (L9) GRZEJNIK IRSAP FUNKY-S
- (L10) EXCELLENT PI BATERIA BIDETOWA
- (L12) PÓŁKA Z UMYWALKĄ VILLEROY & BOCH COLLARO 560 X 360 X 145
- (L13) BATERIA PODTYNKOWA GROHE ESSENCE NEW
- (L14) KINKIET ŁAZIENKOWY STRING LED 90

OŚWIETLENIE:


- (S1) LAMPA STOŁOWA MAJA CZARNA 2936 TK LIGHTING
- (S2) LAMPA STOJĄCA, WYSOKA, NP. LAMPA PODŁOGOWA FLINT
- (S3) LAMPY STOJĄCE Z PAPIERU RYZOWEGO (144 CM I 34 CM) GOGIAN
- (S4) PROFIL LED 4000K WE WNECIE PRZY DRZWIACH

UWAGA! OŚWIETLENIE SUFITOWE - PATRZ PROJ. OŚWIETLENIA





PRZEKRÓJ A-A _SKALA 1:20

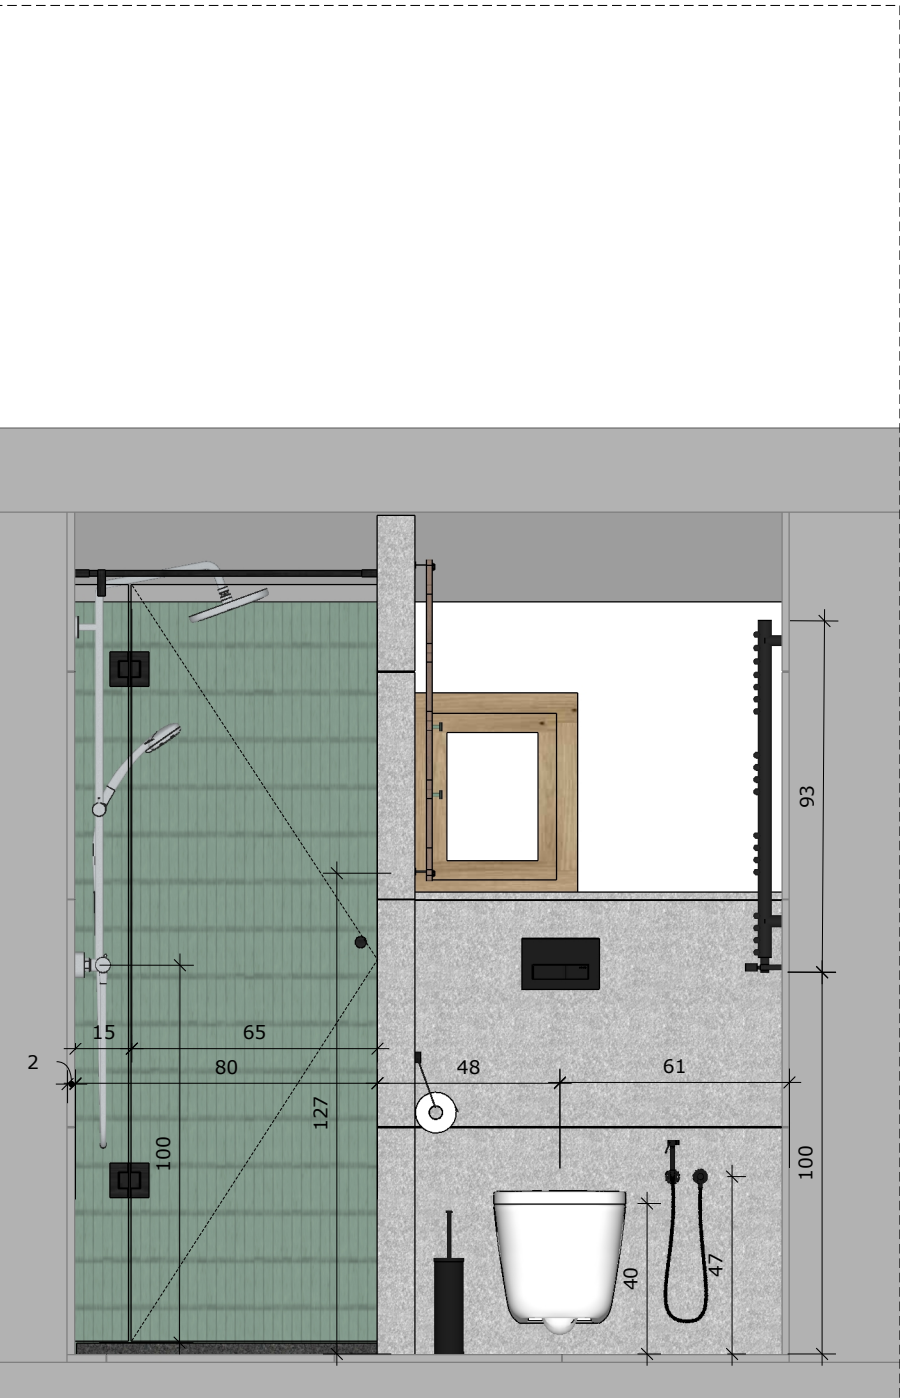


PRZEKRÓJ F-F _SKALA 1:20









PRZEKRÓJ B-B _SKALA 1:20




PRZEKRÓJ I-I _SKALA 1:20

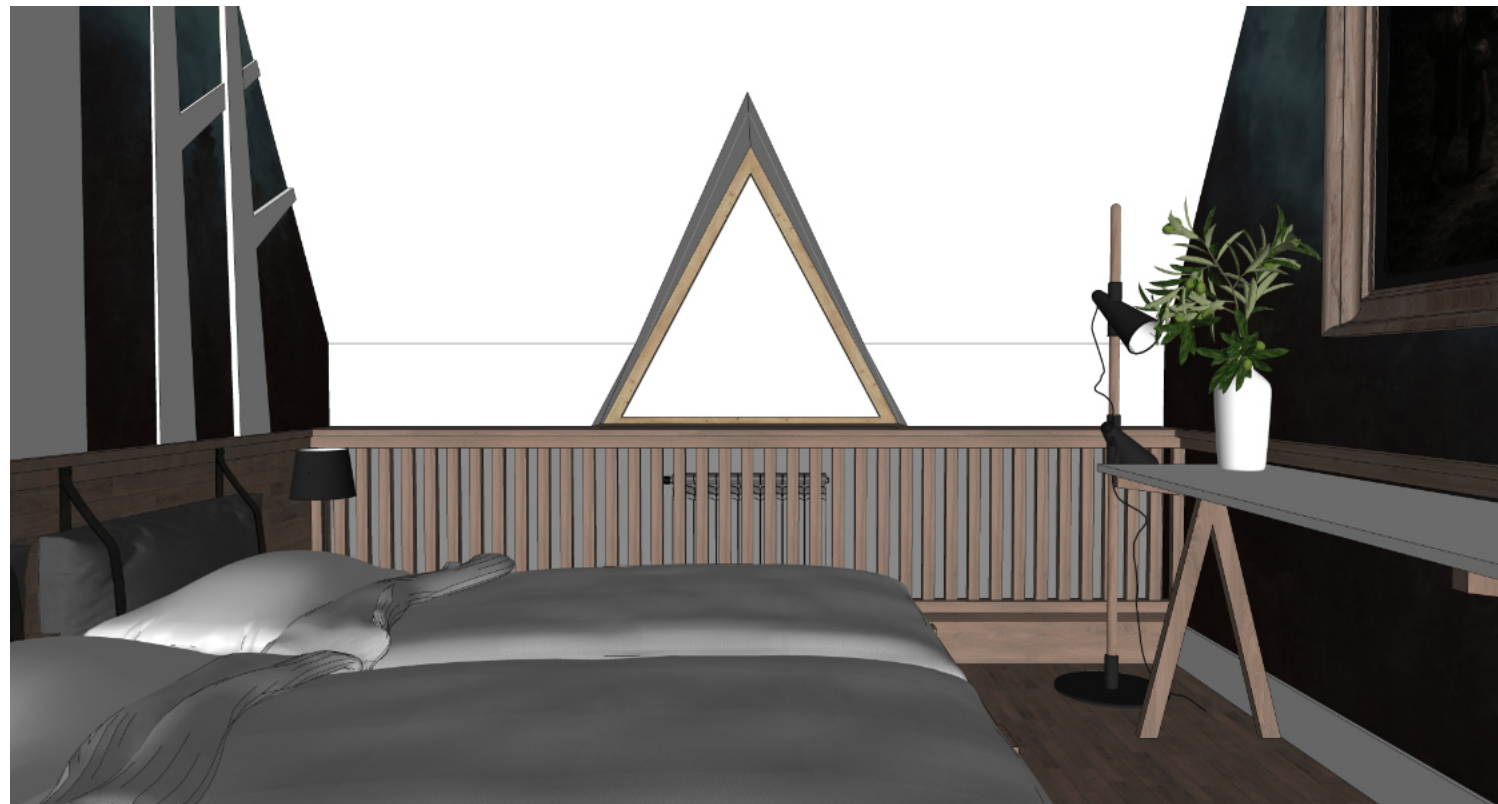




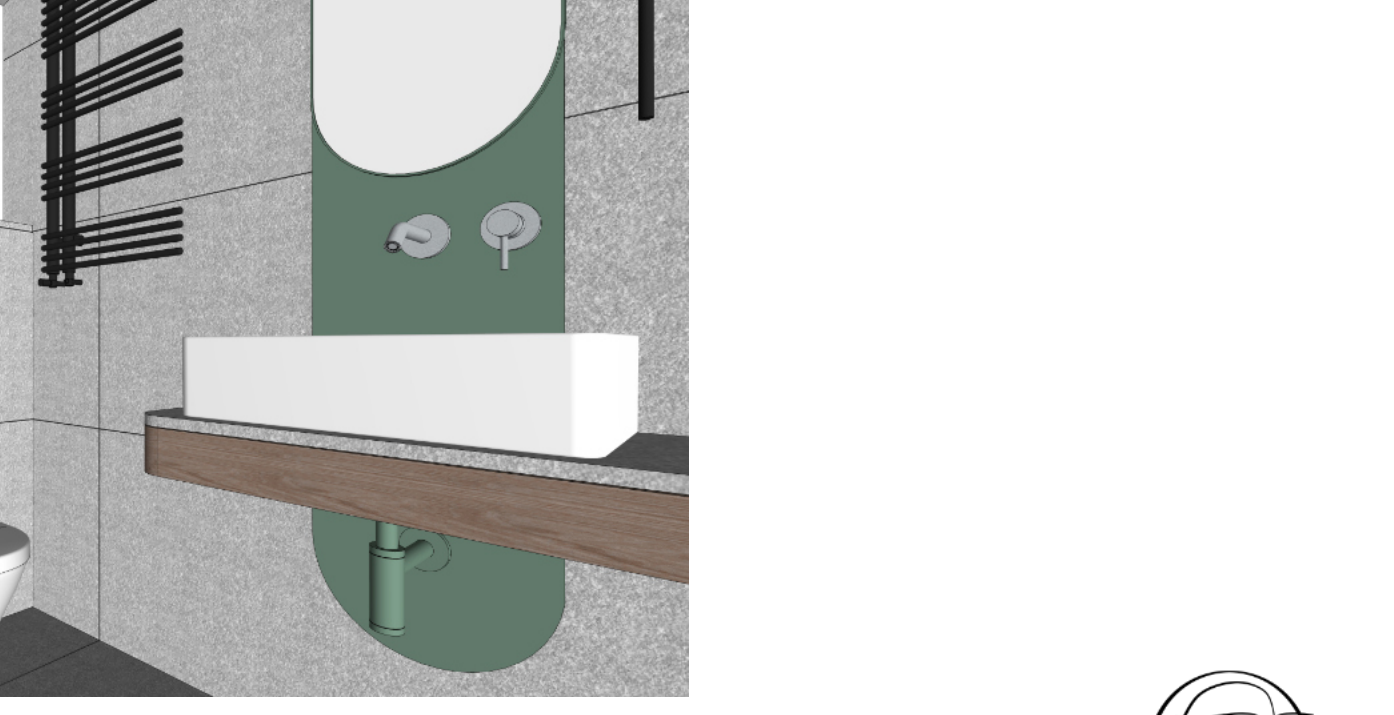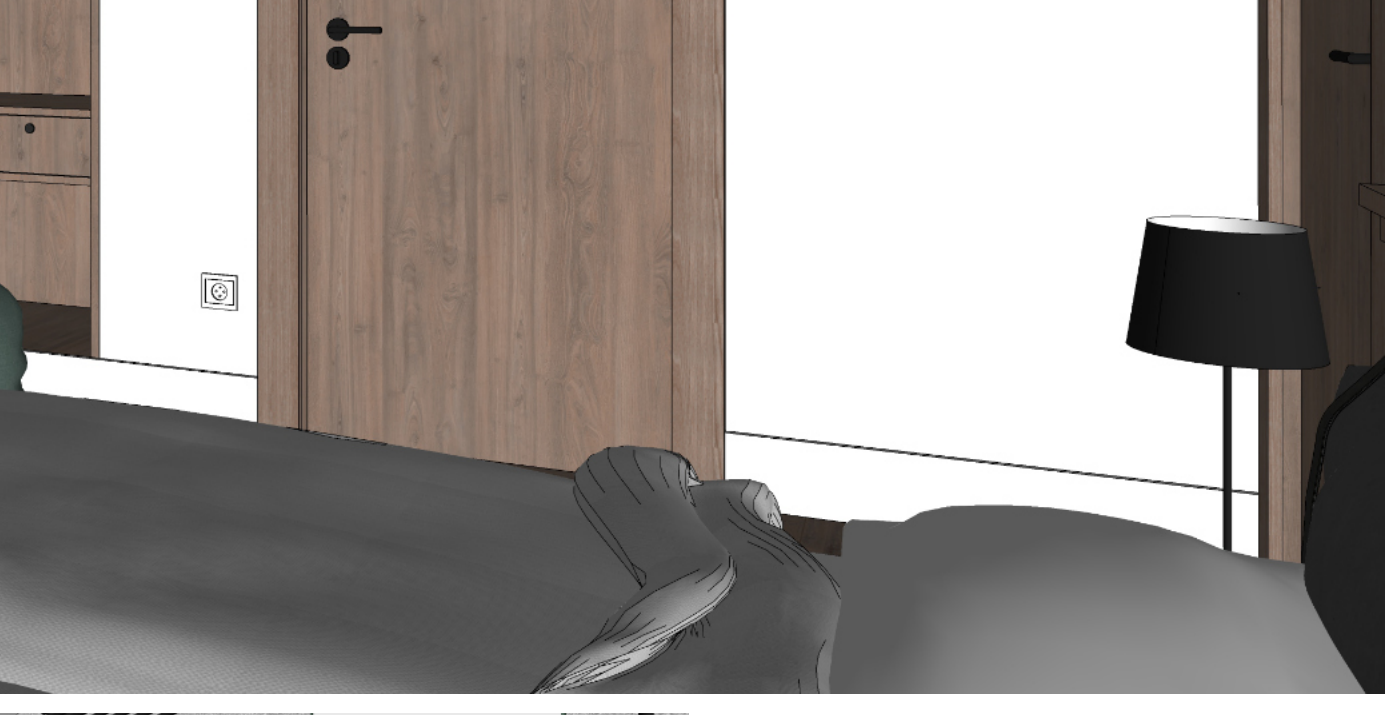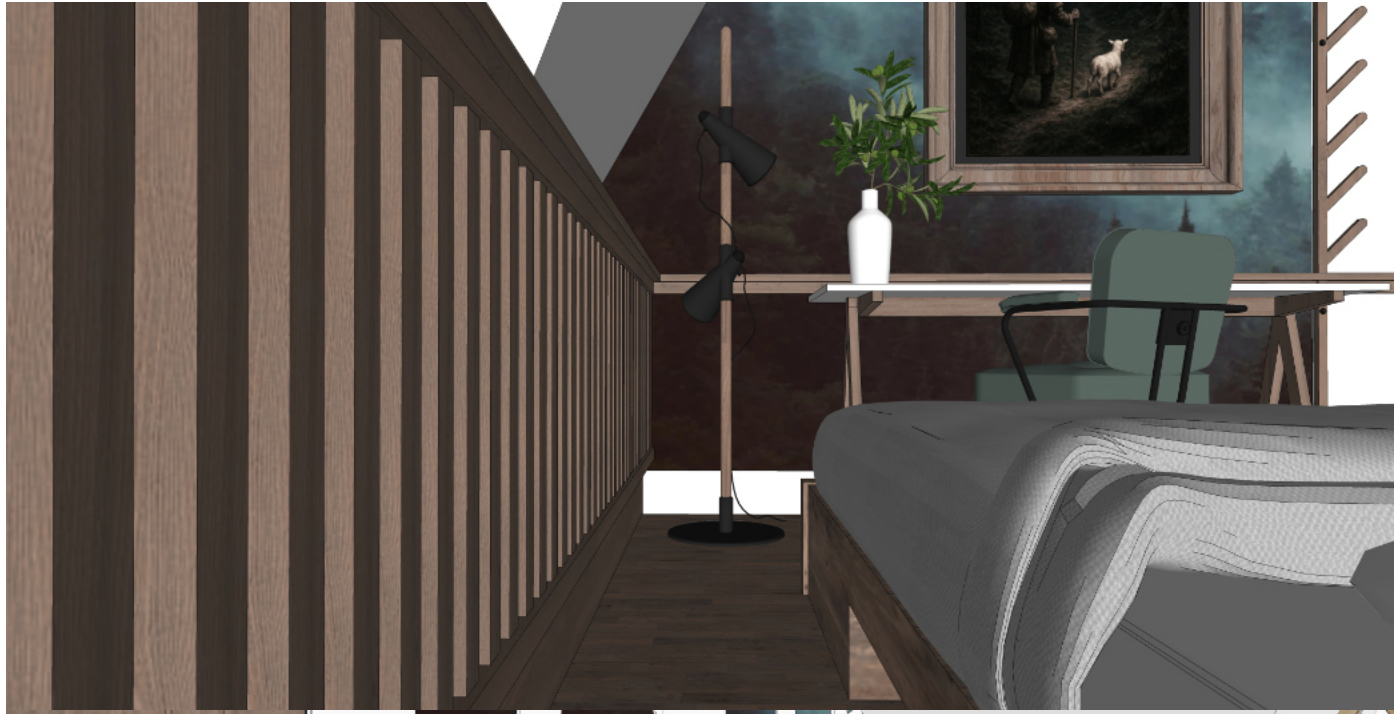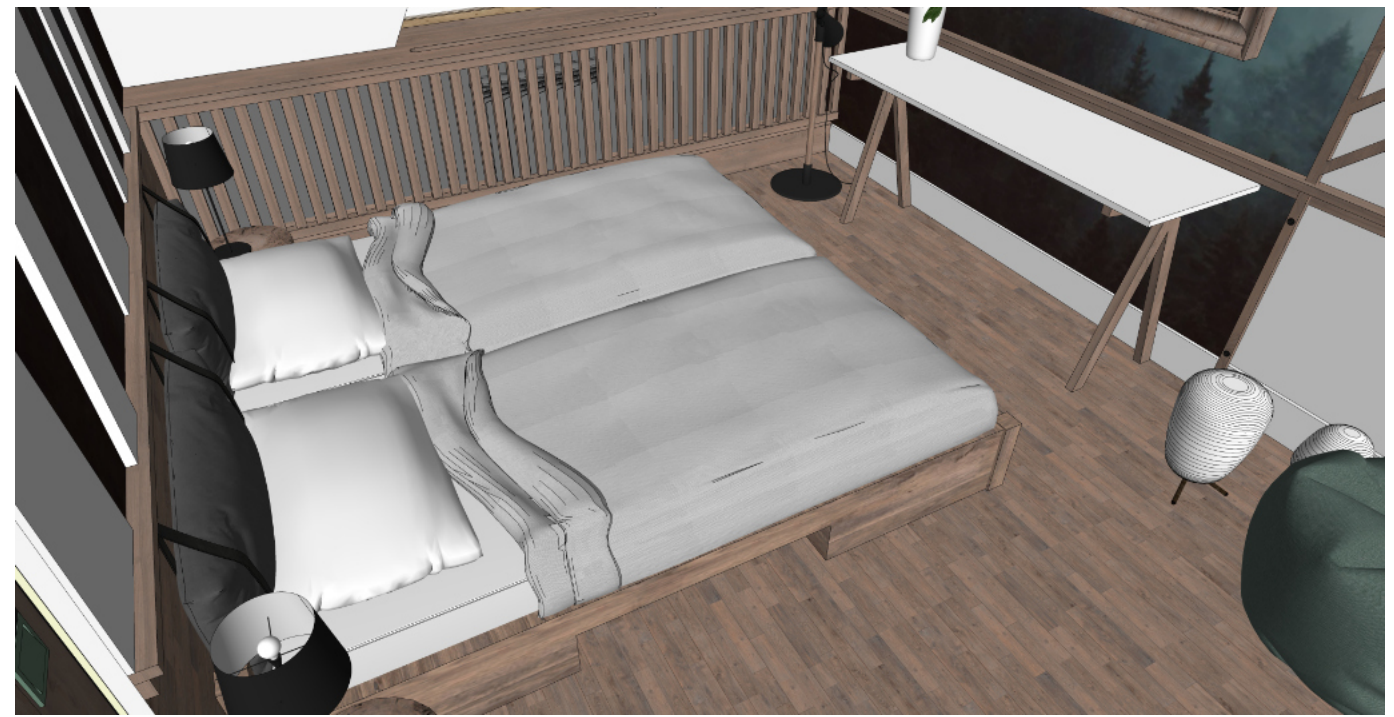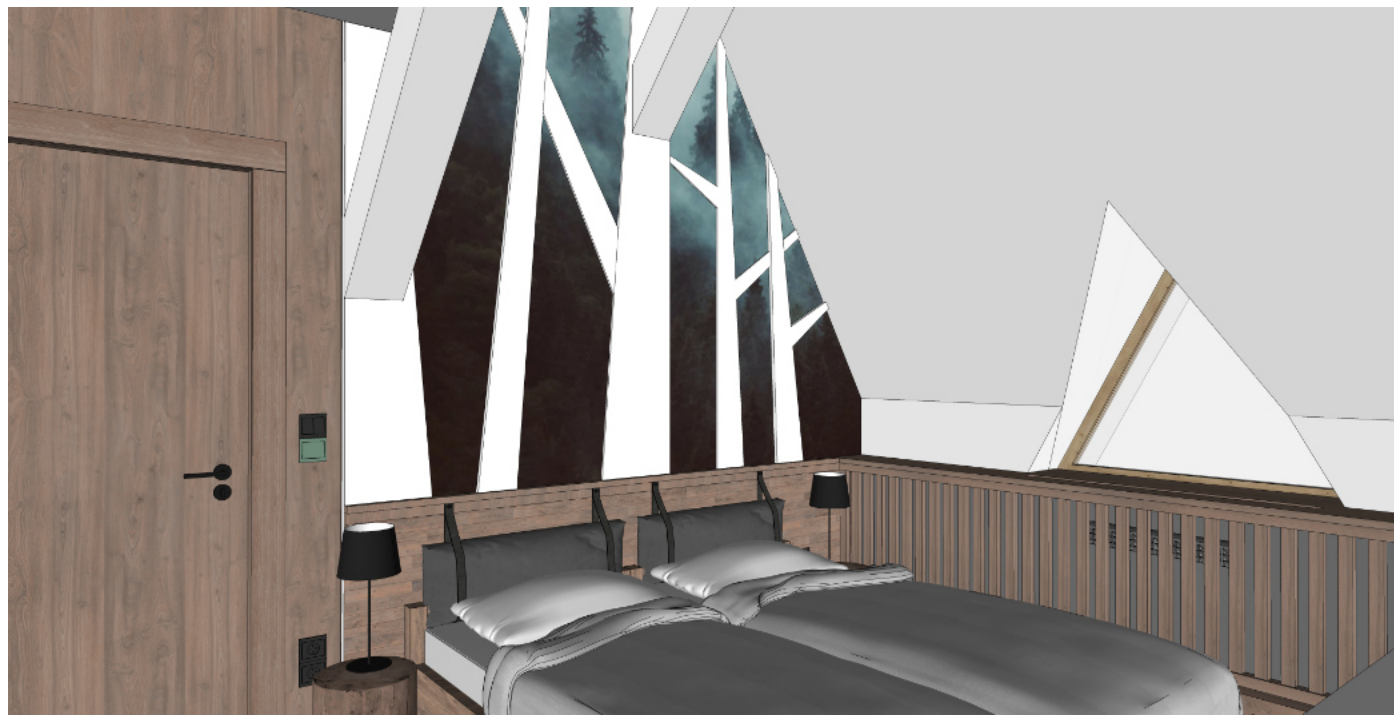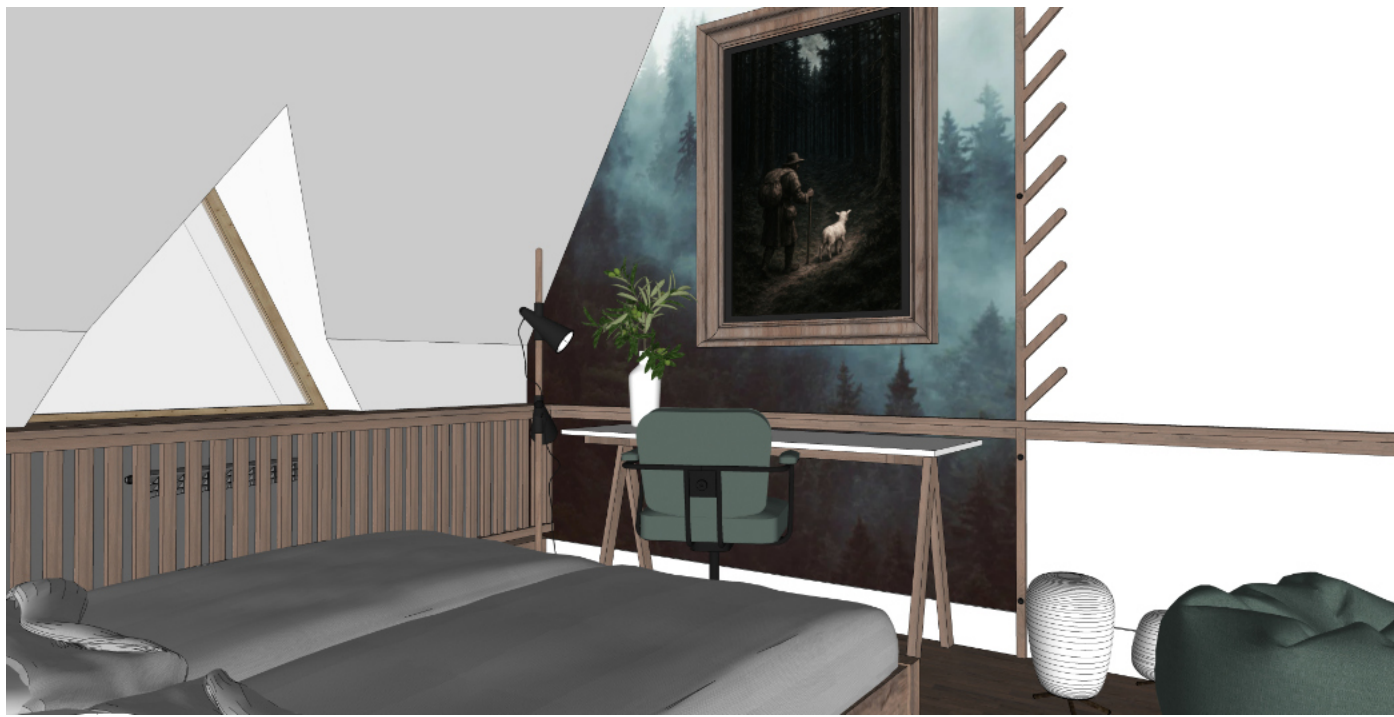


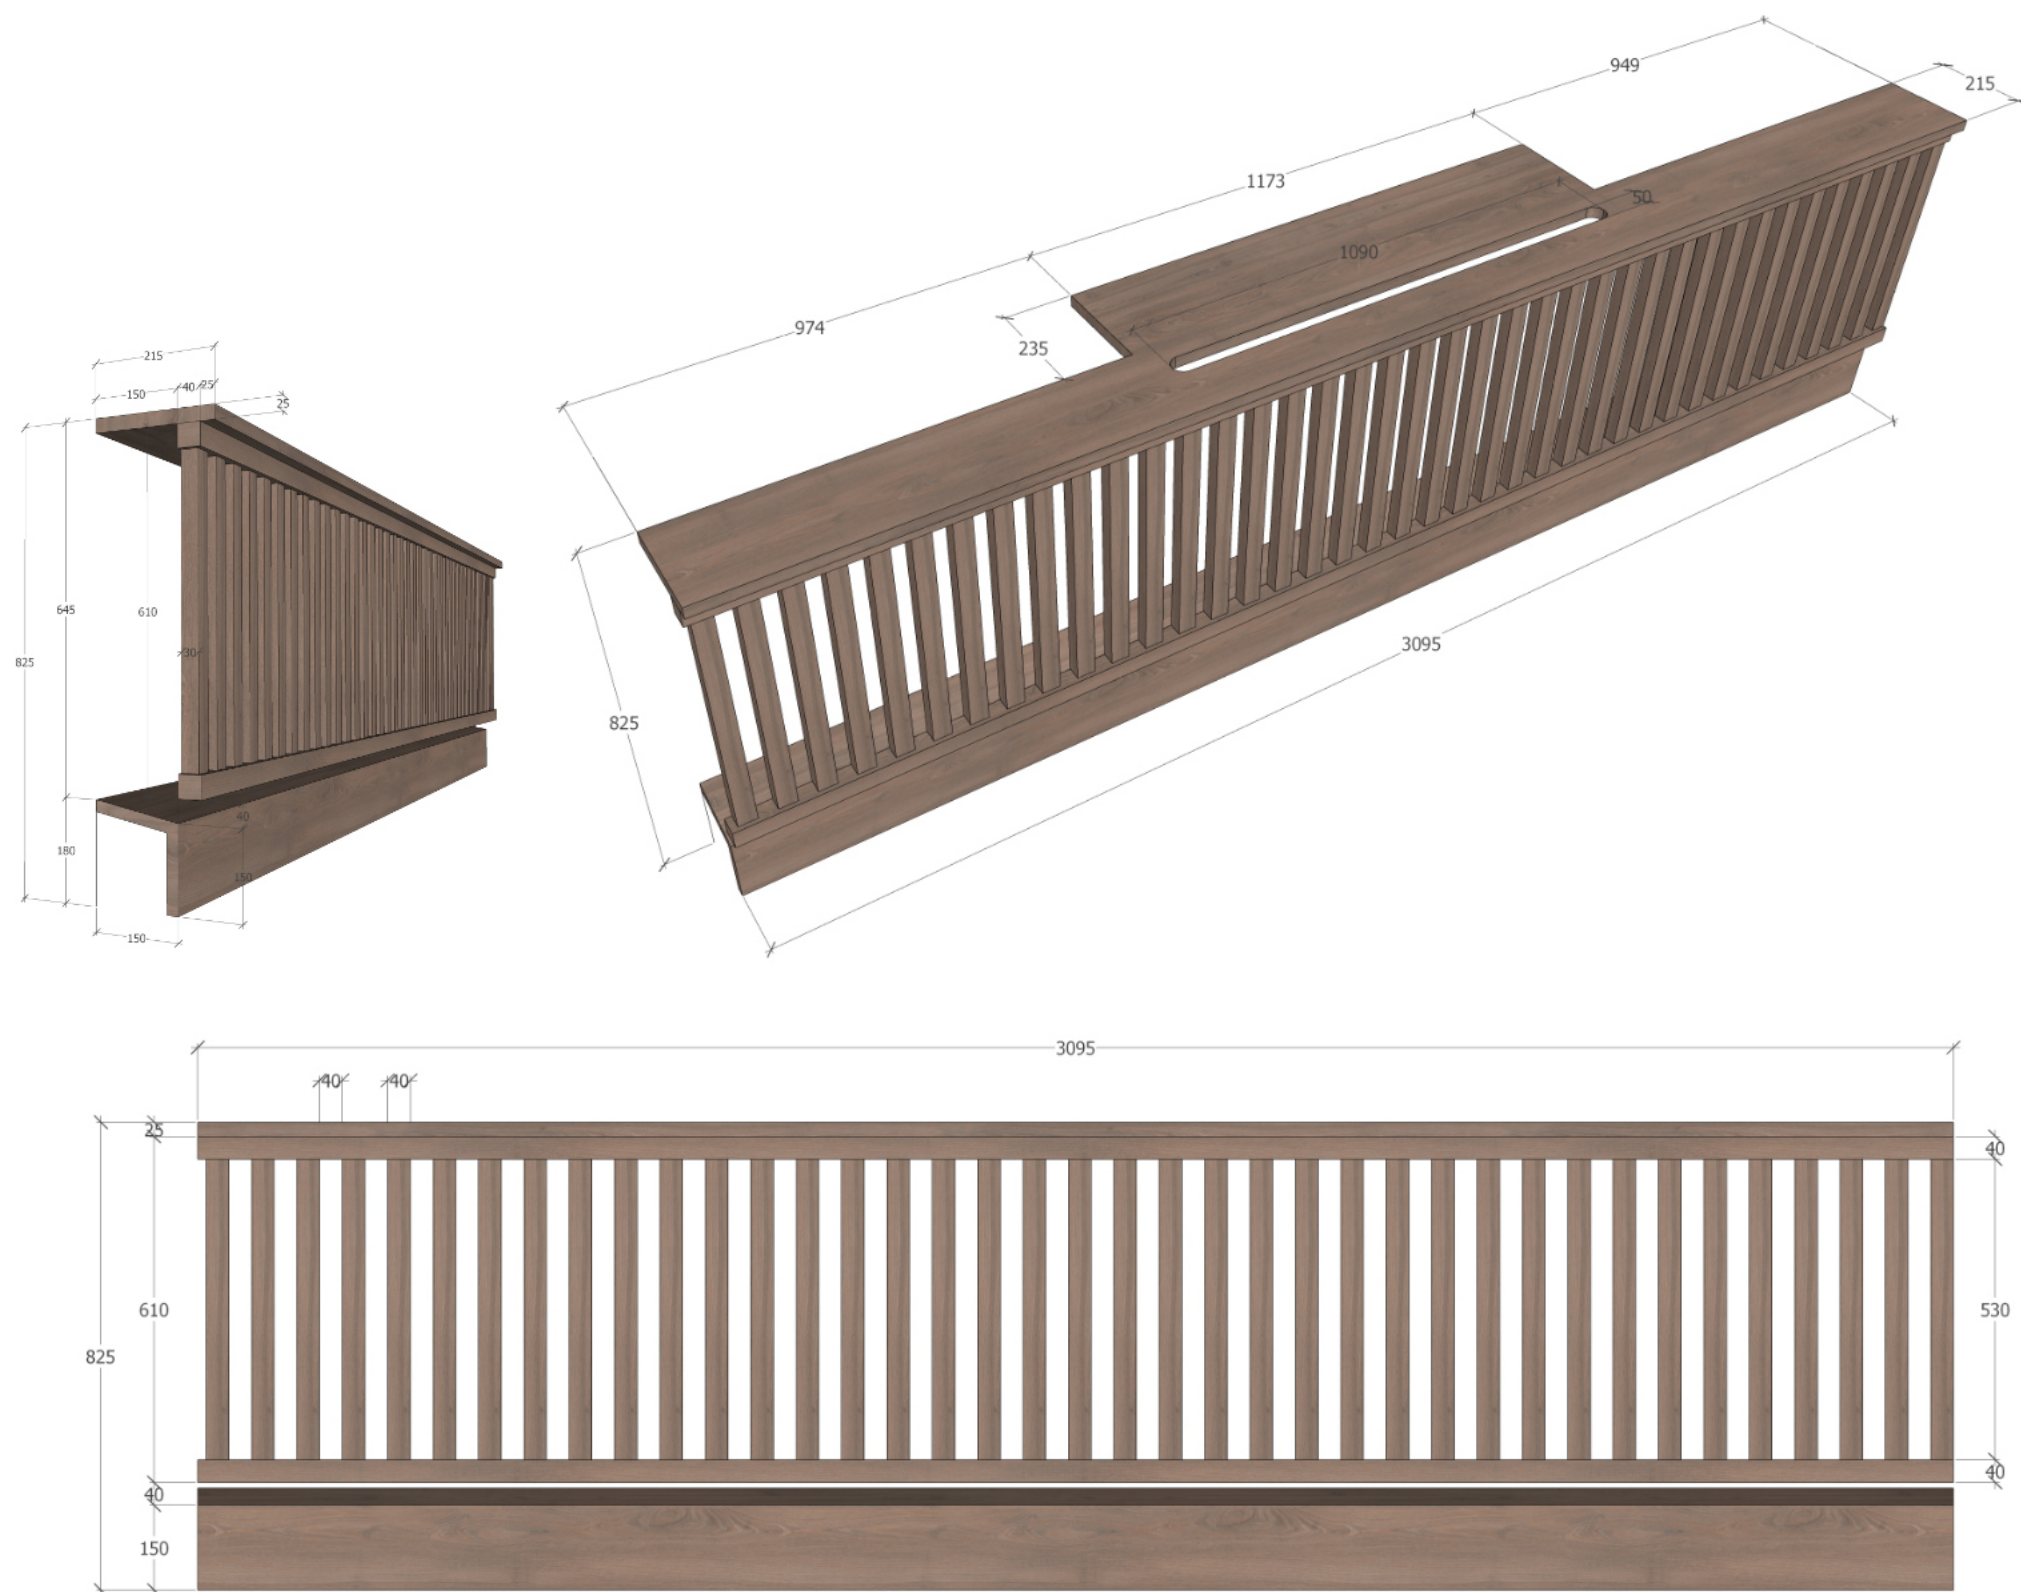


OBUDOWA GRZEJNIKA

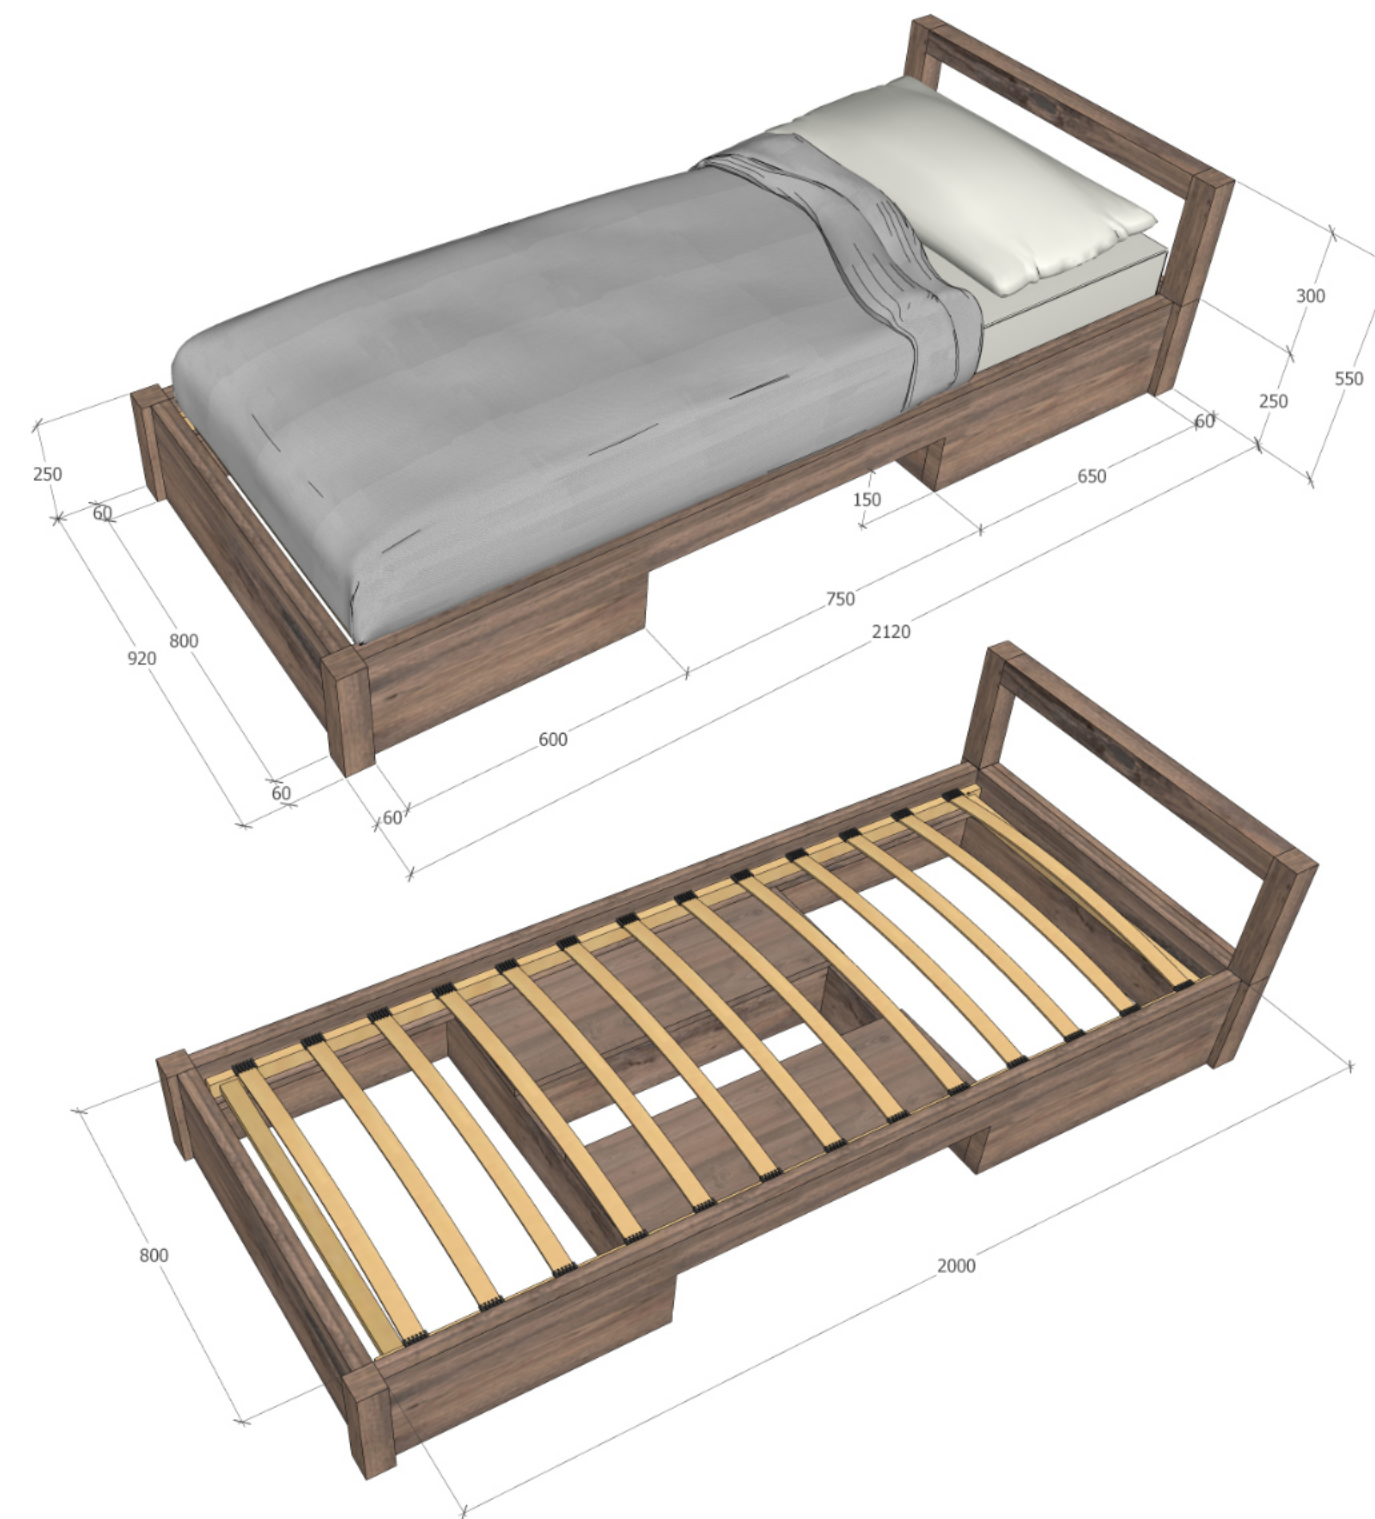


2X ŁĄCZONE JAK DO POKOJU TYPU TWIN BED

ŁÓŻKO POJEDYNCZE

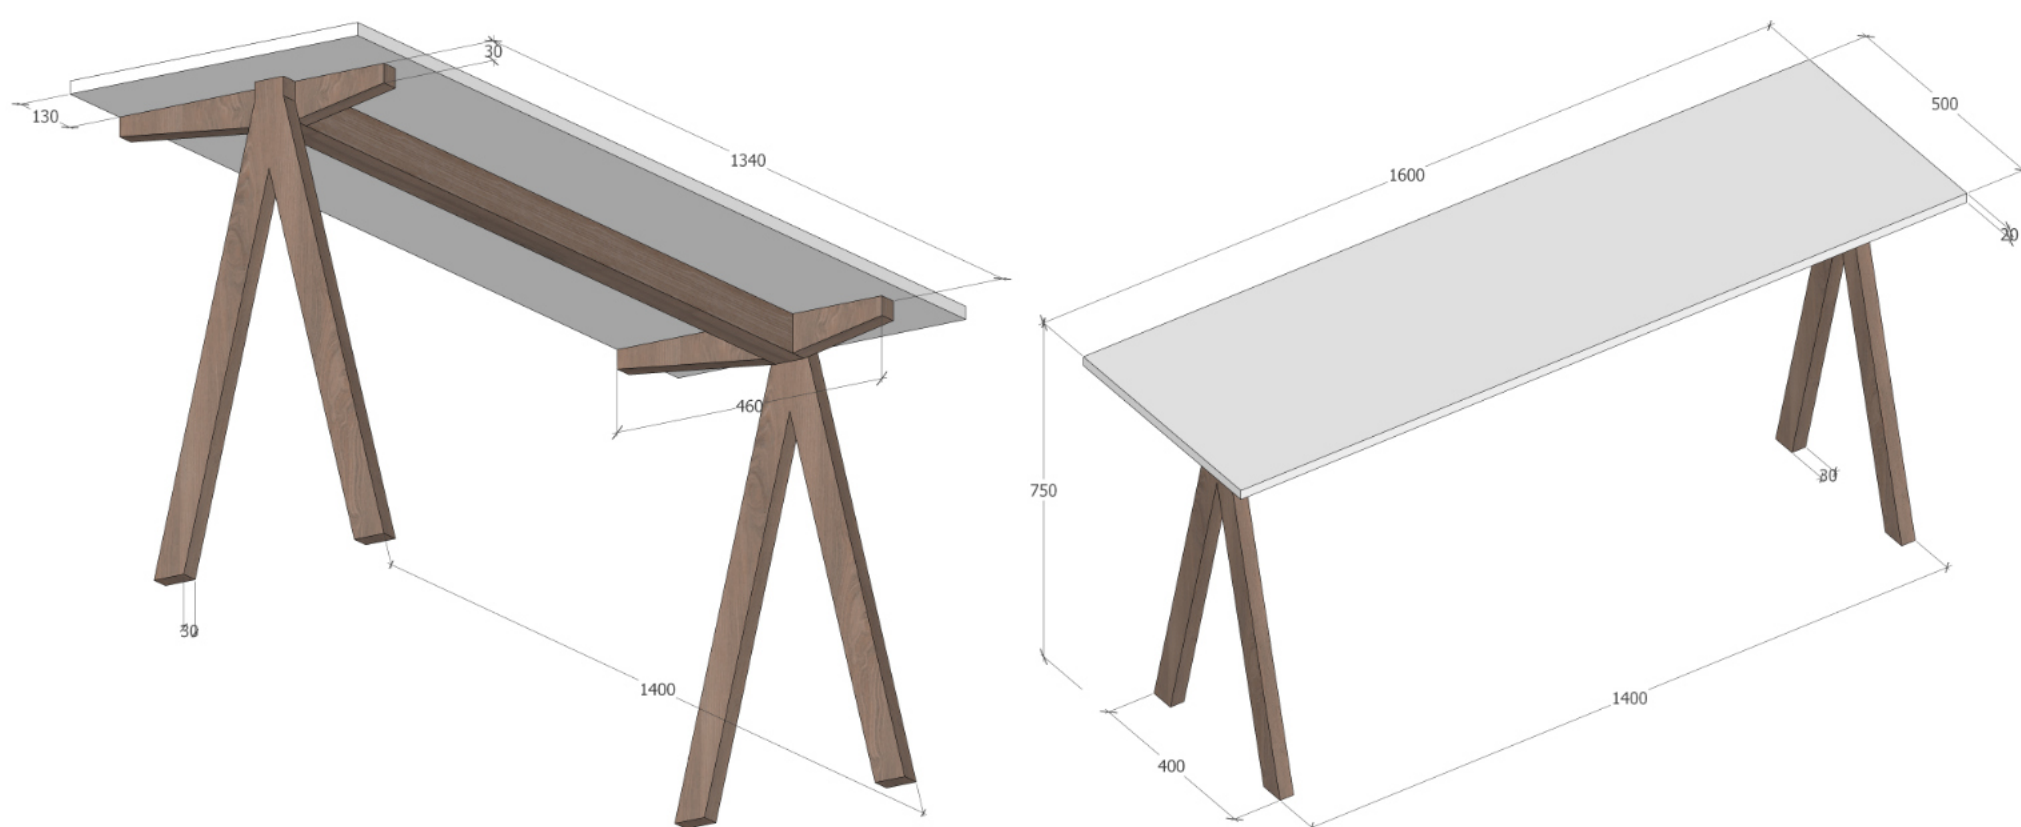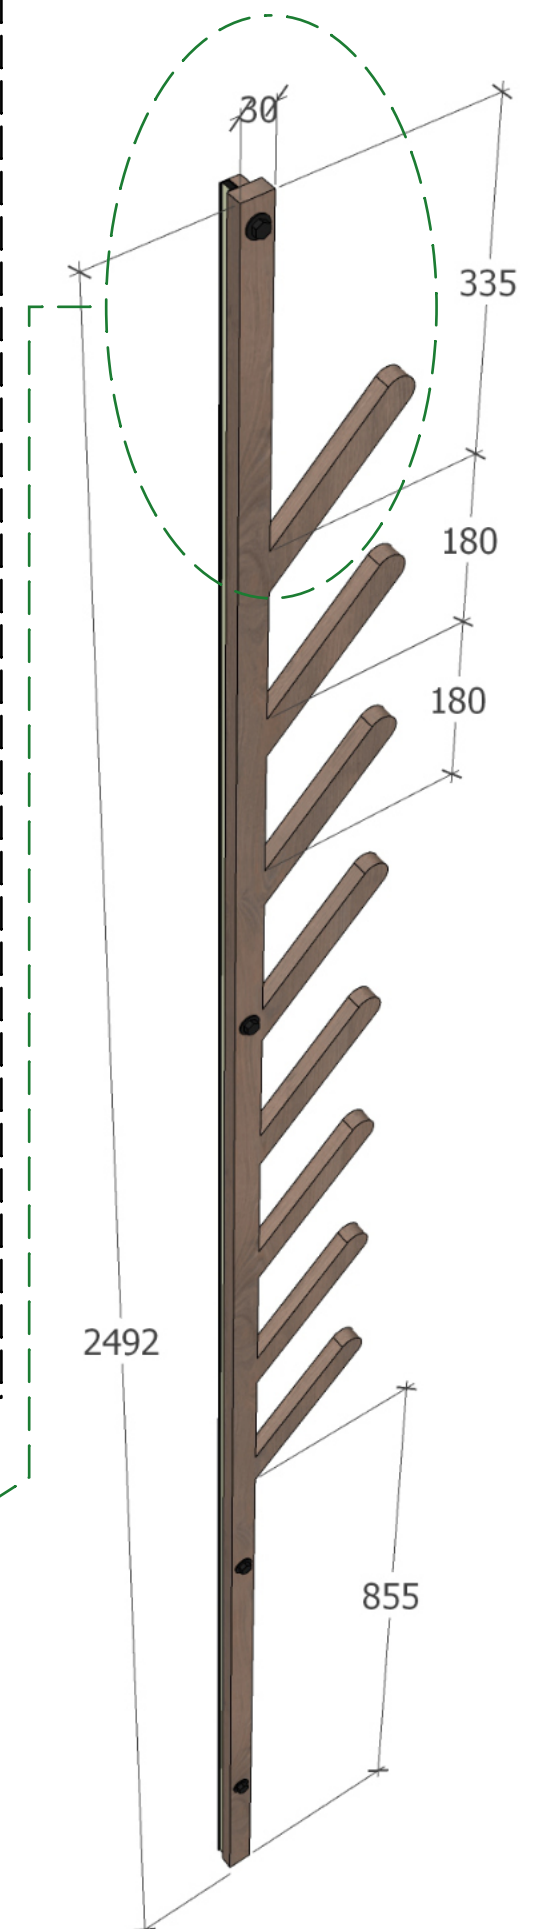


STÓŁ DREWNIANY Z BIAŁYM BLATEM

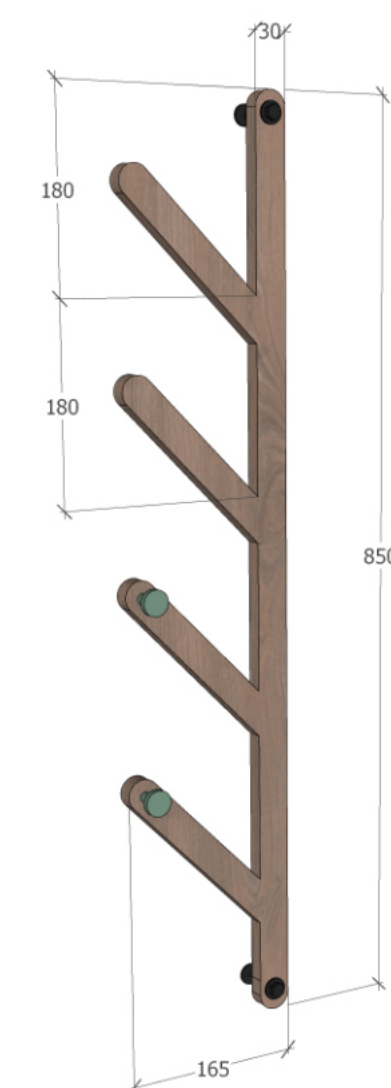


2X


WIESZAK 4 RAMIENNY

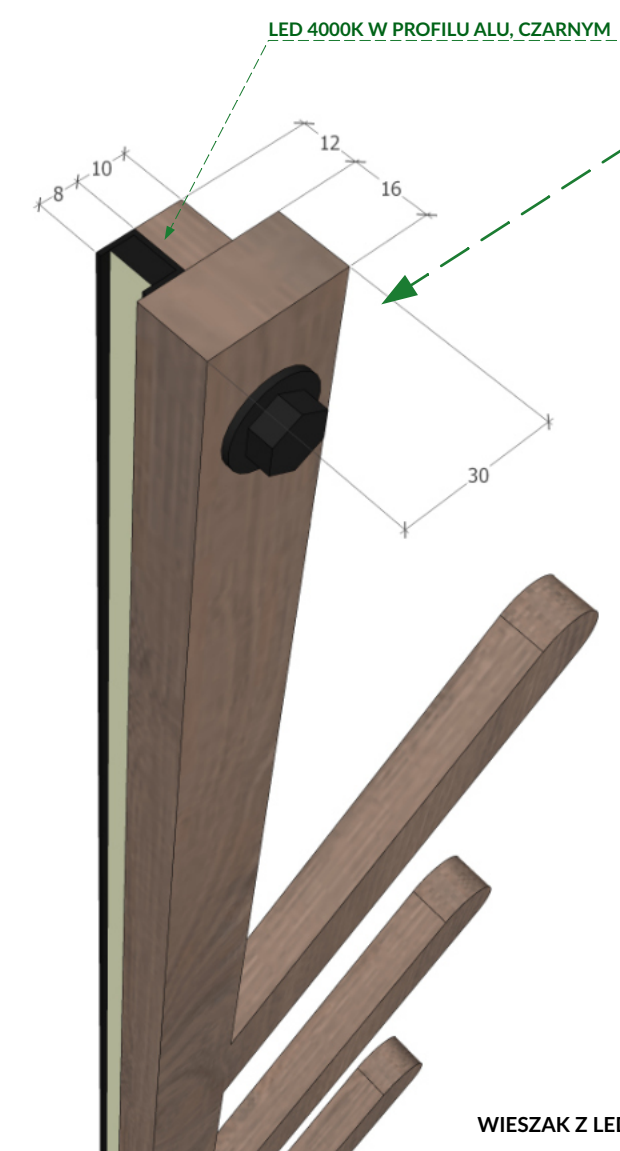

WIESZAK Z LED

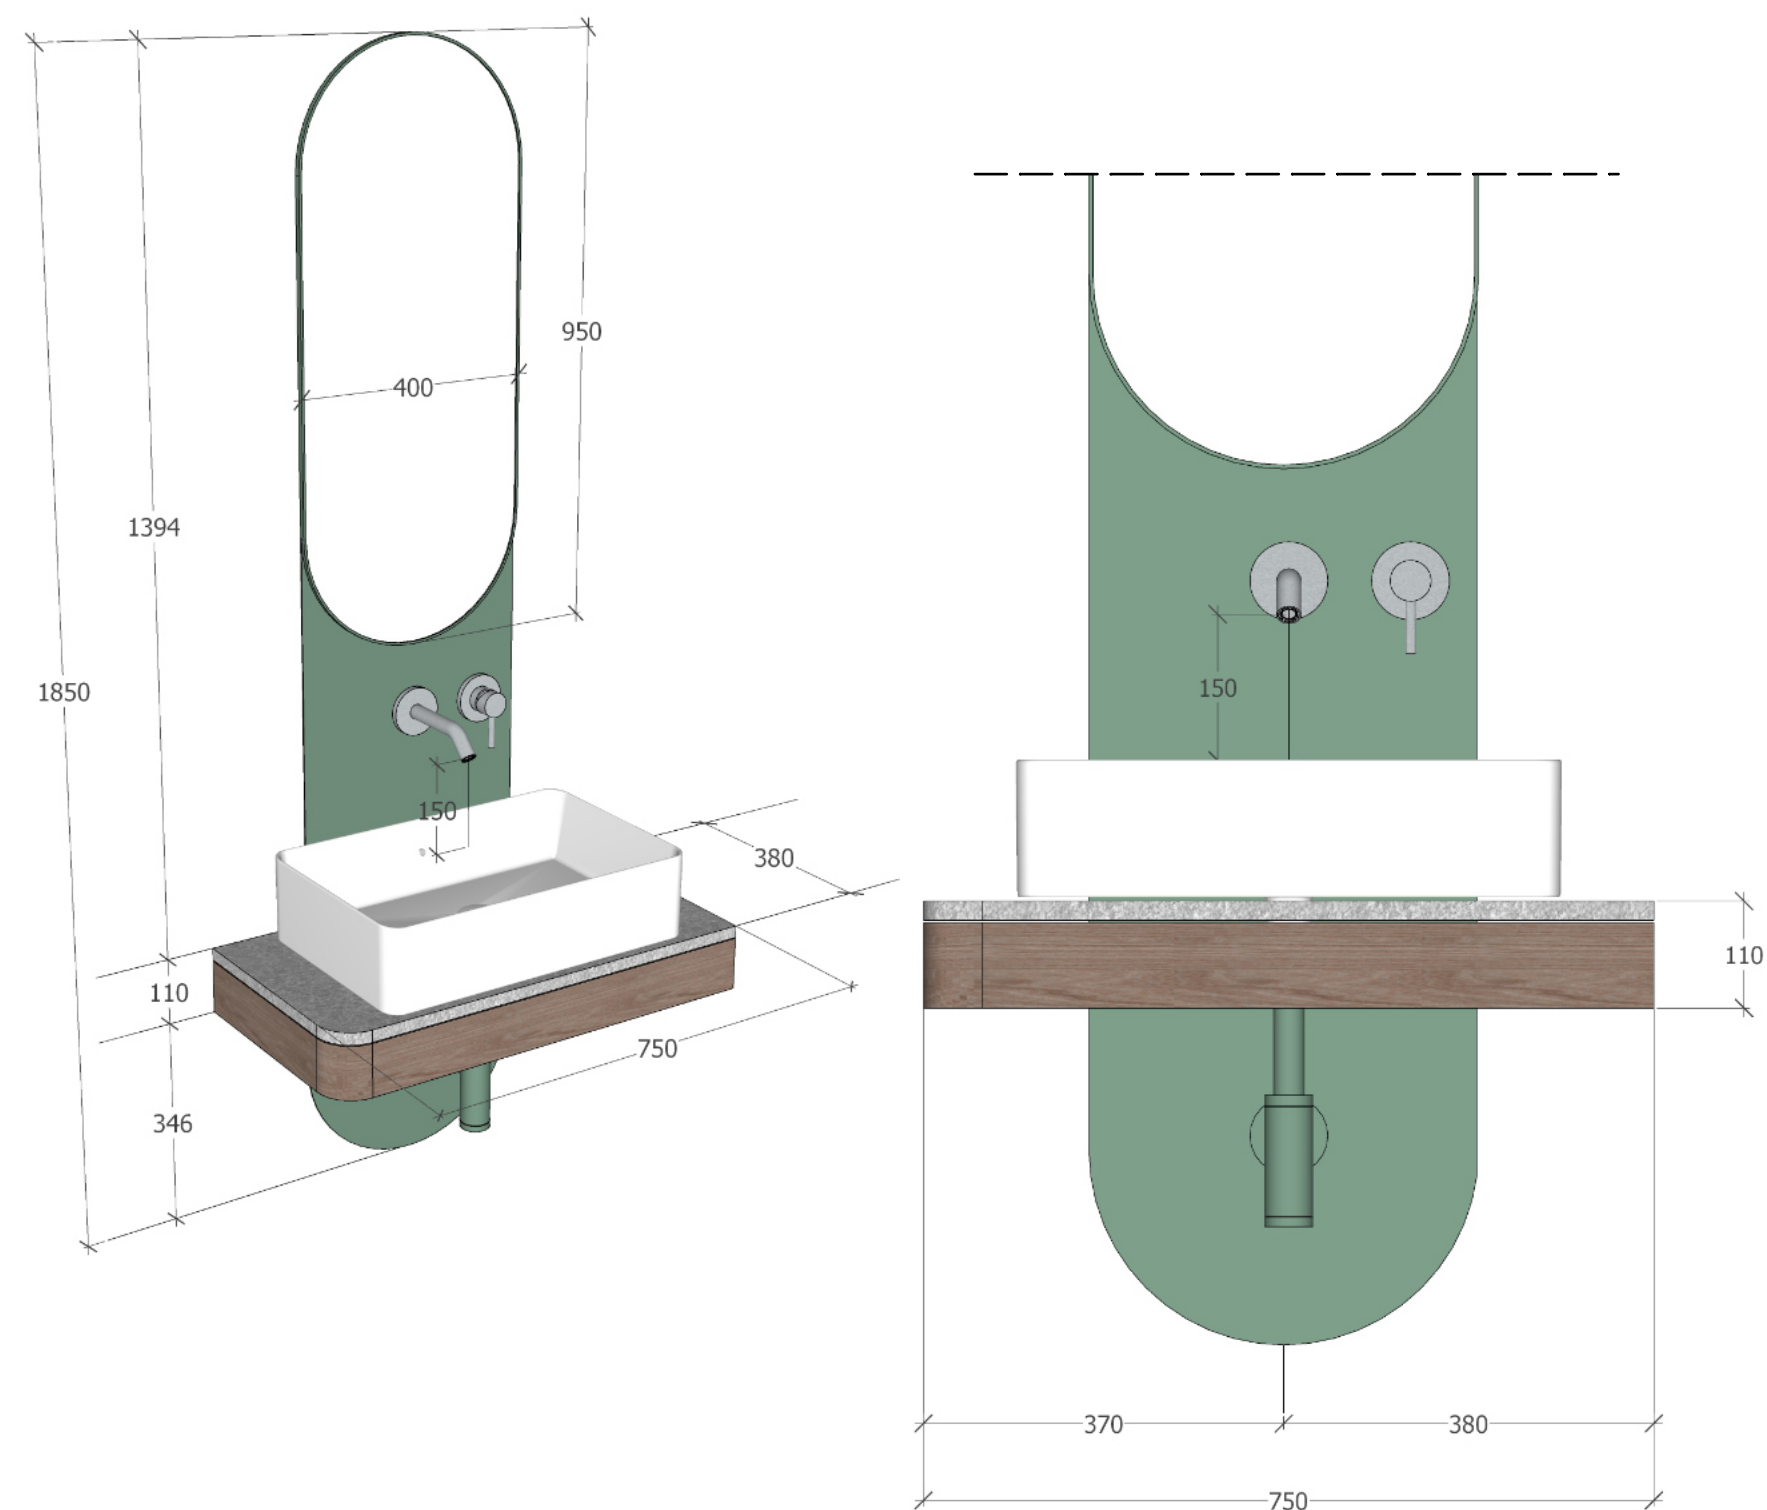

PÓŁKA Z UMYWALKĄ VILLEROY & BOCH COLLARO 560 X 360 X 145

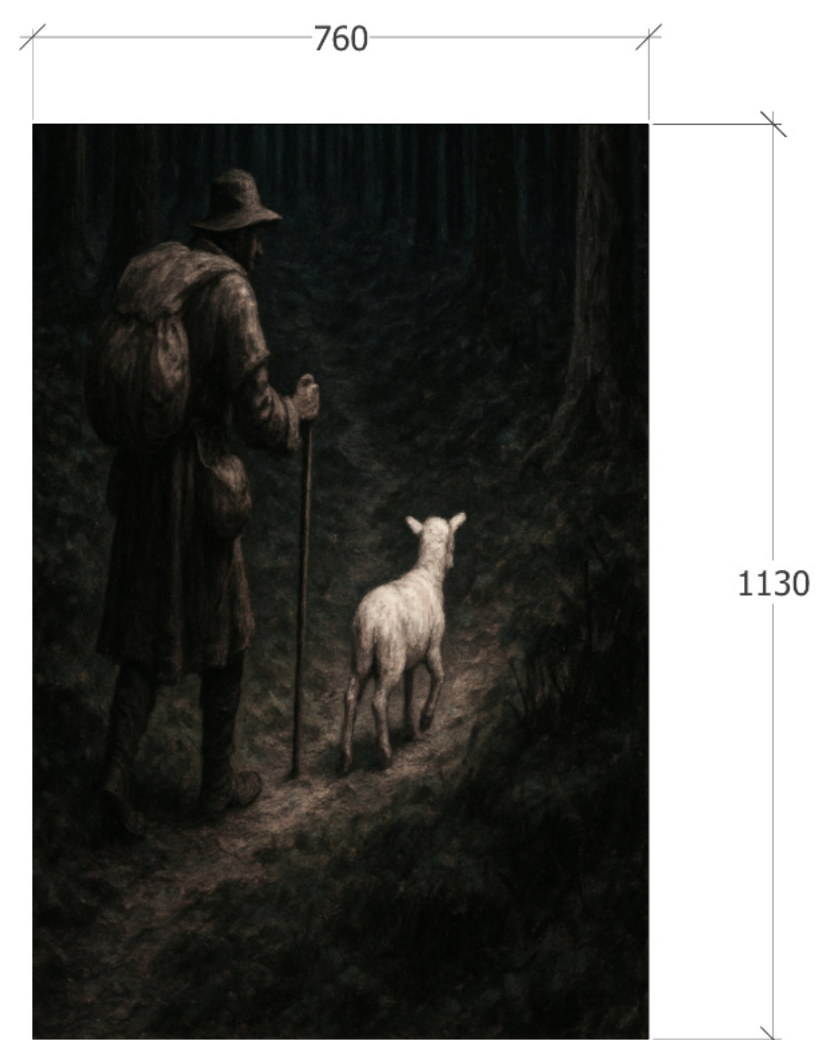

OBRAZ W RAMIE DREWNIANEJ



PÓŁKA WE WNECIE