



MIESZKANIA W BUDYNKU WIELORODZINNYM W KRAKOWIE

ZAWARTOŚĆ

- INWENTARYZACJA
- RZUTY TECHNICZNE
 - ARANŻACJA
 - KOLORYSTYKA WNĘTRZA
 - WYBURZENIA / NOWE ŚCIANY
 - SUFITY
 - PODŁOGI
 - OŚWIETLENIE
 - ELEKTRYKA
- RZUTY I WIDOKI ROZMIESZCZENIA PŁYTEK
- PRZEKROJE
- WYMIARY MEBLI I DETE





DRZWI

D1. DRZWI WEWNĘTRZNE UKRYTE (OD STRONY HOLU), LEWE
D2. DRZWI WEWNĘTRZNE UKRYTE (OD STRONY HOLU), PRAWO
D3. DRZWI WEWNĘTRZNE UKRYTE (OD STRONY HOLU), ŁAZIENKOWE PRAWO, ZE SZCZELINĄ WENTYLACYJNĄ

WSZYSTKIE DRZWI WEWNĘTRZNE - MALOWANE NA KOLOR ŚCIAN (JASNO SZARY)
KLAMKI I ZAMKI - JASNO SZARE NP. KLAMKA ONE Szary Jasny Colombo

ŁAZIENKA A

A1. SZAFKA ŁAZIENKOWA Z DREWNIANYM BLATEM NA NOGACH ZE STALI NIERDZEWNEJ MALOWANEJ PROSZKOWO NA CZARNY MAT.
A2. UMYWALKA LAVANTE NOVANO 60
A3. BATERIA UMYWALKOWA ŚCIENNA GROHE ESSENCE ROZMIAR L
A4. LUSTRO Z PODŚWIETLENIEM LED
A5. ŚCIANKA SZKLANA DO PRYSZNICA Z DRZWIAMI PRZESUWNYMI
A6. STOŁEK BINK NATURALNY 40x28cm
A7. GRZEJNIK ŁAZIENKOWY KRT - 1110/500
A8. DREWNIANA OKŁADZINA ŚCIENNA - ELEMENT DEKORACYJNY
A9. BATERIA WANNOWA GROHE ESSENCE BRUSHED GRAPHITE (Z SŁUCHAWKĄ PRYSZNICOWĄ)
A10. LAVANTE BELLE WANNA WOLNOSTOJĄCA POLYSK 160cm
A11. ODPIŁYW LINIOWY POD PŁYTKĘ (SZER. 70cm) - W PODŁOŻE LUB ŚCIENNY (NP. AQUAUONO BASIC)
A12. BATERIA PRYSZNICOWA GROHE ESSENCE
A13. DESZCZOWNICA MOCOWANA DO ŚCIANY GROHE ESSENCE
A14. SYSTEM BIDETOWY PODTYNKOWY OMNIRE S Y (GRAFI)
A15. MISKA USTĘPOWA V&B SUBWAY 2.0 + DESKA WOLNOOPADAJĄCA
A16. ZESTAW PODTYNKOWY GROHE RAPID SL 3w1 DO WC + PRZYCIŚK BRUSHED HARD GRAPHITE
A17. SZAFKA ŁAZIENKOWA NA ZAMÓWIENIE - OKLEINA DĄB BIELONY
A18. UCHWYT NA PAPIER GROHE ATRIO (BRUSHED GRAPHITE)
A19. WIESZAK NA RĘCZNIK Z PROF. NIERDZ. 20x20mm, MALOWANEGO NA CZARNO (60x7cm)

HOL

H1. PLAKATY W RAMACH ZE SZKLANYM FRONTEM (FORMAT A1: Green Bauhaus Set of 3 Poster Print + FORMAT A0: Bauhaus Ramen Geometric Wall Art)
H2. PÓŁKA NA BUTY Z PROF. NIERDZ. 20x20mm - MALOWANY PROSZKOWO
H3. WIESZAKA Z PROF. NIERDZ. 20x20mm - MALOWANY PROSZKOWO - MOCOWANIE DO STROPU
H4. ŚCIANKA MEBLOWA Z OKŁADZINĄ Z DESEK PODŁOGOWYCH (OTWOERANA - DOSTĘP DO SZAFY WYSUWANEJ)
H5. SIEDZISKO Z SZUFLADĄ I PODUSZKĄ
H6. PÓŁKI Z GŁĘBOKĄ SZUFLADĄ
H7. LUSTRO PRZESUWNE, STAŁOWO-SZKLANE, MALOWANE PROSZKOWO NA KOLOR CZARNY MAT.; WYKONANE Z PROF. 30x30mm - CHOWANE W ZAB. MEBLOWEJ, NA ŚCIANIE PRZECIWLEGŁEJ ODBOJNIK W POSTACI PROF. STAŁOWEGO PRZYTWIERDZONEGO DO ŚCIANY
H8. WYSUWANA SZAFKA NA BUTY I ODZIEŻ WIERZCHNIĄ
H9. SZYNY DO DRZWI I SZAFY PRZESUWNEJ (KONSTRUKCJA HOWANA W GRUBOŚCI SUFITU PODWIESZANEGO)
H10. LUSTRO PÓŁOKRĄGŁE Z PODŚWIETLENIEM LED
H11. PLAKAT W RAMIE Z FRONTEM SZKLANYM Bauhaus Exhibition Poster 1923 (WYMIARY RAMY = 102x152cm; PLAKAT 80x130cm)

ŁAZIENKA B

B1. DREWNIANA OKŁADZINA ŚCIENNA - ELEMENT DEKORACYJNY
B2. LUSTRO Z PODŚWIETLENIEM LED
B3. BLAT DREWNIANY (DĄB OLEJOWANY GR. 4cm); MOCOWANIE DO ŚCIANY 4 PUNKTOWO ZA POMOCĄ KĄTOWNIKÓW BLASZANYCH MALOWANYCH PROSZK. NA CZARNY MAT
B4. UMYWALKA NABŁATOWA NAD PRALKĘ Catido Vidi WM2 80x50
B5. BATERIA UMYWALKOWA GROHE ESSENCE ; ROZMIAR M, BRUSHED GRAPHITE (NUMER PRODUKTU 23462AL1)
B6. SUSZARKA SAMSUNG AI DVB0CG2A0AB (CZARNĄ)
B7. PRALKA SAMSUNG WW90CG2A0AB AI (CZARNĄ)
B8. SZAFKA ŁAZIENKOWA NA WYMIAR (OKLEINA - DĄB BIELONY)
B9. VIRKLYEE SKŁADANY KOSZ NA PRANIE NA KÓŁKACH 43L (LUB XTDMJ KOSZE NA PRANIE 42 L - BEZ KULEK)
B10. ZESTAW PODTYNKOWY GROHE RAPID SL 3w1 DO WC + PRZYCIŚK BRUSHED HARD GRAPHITE
B11. MISKA USTĘPOWA V&B SUBWAY 2.0 + DESKA WOLNOOPADAJĄCA
B12. UCHWYT NA PAPIER GROHE ATRIO (BRUSHED GRAPHITE)

SALON

S1. SOFA WYKONANA NA WYMIAR (W STYLU NAROŻNIK ROZKŁADANY Z POJEMNIKIEM INSTILO BOLOGNA)
S2. PUFA 99x72cm (W STYLU SOFY)
S3. ZABUDOWA MEBLOWA Z PŁYT MEBLOWYCH 20mm - OKLEINA DĄB BIELONY
S4. STOLIKI KAWOWE Ø100cm / h=41cm, Ø60cm / h=31cm
S5. STÓŁ DO JADALNI OKRĄGŁY Ø120cm (BLAT - DĄB BIELONY, NOGI W KOLORZE CZARNY MAT.)
S6. KRZESŁA DO JADALNI ROWICO CARMEN
S7. SZAFKI NA WINO
S8. PÓŁKA TV Z SZUFLADAMI (OKLEINA DĄB BIELONY)
S9. GRZEJNIK KOLUMNOWY PIONOWY TSI 3 - WYS.2000/SZER. 450
S10. WISZĄCY FOTEL KOKON HUGO (HAK KOTWIONY DO STROPU)
S11. PLAKATY W RAMACH Z FRONTEM SZKLANYM - STAR WARS (Corellia - 84x119cm, Tatoon - 84x119cm, Toth - 84x119cm, Zeffo - przycięty do wymiaru 68x119)
S12. ART AR-11 UCHWYT TV 42-100" DO 100KG Z REGULACJĄ PIONOWĄ
S13. HAK KOTWIONY DO STROPU
S14. ZASŁONY AUTOMATYCZNE (GRUBY JASNO-SZARY MATERIAŁ)

KUCHNIA

K1. LODÓWKA / ZAMRAŻARKA SAMSUNG RS68A884CB1 EF Side by Side No frost 178cm Grafitowa
K2. PAWLACZ NAD LODÓWKĄ (FRONT UCHYLNY)
K3. PIEKARNIK SAMSUNG NV7B445VAK U2 DUAL COOK (NA DOLE)
K4. KUCHENKA MIKROFALOWA SAMSUNG NQ5B4513GBK U2 (NA GÓRZE)
K5. SPIŻARNIA W ZABUDOWIE (DRZWI UCHYLNE - SZUFLADY WYSUWANE)
K6. ODPROWADZENIE ODPIŁYWU ZE ZLEWOZMYWAKA I ZMYWARKI
K7. WYSUWANA SZUFLADA / SEGREGACJA ŚMIECI
K8. ZLEWOZMYWAK ZE STALI SZLACHETNEJ GROHE K700U (BRUSHED GRAPHITE)
K9. JEDNOUCHWYTOWA BATERIA ZLEWOZMYWAKOWA GROHE ESSENCE, DN 15 (BRUSHED GRAPHITE)
K10. ZMYWARKA DO ZABUDOWY WHIRLPOOL W71 HT58 T Maxi Space
K11. PŁYTA INDUKCYJNA SAMSUNG NZ64R3747BK
K12. KRÓTKA SZAFKA Z 3 PÓLKAMI OTWARTYMI NA SZAFKĘ ZE ZLEWOZMYWAKIEM
K13. PROWADZENIE ODPIŁYWU Z KUCHNI

PRACOWNIA

W1. SOFA ROZKŁADANA IKEA VIMLE
W2. ZABUDOWA MEBLOWA Z PŁYT MEBLOWYCH 20mm - KOLOR ZIELONY
W3. WIESZAK NA GITARĘ
W4. PÓŁKA Z DREWNIANYM BLATEM GR. 8cm (DĄB BIELONY), KONSTRUKCJA Z PROF. STAŁOWYCH MALOWANYCH NA CZARNY MAT
W5. BIURKO Z BLATEM DREWNIANYM 160x70cm, Z SZUFLADĄ (DĄB BIELONY) - STELAŻ Z REGULACJĄ WYSOKOŚCI W KOLORZE CZARNYM (NP. IKEA TROTTEN)
W6. FOTEL BIUROWY IKEA LÅNGFJÄLL
W7. GRZEJNIK KOLUMNOWY POZIOMY TSI 3 - WYS. 600mm, SZER. 800mm
W8. ZASŁONY AUTOMATYCZNE (GRUBY JASNO-SZARY MATERIAŁ)
W9. ZABUDOWA MEBLOWA Z DREWNIANYM BLATEM GR. 8cm
W10. MIEJSCE NA SZAFĘ SERWEROWĄ (POD ZABUDOWĄ MEBLOWĄ)

SYPIALNIA

P1. ZABUDOWA MEBLOWA / SZAFKA NOCNA Z BLATEM DREWNIANYM (DĄB BIELONY) GR. 4cm (WYSOKOŚĆ = WYSOKOŚCI RAMY ŁÓŻKA)
P2. OKŁADZINA ŚCIENNA Z PANELI PODŁOGOWYCH ZAKOŃCZONA KĄTÓWKĄ 4x5cm Z FREZEM POD PROFIL LED (WYSOKOŚĆ = WYSOKOŚCI RAMY ŁÓŻKA)
P3. WEZGLÓWIE ŁÓŻKA (DREWNO DOBRANE KOLORYSTYCZNIE DO DREWNA, Z KTÓREGO WYKONANO ŁÓŻKO)
P4. OBRĄZ (Abstract Art Wabi Sabi Wall Art) 153x153cm, WYDRUK NA PLUTNIE (BEZ WIDOCZNEJ RAMY)
P5. ŁÓŻKO - RAMA ŁÓŻKA KULA LOZ2803 (DĄB OLEJ BIANCO) 206x186cm; MATERAC 200x180cm
P6. ZABUDOWA MEBLOWA Z MIEJSCEM NA DESKĘ DO PRASOWANIA I MOP (OKLEINA RAL 9004)
P7. GRZEJNIK KOLUMNOWY POZIOMY TSI 4 - WYS. 30cm / SZER. 153cm
P8. PÓŁKI MOCOWANE BEZ WIDOCZNYCH WSPORNÓW (GRUBOŚĆ 4cm) - KOLOR ZIELONY
P9. FOTEL IKEA OSKARSHAMN LUB EKOLUND
P10. ZASŁONY AUTOMATYCZNE (GRUBY JASNO-SZARY MATERIAŁ)

GARDEROBA

G1. SZAFKA Z PROFILI STAŁOWYCH MALOWANYCH NA CZARNY MAT, DWURZĘDOWA Z PÓLKAMI (DĄB BIELONY)
G2. ZABUDOWA MEBLOWA Z SZUFLADAMI I PÓLKAMI (OKLEINA RAL 9004)
G3. VIRKLYEE SKŁADANY KOSZ NA PRANIE NA KÓŁKACH 43L (LUB XTDMJ KOSZE NA PRANIE 42 L - BEZ KULEK)
G4. PÓŁKI ORAZ SZUFLADY (OKLEINA DĄB BIELONY)
G5. PÓŁKI ORAZ SZUFLADY (OKLEINA RAL 9004)



ARANŻACJA





ŚCIANY I SUFITY PODWIESZANE W CAŁYM MIESZKANIU
MALOWANE W KOLORZE JASNO SZARYM.

WIDOCZNY STROP POKRYĆ TYNKIEM STRUKTURALNYM - BETON
SUROWY.

ŚCIANY ŁAZIENKI A ORAZ JEDNA ŚCIANA W SYPIALNI MALOWANE
W KOLORZE SZARO-ZIELONYM (RGB 115,133,121).

W ŁAZIENCIE UŻYĆ FARBY LATEKSOWEJ DO POMIESZCZEŃ
WILGOTNYCH.

OKŁADZINY ŚCIENNE W MIESZKANIU W POSTACI PŁYTEK
ITALGRANITI SILVER GRAIN GREY WG. RYSUNKÓW Z
PRZEKROJAMI (W ŁAZIENKACH).

W SYPIALNI - NA ŚCIANIE Z ŁÓŻKIEM - OKŁADZINA ŚCIENNA Z
PANELI PODŁOGOWYCH DO WYSOKOŚCI KONSTRUKCJI ŁÓŻKA
(OK 41cm), Z WIERZCHNIM WYKOŃCZENIEM W POSTACI COKOŁU Z
LITEGO DREWNA Z FREZEM POD PROFIL LED PRZY ŚCIANIE.

DREWNIANE, DEKORACYJNE OKŁADZINY ŚCIENNE NA ŚCIANACH
W ŁAZIENKACH A I B - MOŻNA WYKONAĆ W FRAGMENTACH Z
DREWNA LITEGO LUB OKLEINOWANE, Z WYRAŹNIE
UWIDOCZNIONYMI SŁOJAMI DREWNA (MOŻNA DOBRAĆ INNY
GATUNEK DREWNA NIŻ DĄB, NP. ORZECH AMERYKAŃSKI). ODCIEŃ
OLEJU DOPASOWAĆ DO ODCIENIA PODŁÓG.

PODŁOGA W CAŁYM MIESZKANIU POZA ŁAZIENKĄ B, "MOKRĄ"
CZĘŚCIĄ ŁAZIENKI A ORAZ STREFĄ WEJŚCIOWĄ - PANELE
DREWNIANE W JODEŁKĘ FRANCUSKĄ LUB WĘGERSKĄ (DĄB
BIEŁONY). PANELE UKŁADAĆ W TYM SAMYM KIERUNKU W CAŁYM
MIESZKANIU, W KIERUNKU OD OKIEN W SALONIE.

PODŁOGI W ŁAZIENCIE B ORAZ "MOKREJ" CZĘŚCI ŁAZIENKI A -
PŁYTKI ITALGRANTI SILVER GRAIN 60x60cm. W STREFIE
WEJŚCIOWEJ- POJEDYNCZA PŁYTKA WIELKOFORMATOWA
ITALGRANTI SILVER GRAIN.

STOLARKA OKIENNA ORAZ DRZWI WEJŚCIOWE - ZACHOWANA
ISTNIEJĄCA.

DRZWI WEWNĘTRZNE - UKRYTE (DO WYKOŃCZENIA BEZ
WIDOCZNYCH OŚCIEŻY) OD STRONY HOLU I SALONU. DRZWI
MALOWANE W KOLORZE ŚCIAN. STOLARKA DO ŁAZIENEK ZE
SZCZELINĄ WENTYLACYJNĄ, KLAMKI I ZAMKI W KOLORZE JASNEJ
SZAROŚCI - KLAMKA ONE SZARY JASNY COLOMBO.

MEBLE W MIESZKANIU W 3 PODSTAWOWYCH KOLORACH
(ZGODNIE Z RYSUNKAMI PROJEKTU):
- OKLEINA DREWNIANA (DĄB BIEŁONY)
- ZIELONY (RGB 115,133,121 LUB PODOBNY)
- JASNO SZARY (DOBRANY DO KOLORU ŚCIAN)

DETALE (UCHWYTY, KONSTRUKCJA STALOWA) W KOLORZE
CZARNY MAT.

NOWE MEBLE TAPICEROWANE, WYKONANE NA ZAMÓWIENIE
Z UJEDNOLICONĄ TAPICERKĄ W KOLORZE SZARYM.

KRZESŁA ORAZ STOLIK KAWOWY W SALONIE - CIEMNY SZARY LUB
CZARNY MAT.

LAMPY SUFITOWE, SZYNOWE ORAZ LINIOWE ŚCIENNE W
ODCINIACH CIEMNEJ SZAROŚCI LUB CZARNYM.

LAMPY OKRĄGŁE W SALONIE, GARDEROBIE I STREFIE
WEJŚCIOWEJ - BIAŁE.

OZDOBNA LAMPA NAD STOŁEM JADALNIAŃ - ODCIENIE
SZAROŚCI Z AKCENTEM POMARAŃCZOWYM.


POZOSTAŁE DETALE: ZASŁONY W CAŁYM MIESZKANIU
UJEDNOLICONE, SZARE (ZGODNE Z TAPICERKĄ MEBLI NA
WYMIAR).


AGD - W CIEMNYCH ODCIENIACH (CZARNE).

ARMATURA W CAŁYM MIESZKANIU - CIEMNY GRAFIT. BIAŁA
CERAMIKA.



KOLORYSTYKA

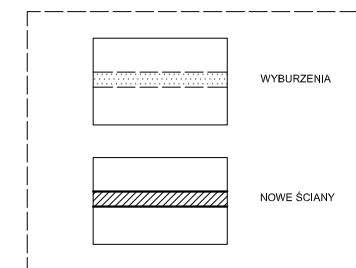

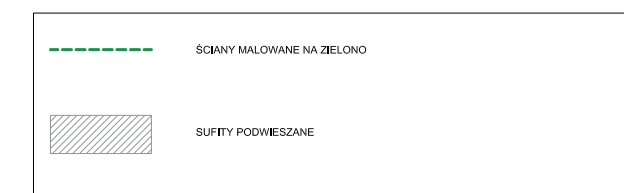


1. FARBA DO ŚCIAN I SUFITÓW PODWIESZANYCH
Jasno szara (np. Magnat szary piryt C29 lub Backers
Shade)

2. FARBA ŚCIAN W ŁAZIENCIE I SYPIALNI
Szaro - zielona (RGB 115,133,121)
Ściany = 15m²

TYNK DEKORACYJNY STRUKTURALNY - BETON

Sufit = 41m²

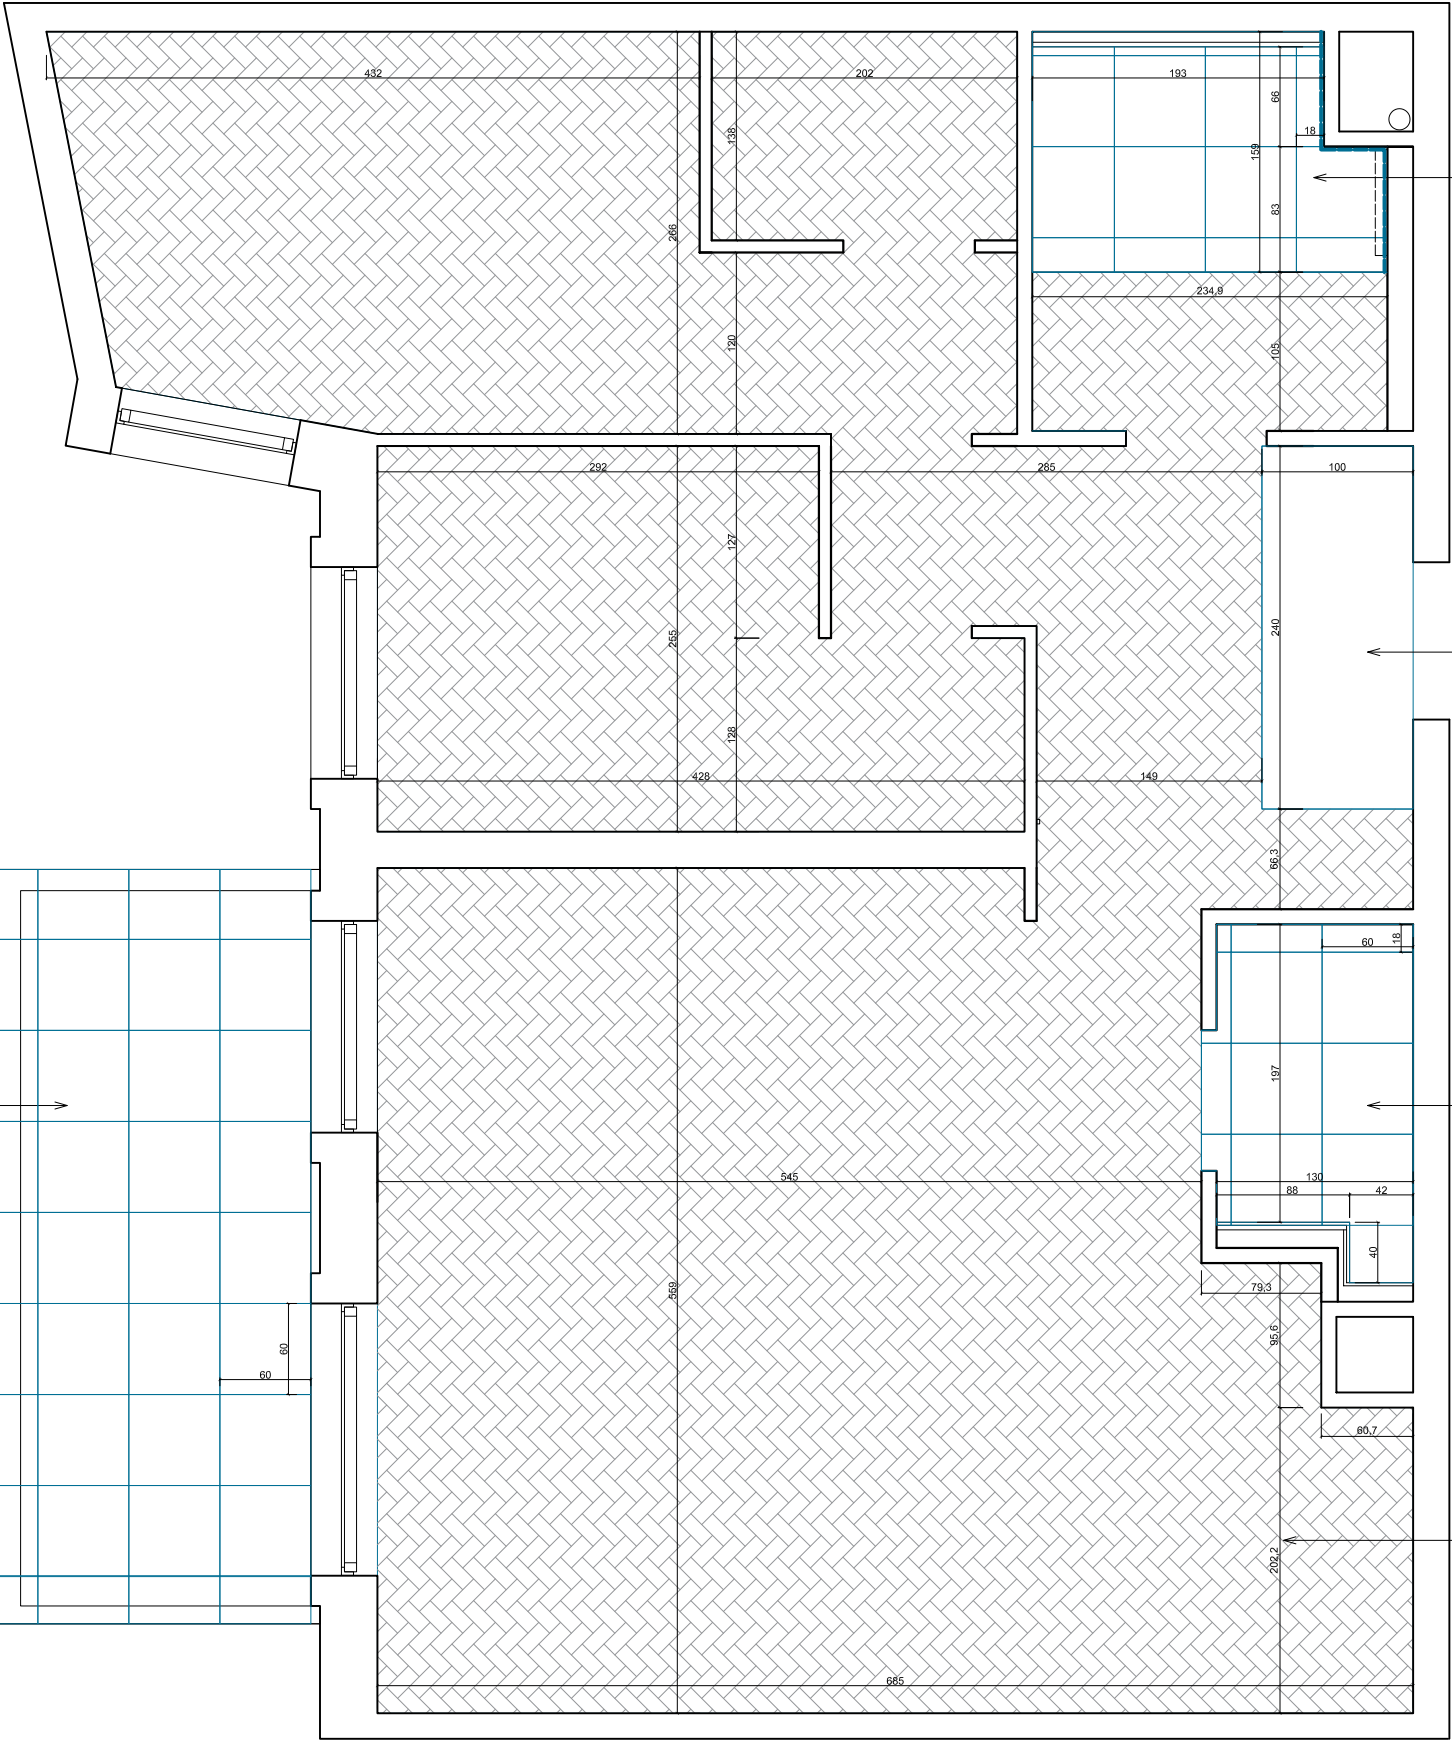

PŁYTKI GRESOWE / ITALGRANITI SILVER
GRAIN GREY 60X60

Podłoga = 3,4m²
Ściany = 11,3m² (montaż do 90cm nad podłogę / pod sufit we wnęce
prysznicowej zaznaczonej)
Razem = ok 14,7m²

1 płytką o wymiarach
240x100cm

PŁYTKI GRESOWE / ITALGRANITI SILVER
GRAIN GREY 60X60

Podłoga = 2,9m²
Ściany = 6,7m² (montaż do 104cm nad podłogę)
Razem = ok 9,6m²


PANELE / JODŁA FRANCUSKA LUB WĘGIERSKA
DĄB BIELONY

Podłoga = 70m²
Listwa przypodłogowa = 70m
(listwa malowana w kolorze ścian)

PŁYTKI GRESOWE / ITALGRANITI SILVER
GRAIN GREY 60X60

Podłoga = 11m²



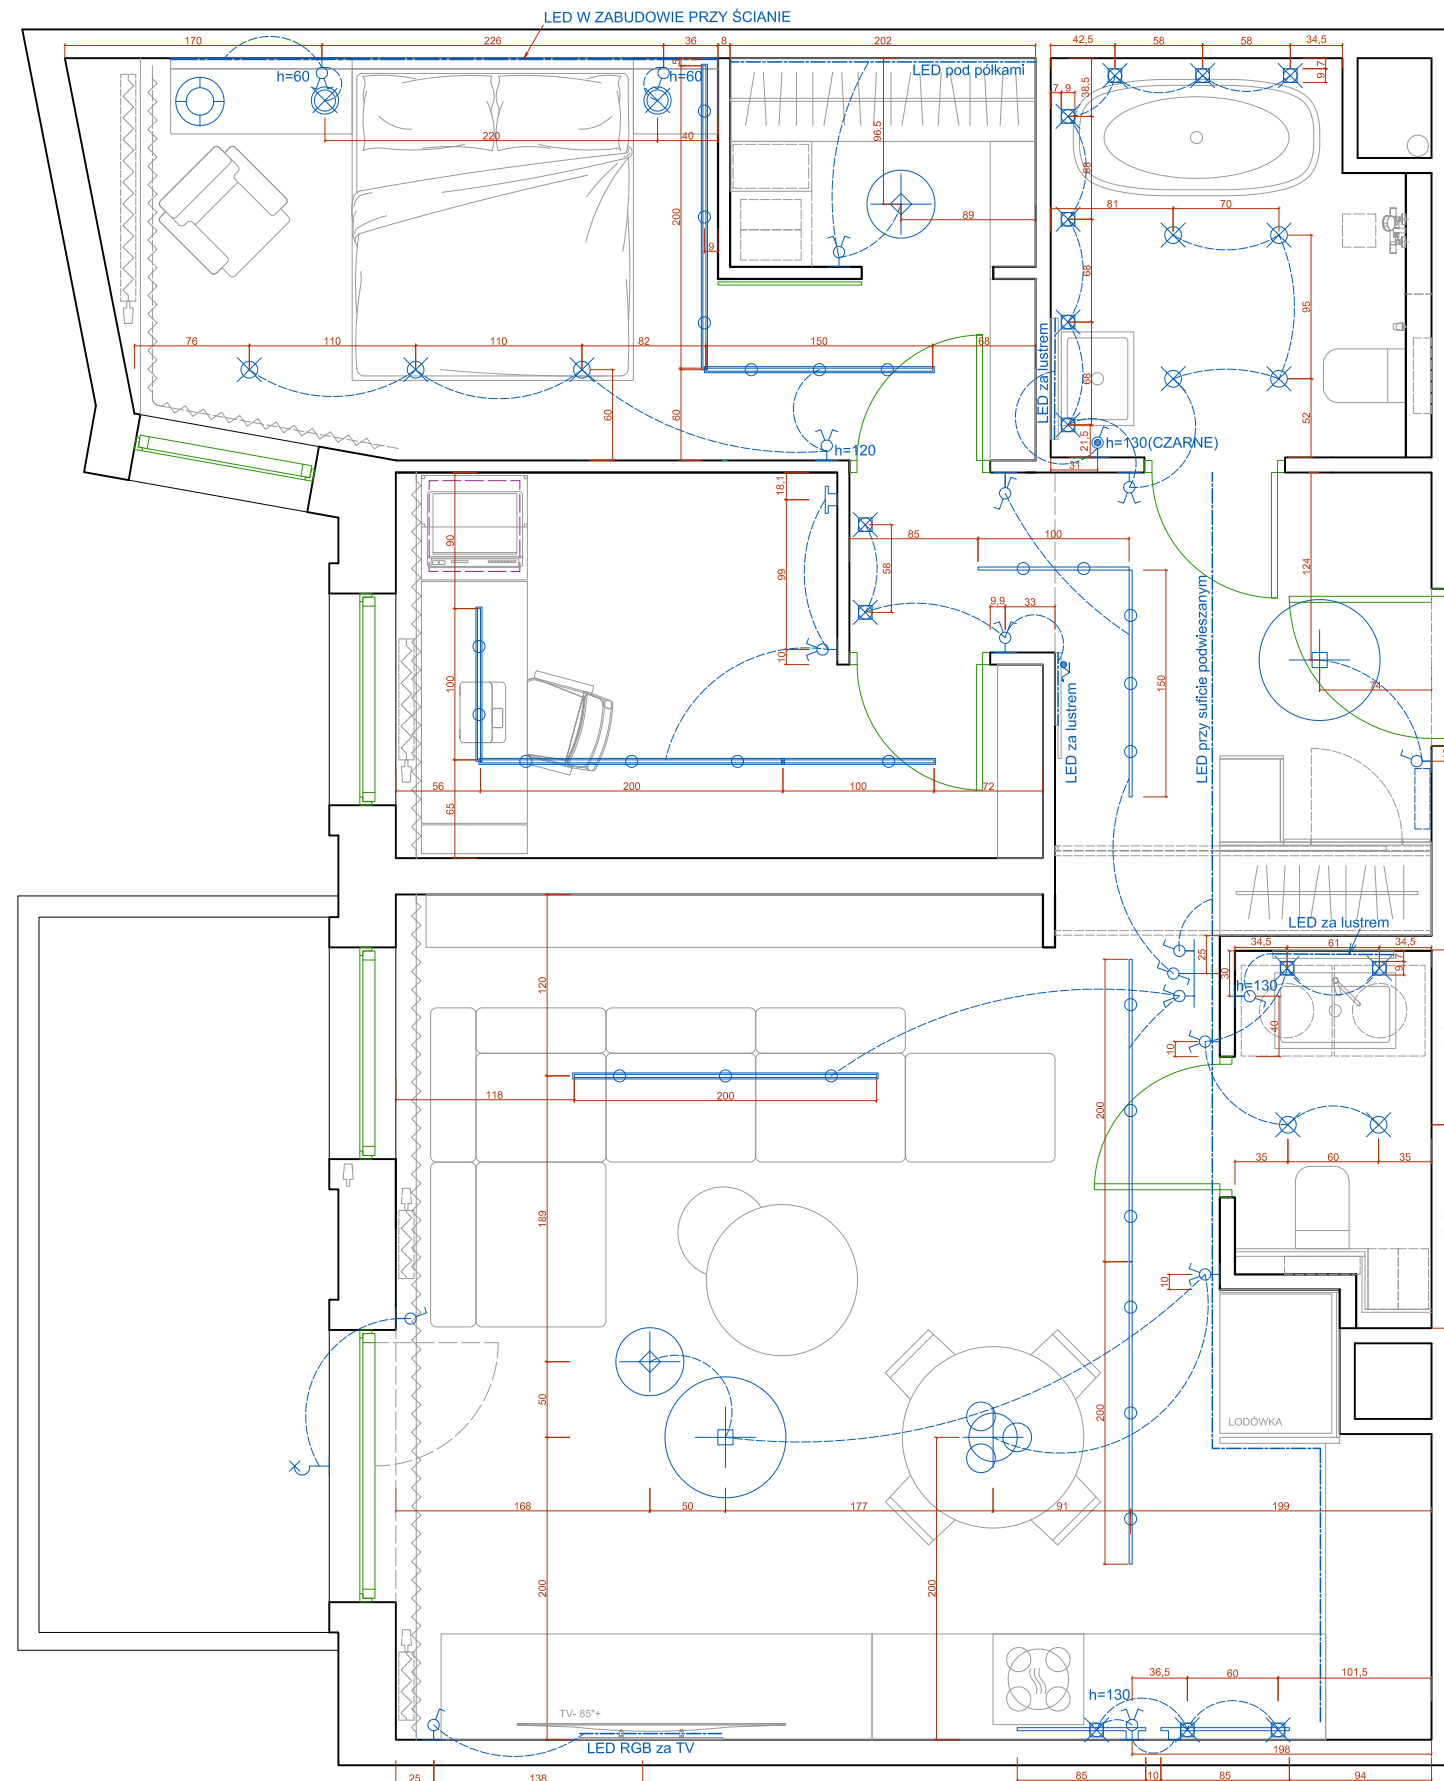

ŁĄCZNIKI I GNIAZDKA SIMON 55 (JASNO SZARE)

- Łącznik pojedynczy
- Łącznik podwójny
- Łącznik schodowy
- Łącznik IP44

----- Linia przypożyczkowa łącznik do lampy

----- Taśma LED (4000K lub RGB)

Punkt świetlny do zabudowy
LAGOS LP-4425/1RM WH Light Prestige (9 szt.)

Oprawa downlight cube IP44 (do łazienek biała - 9 szt.;
na korytarz i do kuchni czarna - 3 szt.)
Spot LAMPA sufitowa QUARDIP SL ACGU10-160
Zumaline

Szynoprzewód podtynkowy OLEM

Szynoprzewód natynkowy OLEM
(do szynoprzewodów - 27 szt Oprawy oświetleniowej
OLEM Tube 4000 K)

Lampa stołowa wooden belgrave 65 cm

Lampa sufitowa wisząca długa drewno beton qubic

IKEA NYMÅNE Lampa sufitowa LED, biały, 45 cm

Lindby Narima lampa sufitowa LED 4 000 K, Ø 80 cm

Regulowany kinkiet ścienny Chloe WL0107-BK Yaskr
LED IP44 czarny - montaż poziomy


Regulowany kinkiet ścienny Chloe WL0107-BK Yaskr
LED IP44 czarny - montaż pionowy


Kolorowy żyrandol Cono MIX TK - wiszące stożki -
beżowy, ceglany, czarny

Istniejąca oprawa zewnętrzna na balkonie




OŚWIETLENIE

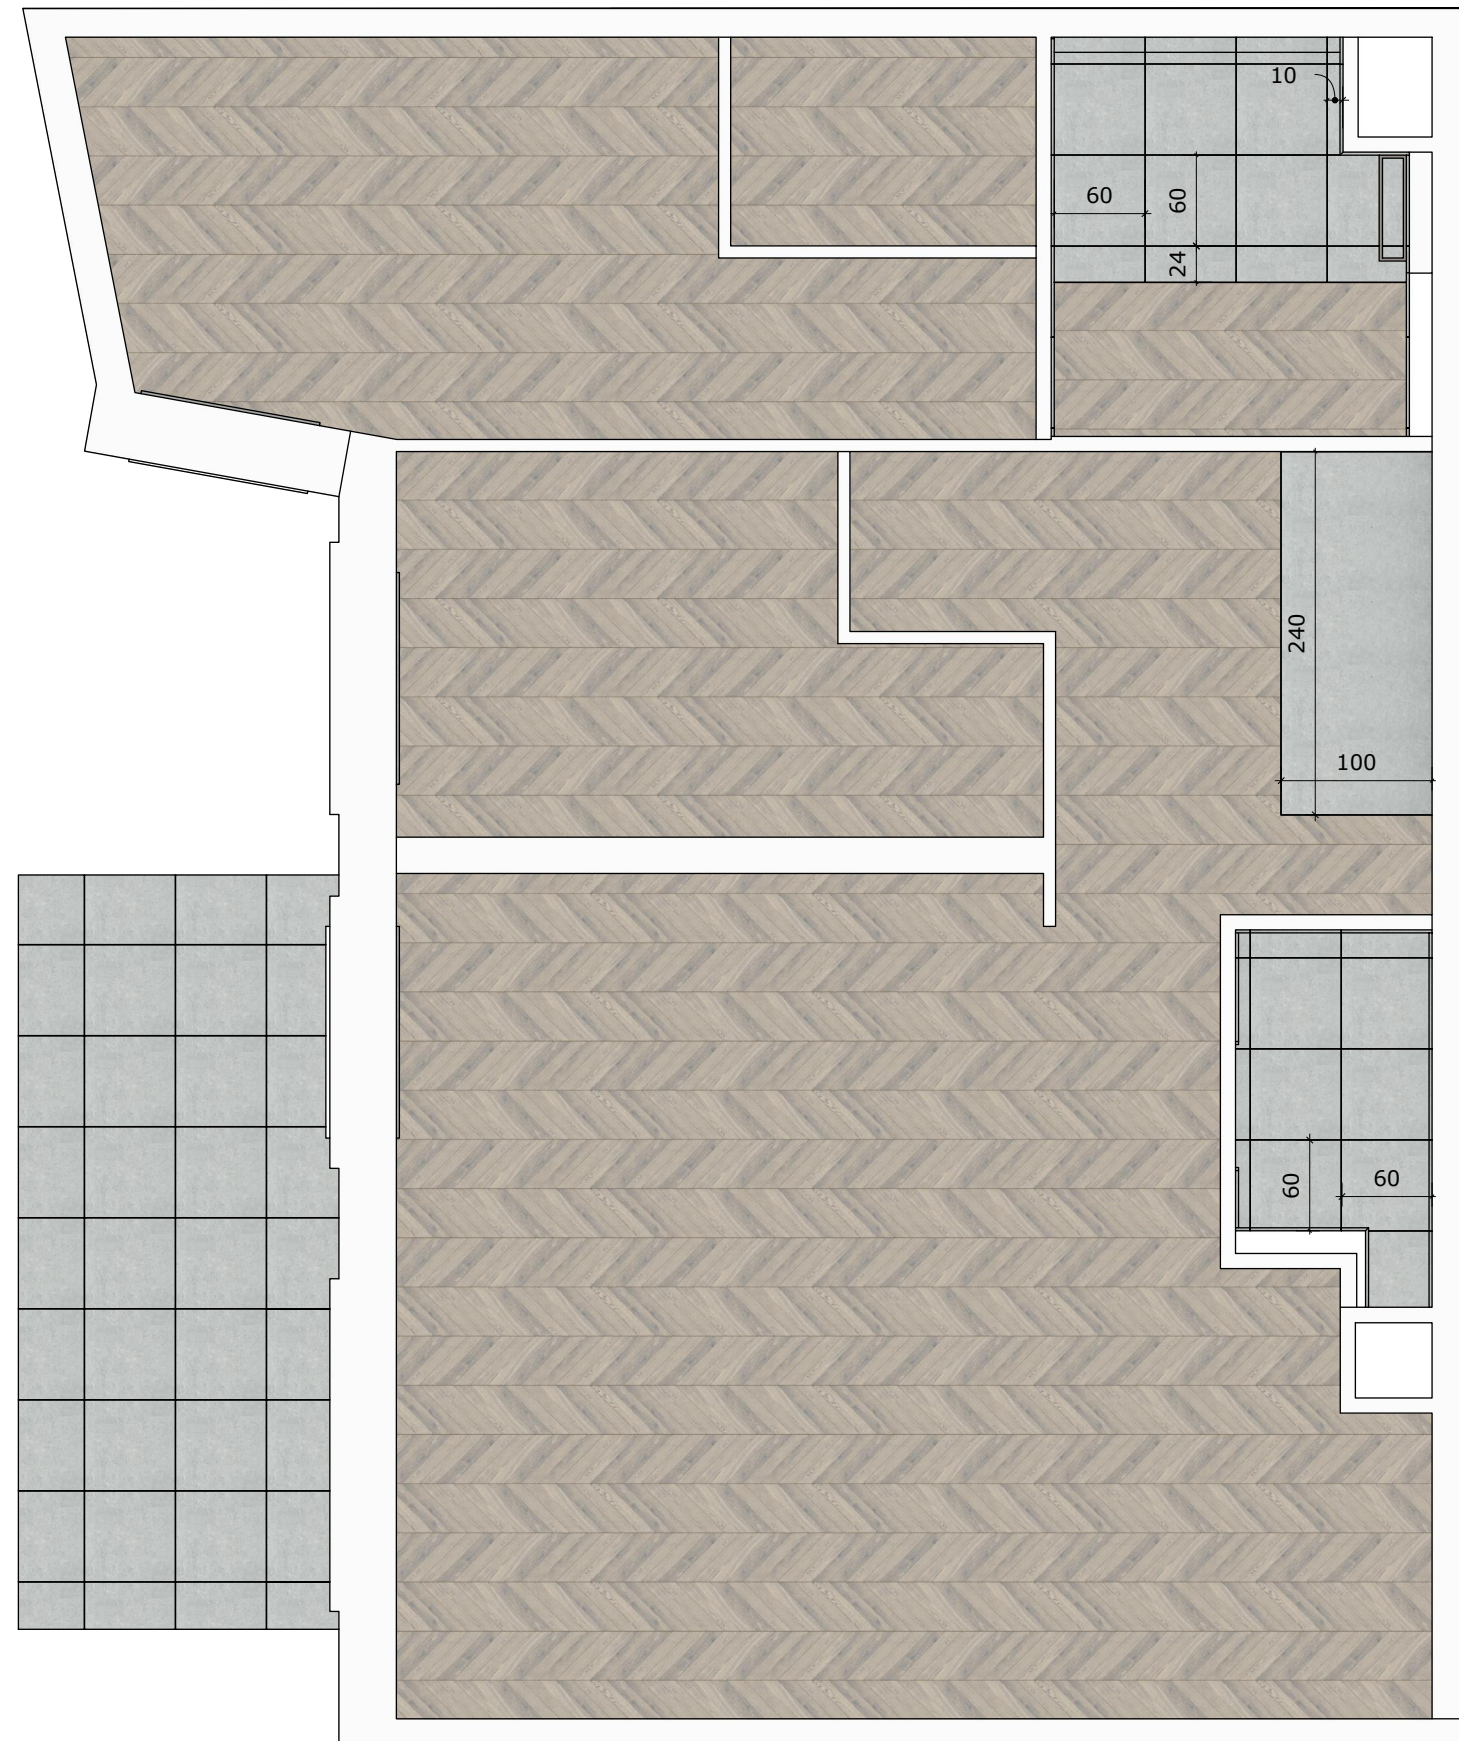

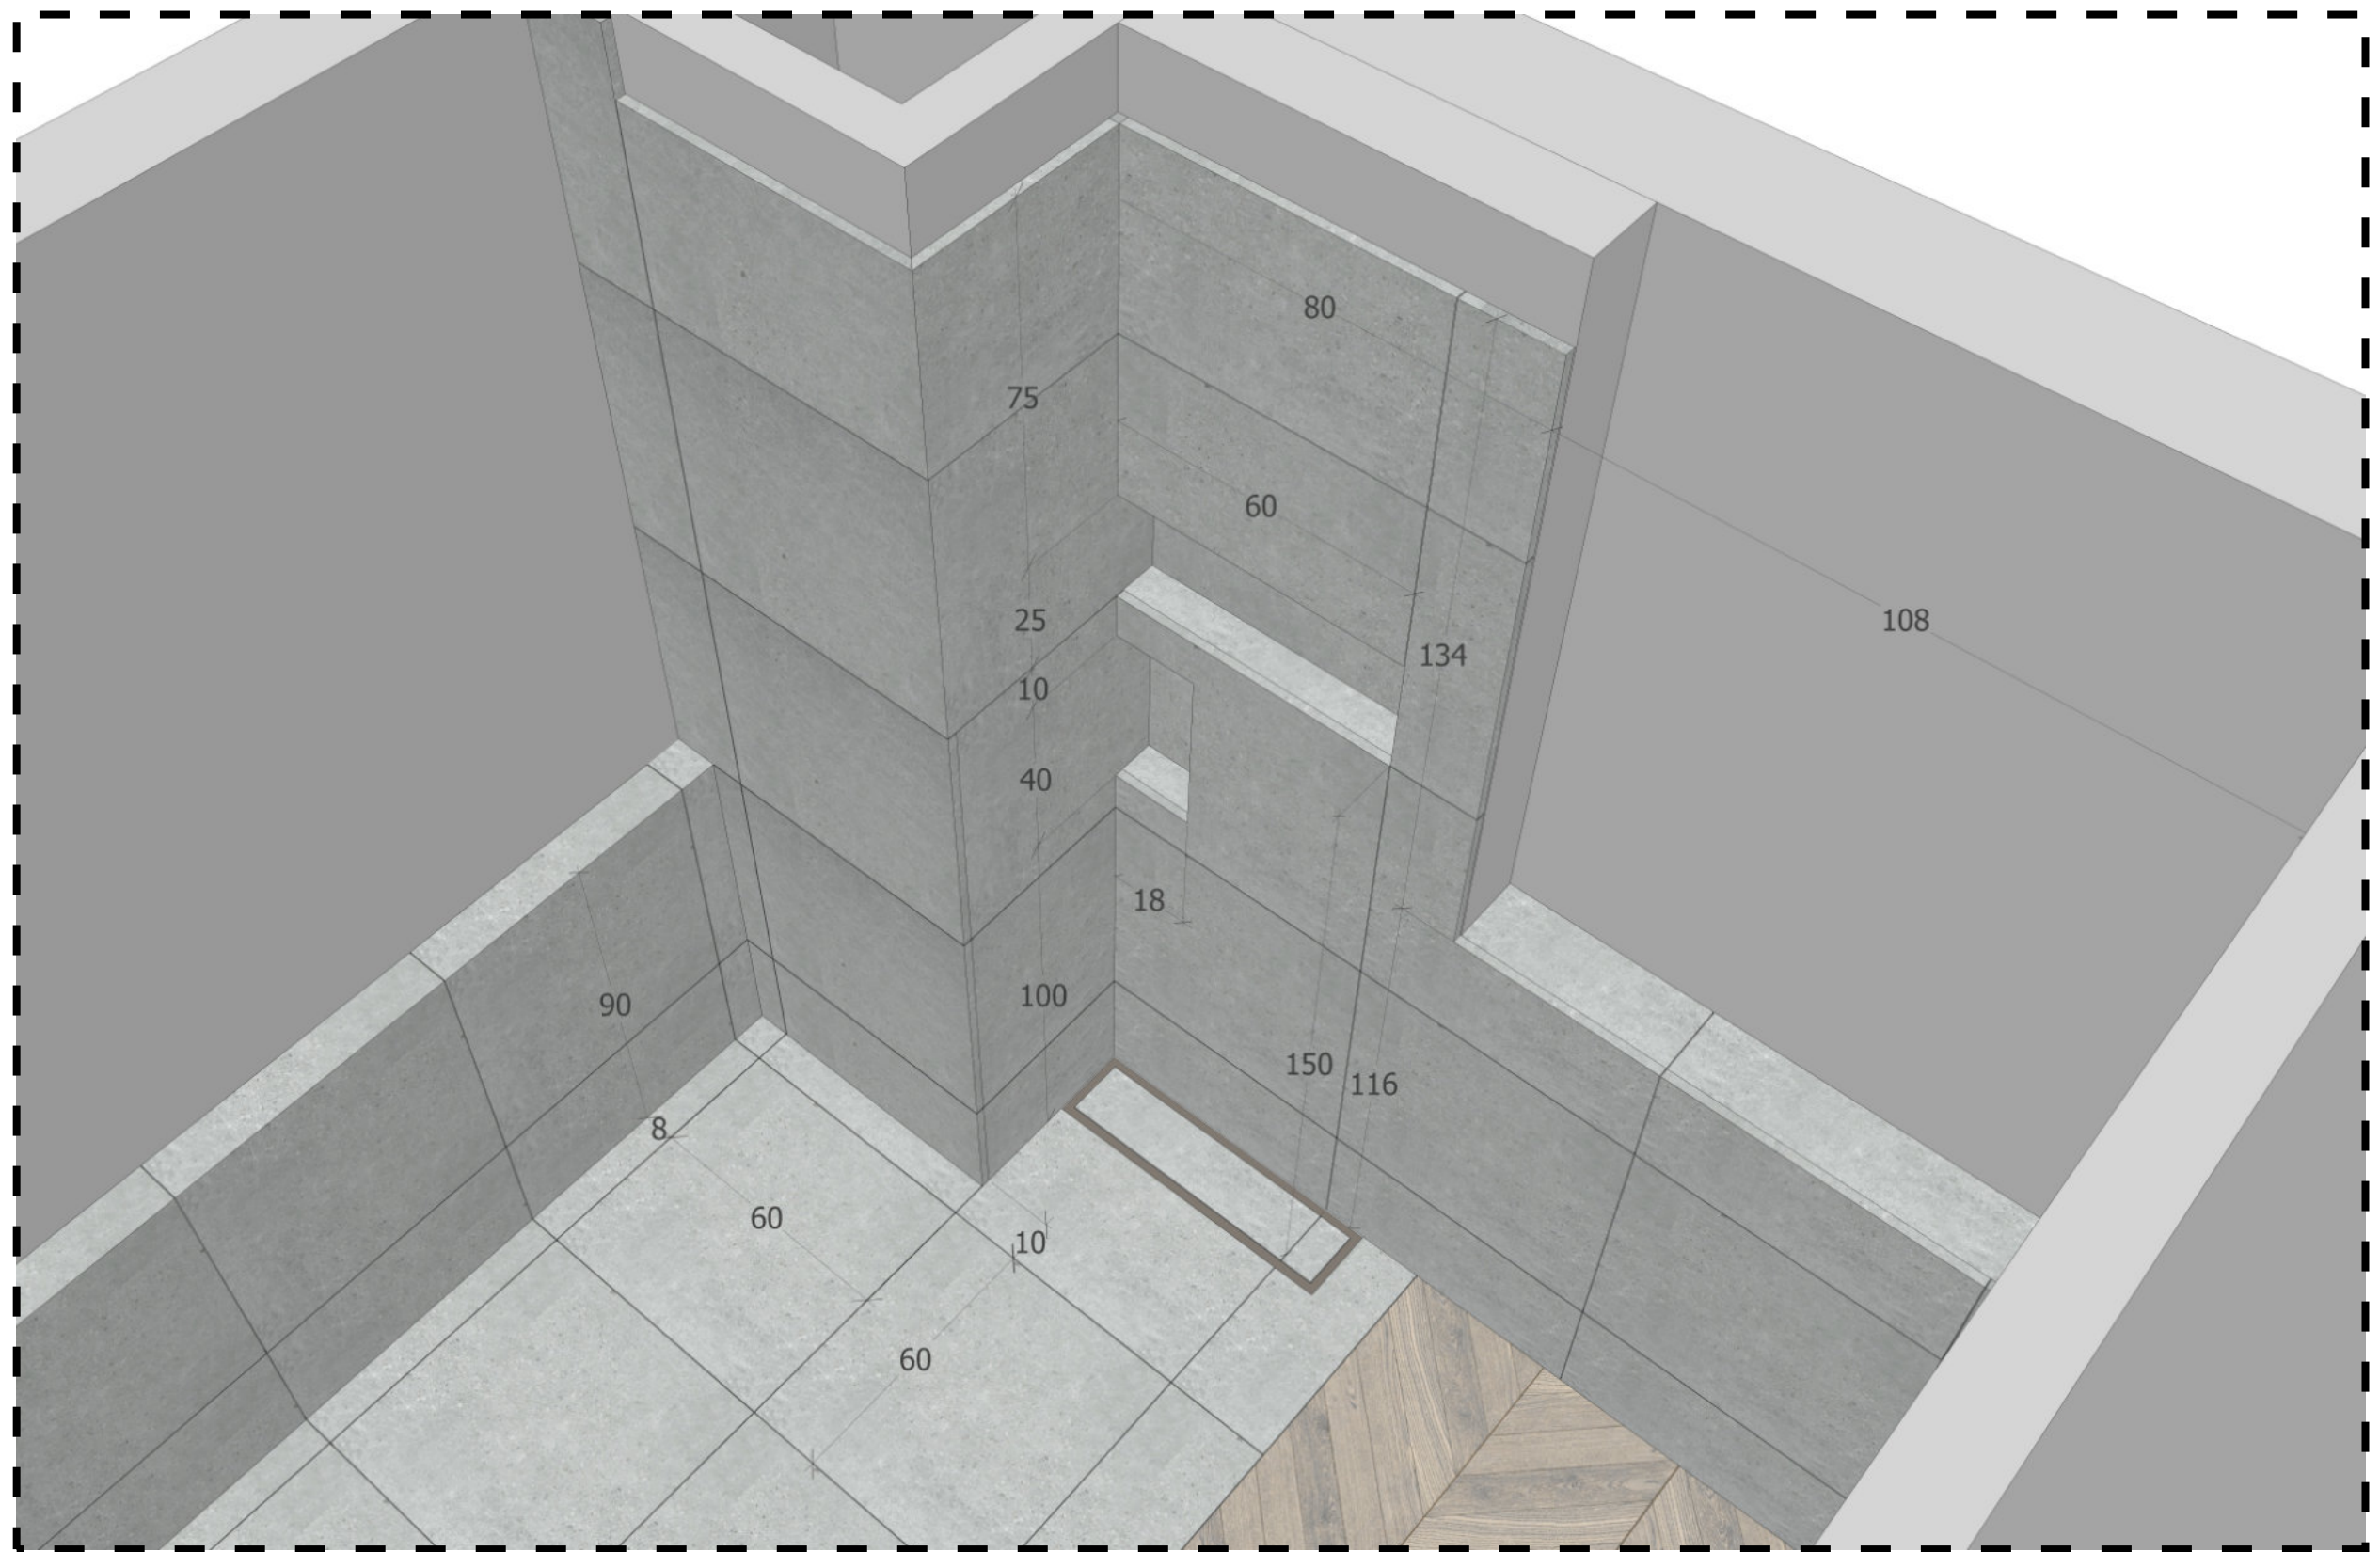



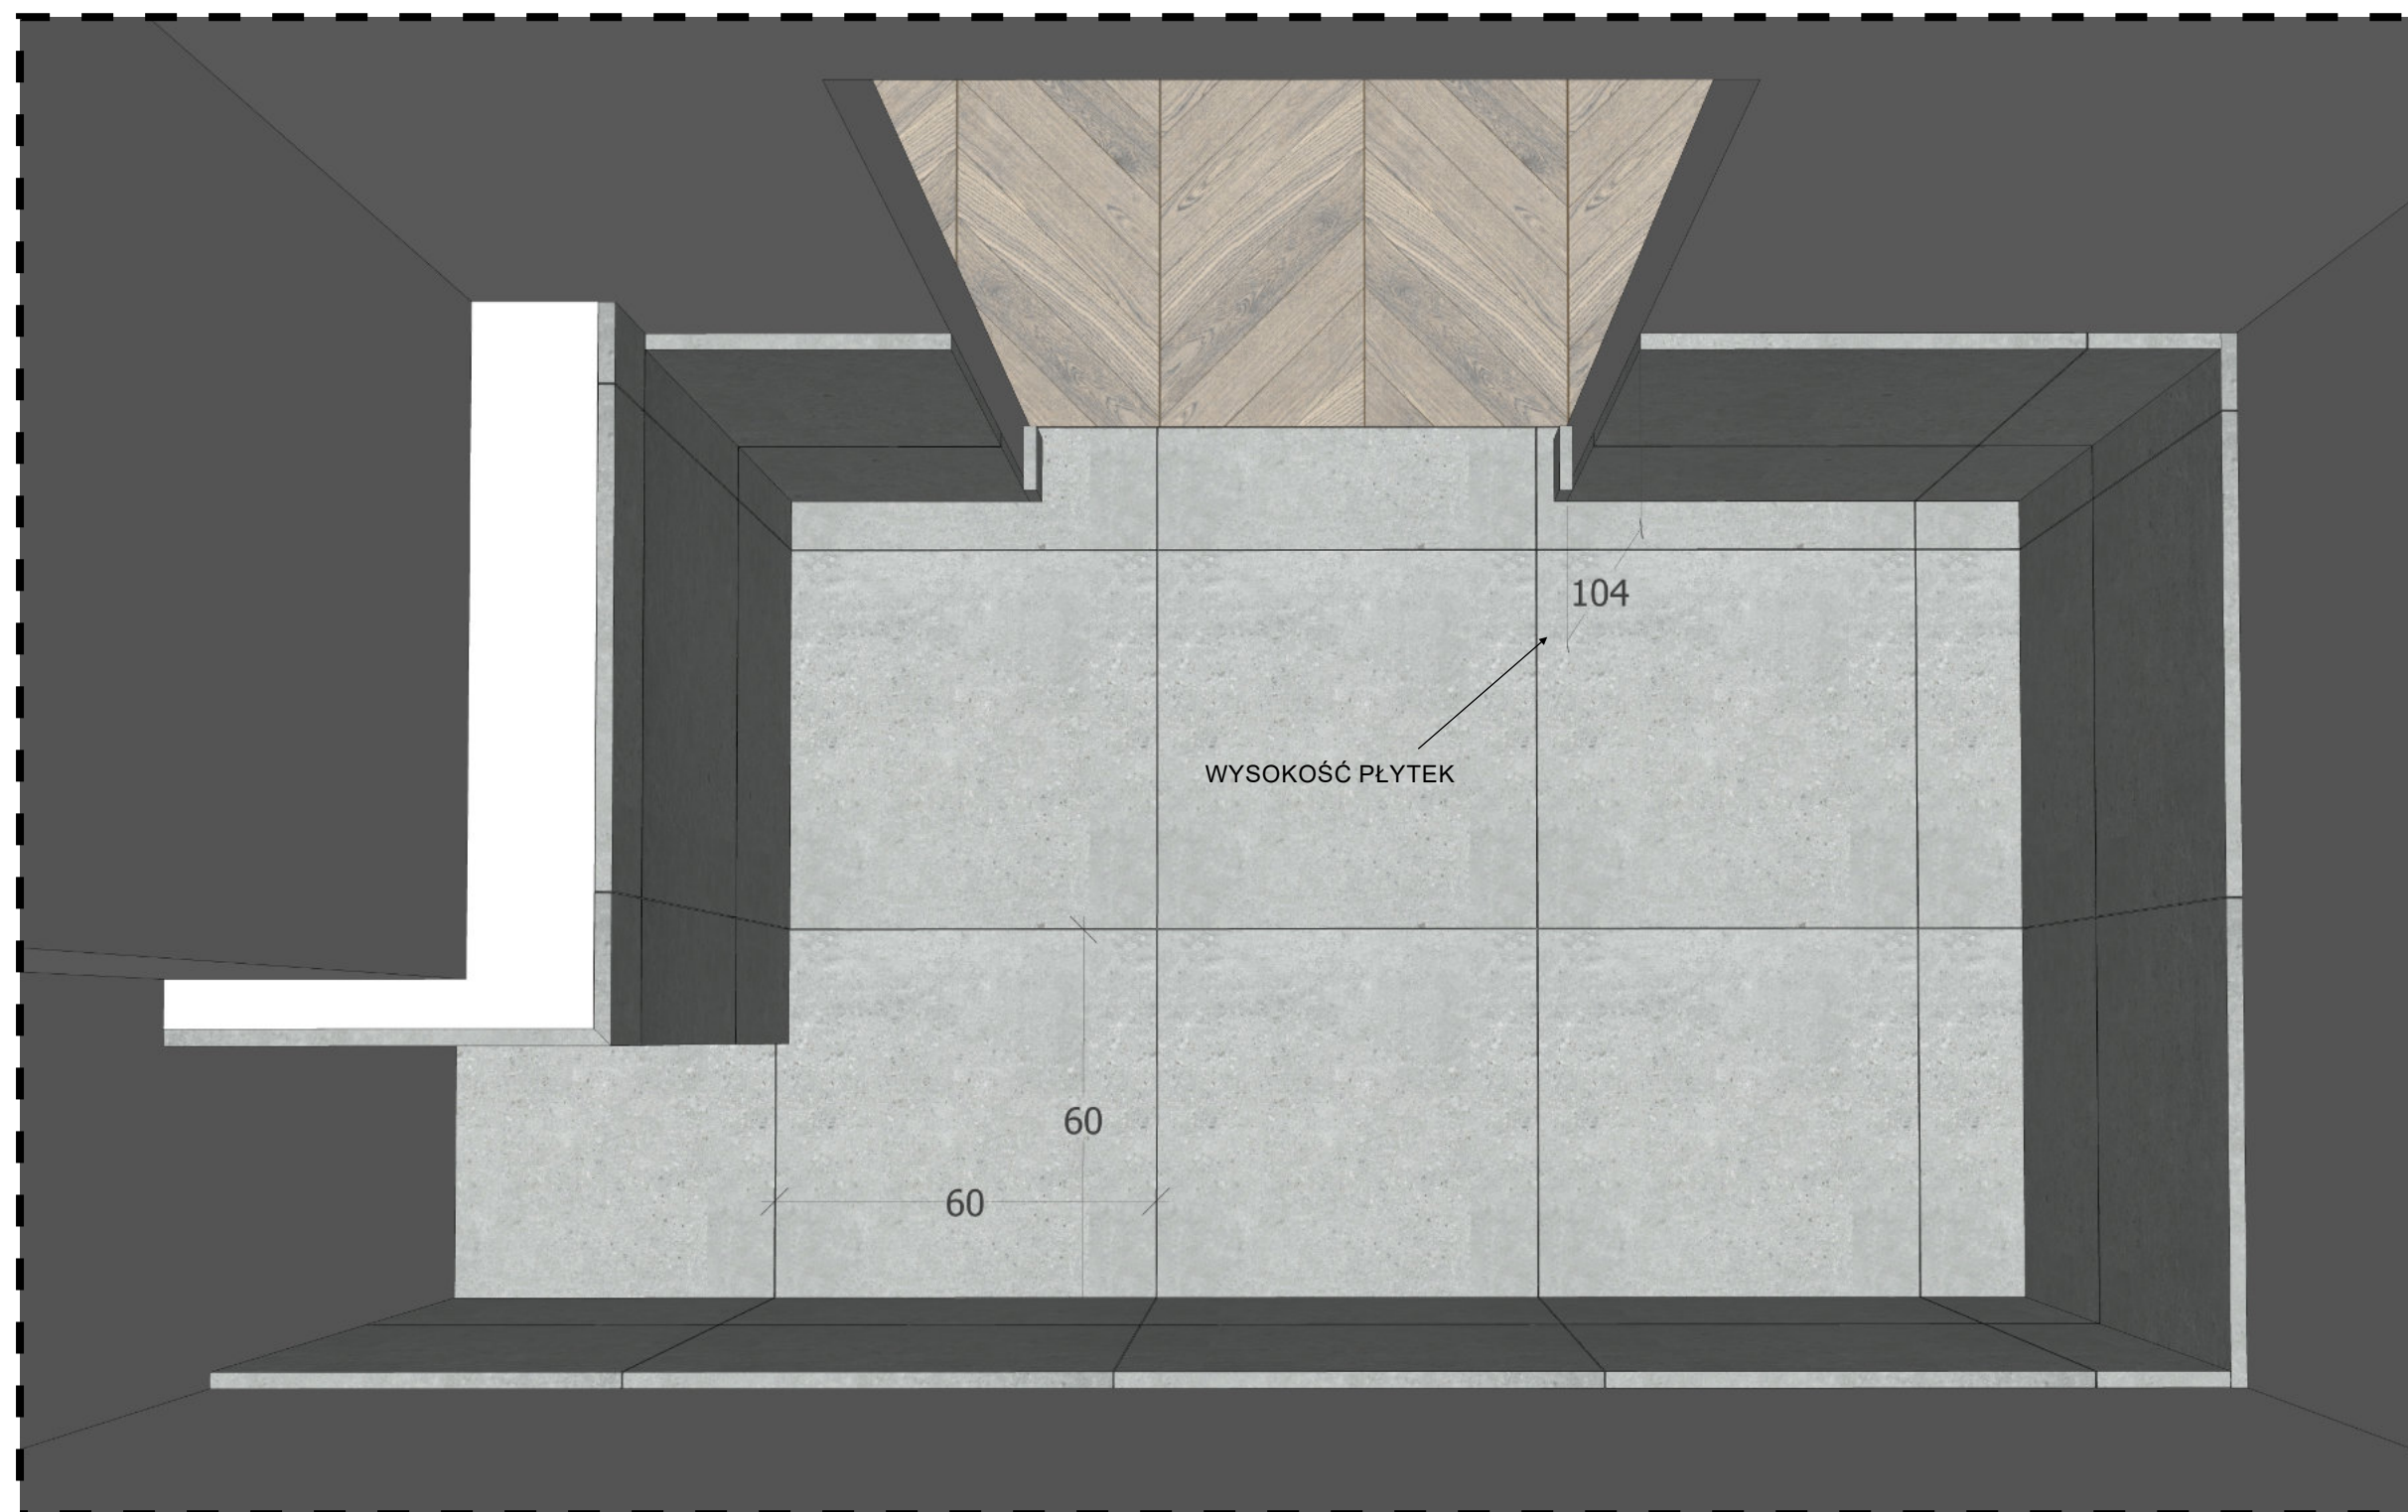




OKŁADZINA ŚCIENNA Z
PANELI PODŁOGOWYCH

ZAGŁOWIE ŁÓŻKA,
MOCOWANE DO ŚCIANY
LUB RAMY ŁÓŻKA



PRZEKRÓJ AA




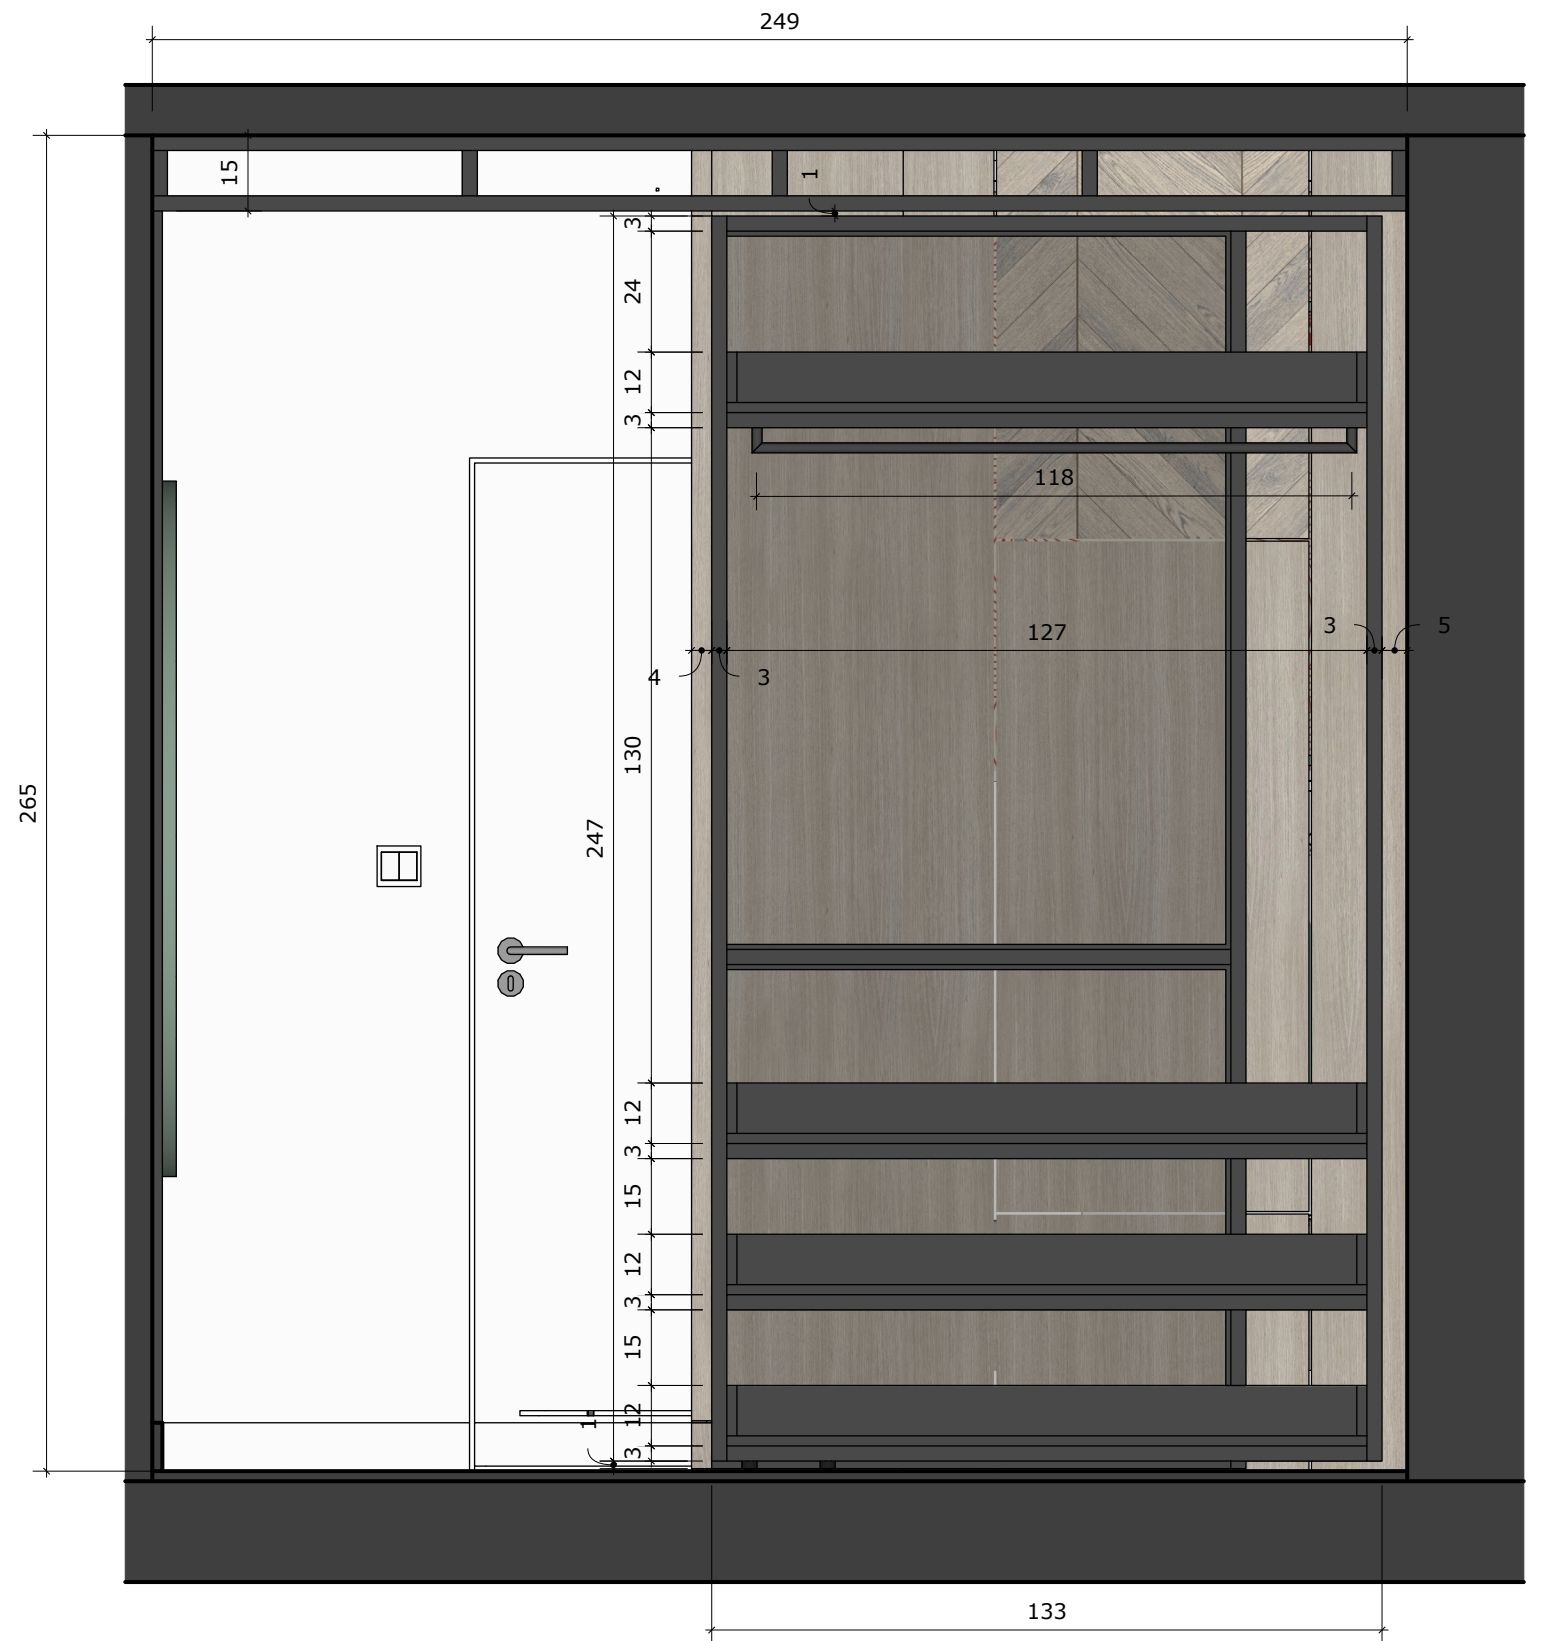

PRZEKRÓJ DD




PRZEKRÓJ EE

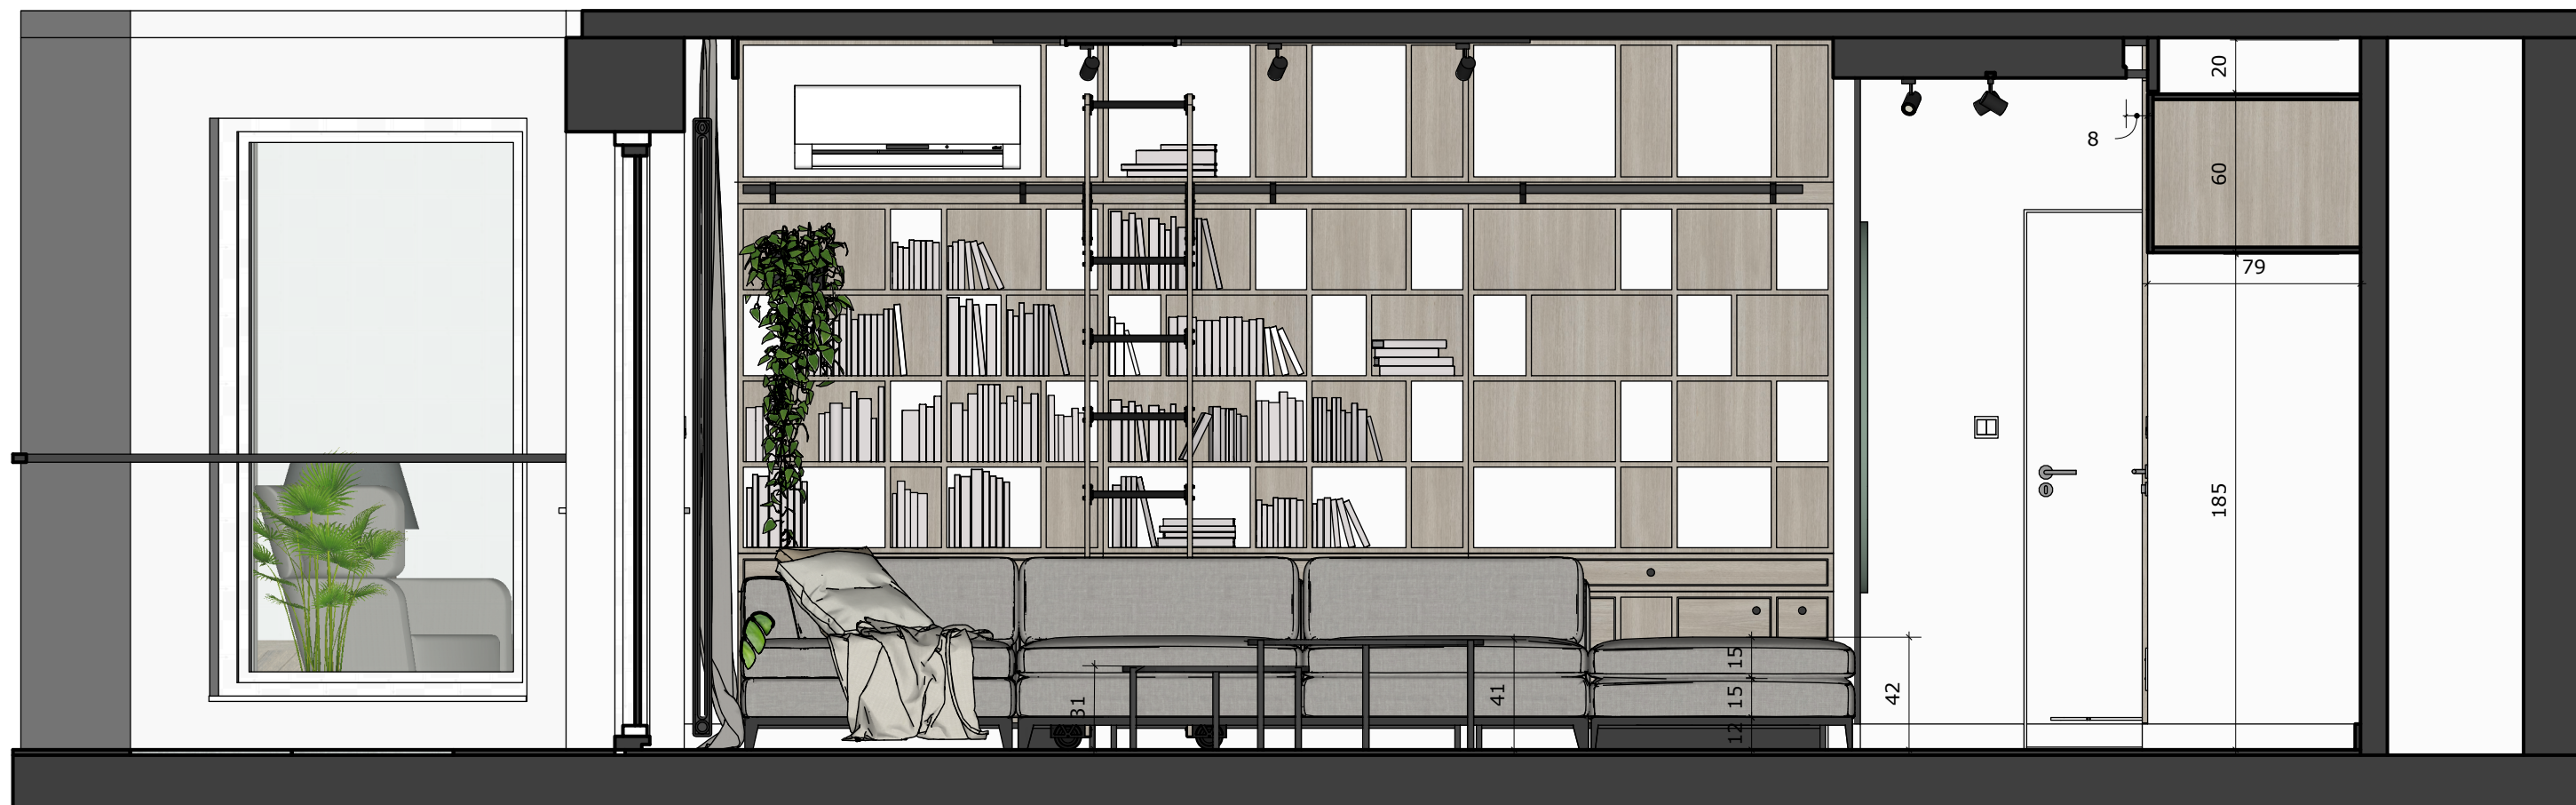

PRZEKRÓJ FF




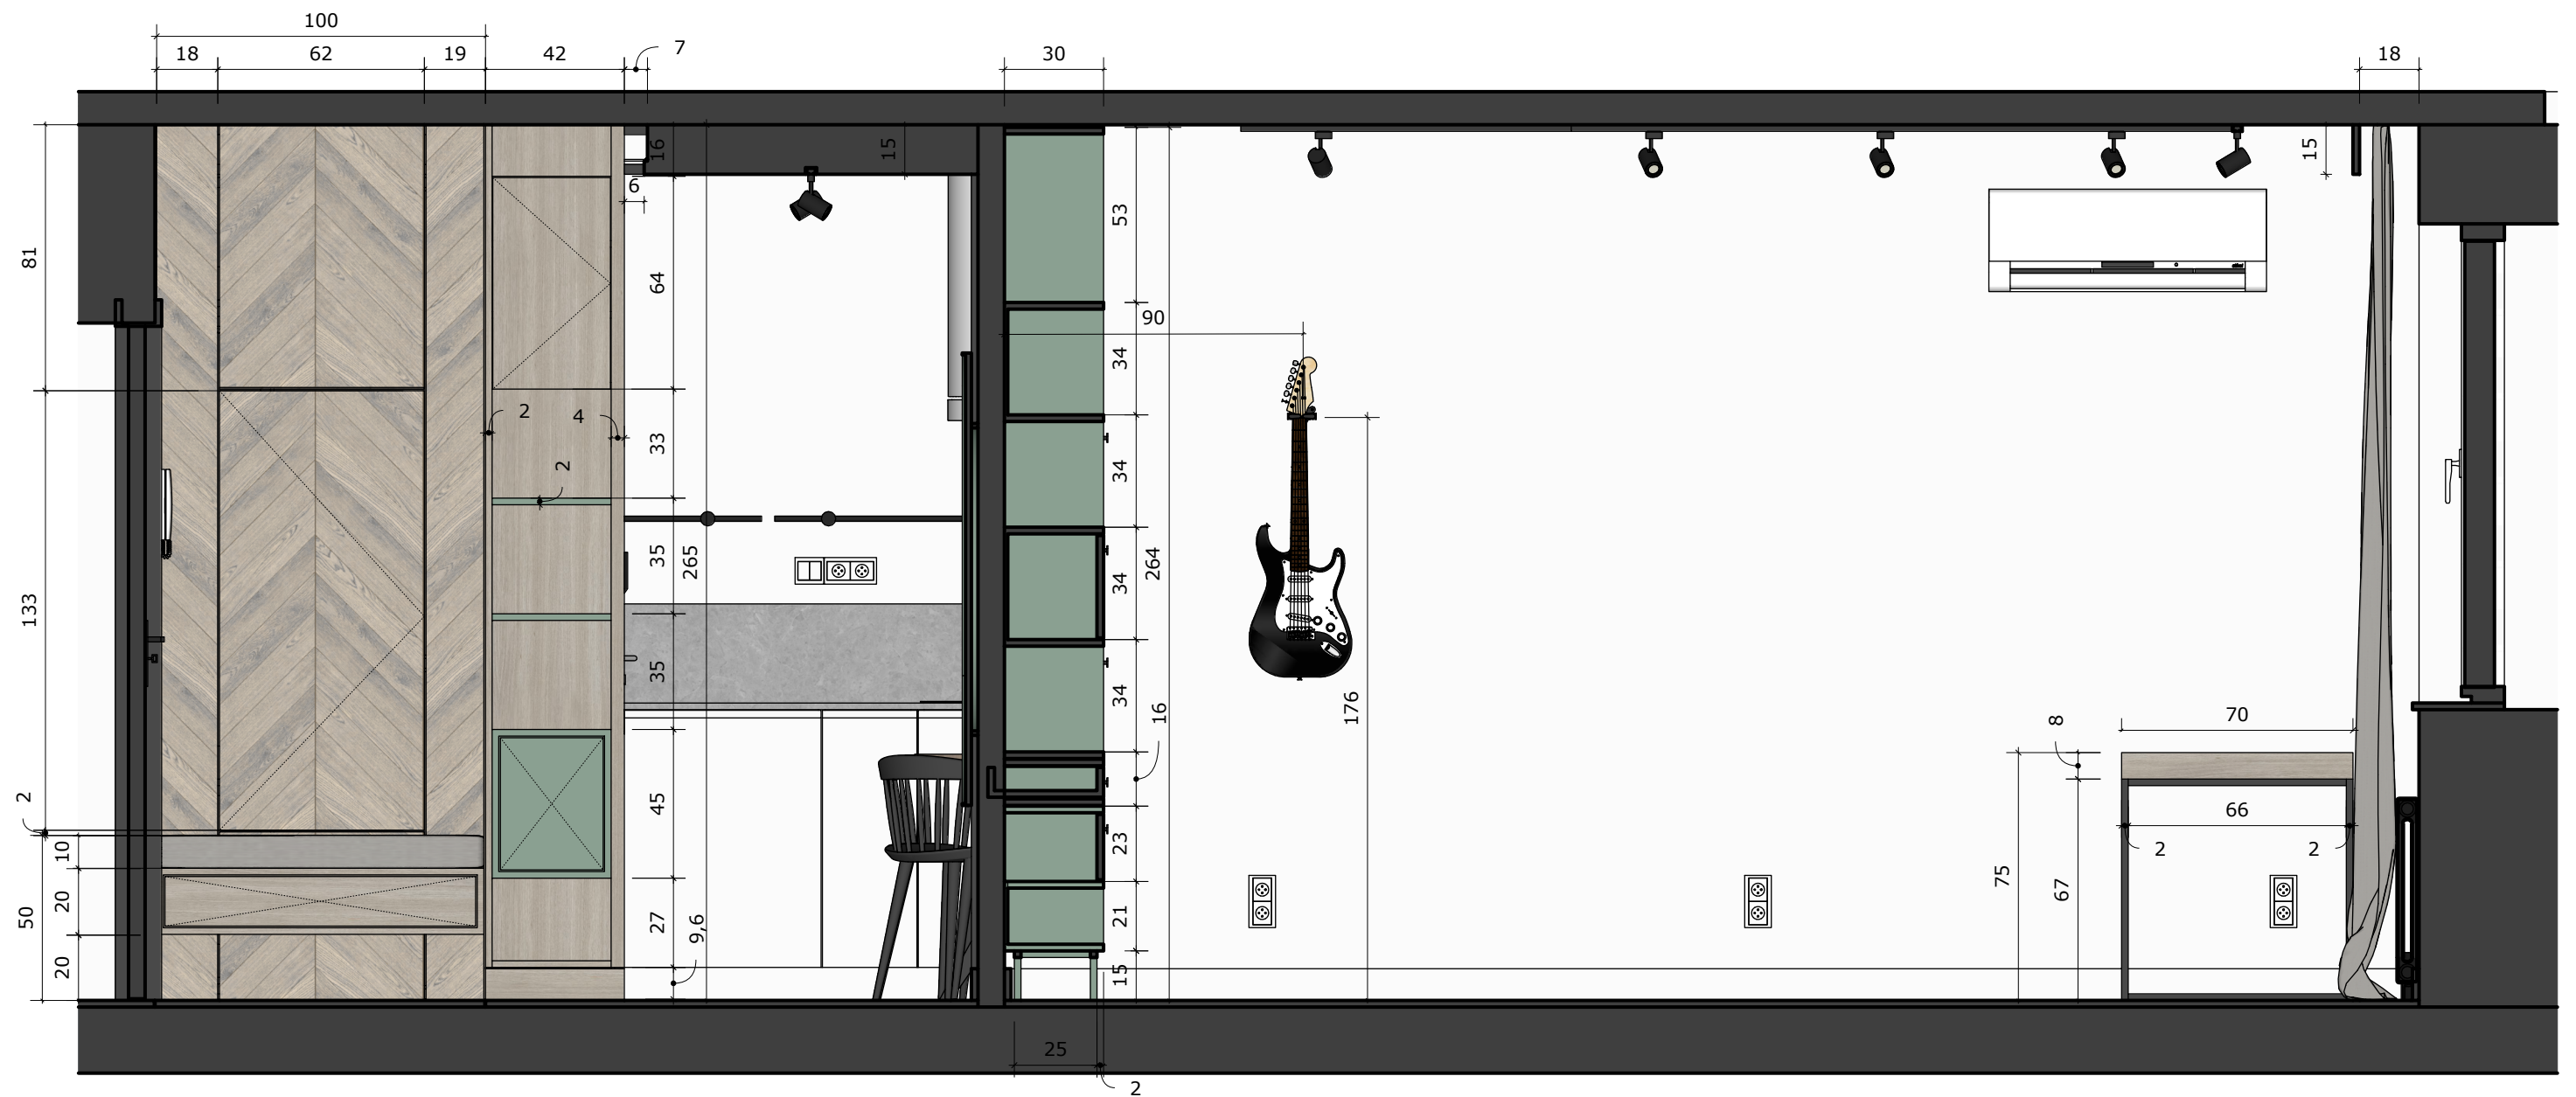


PRZEKRÓJ HH






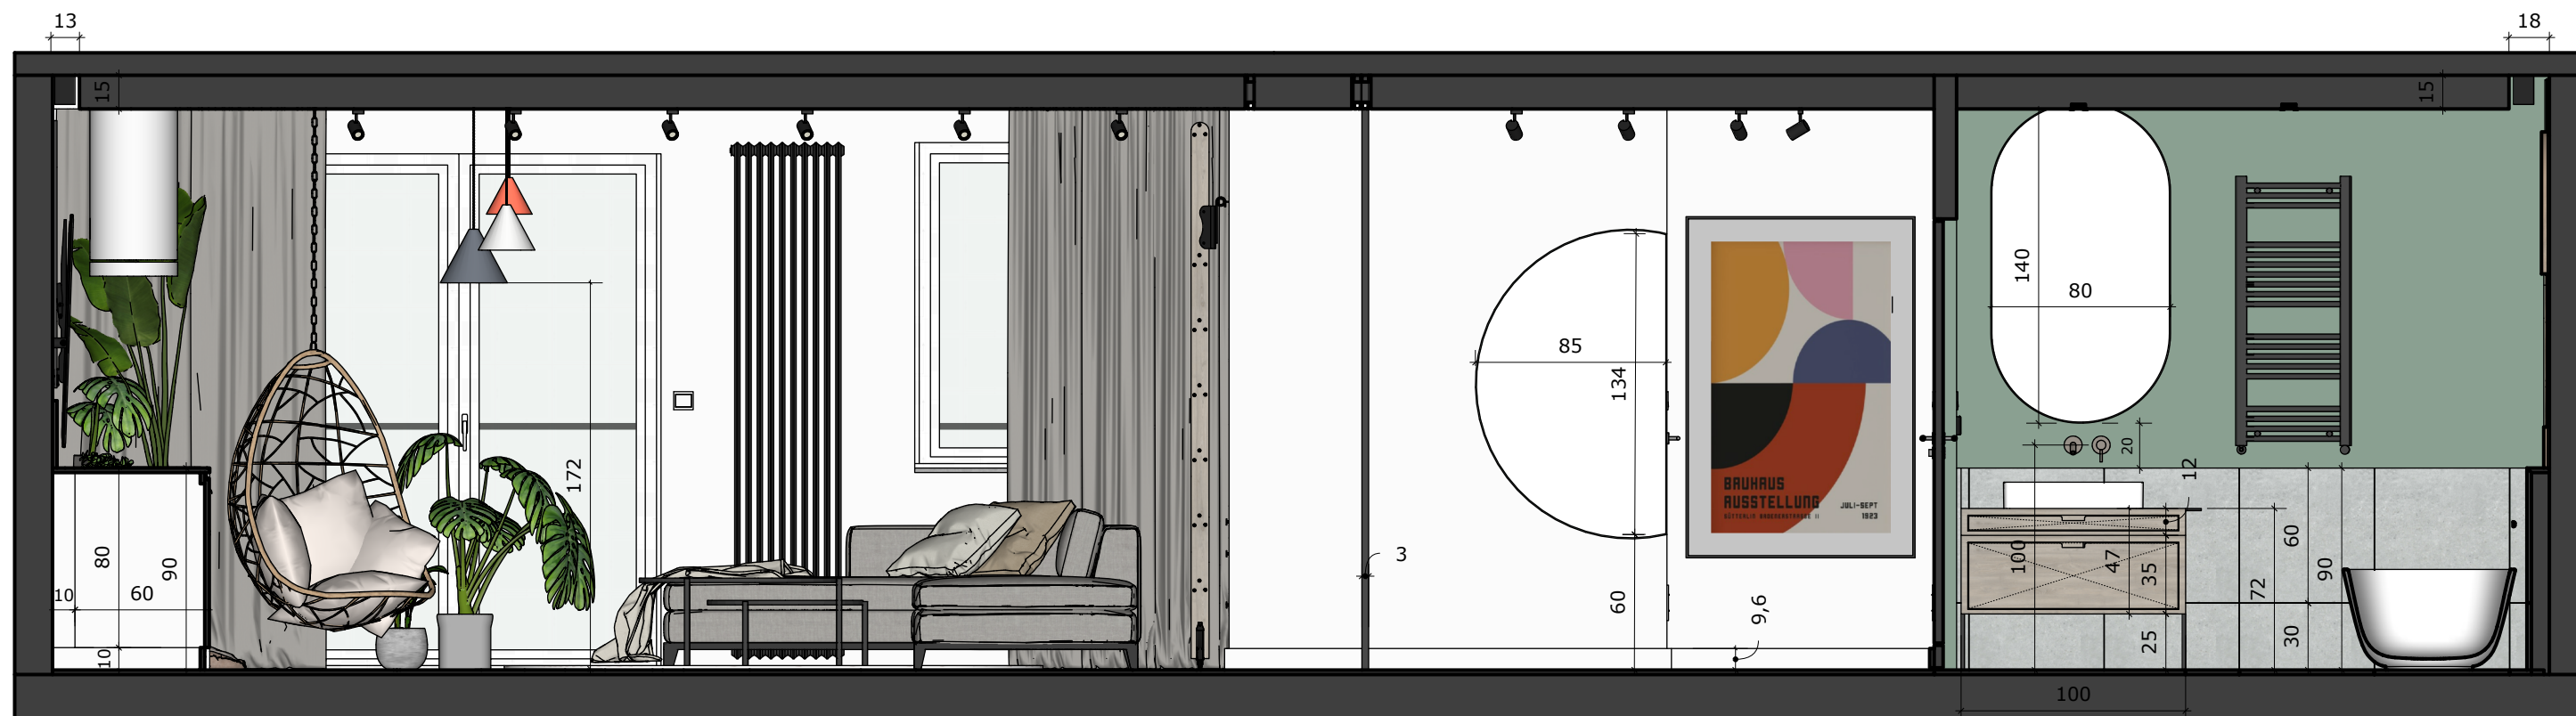



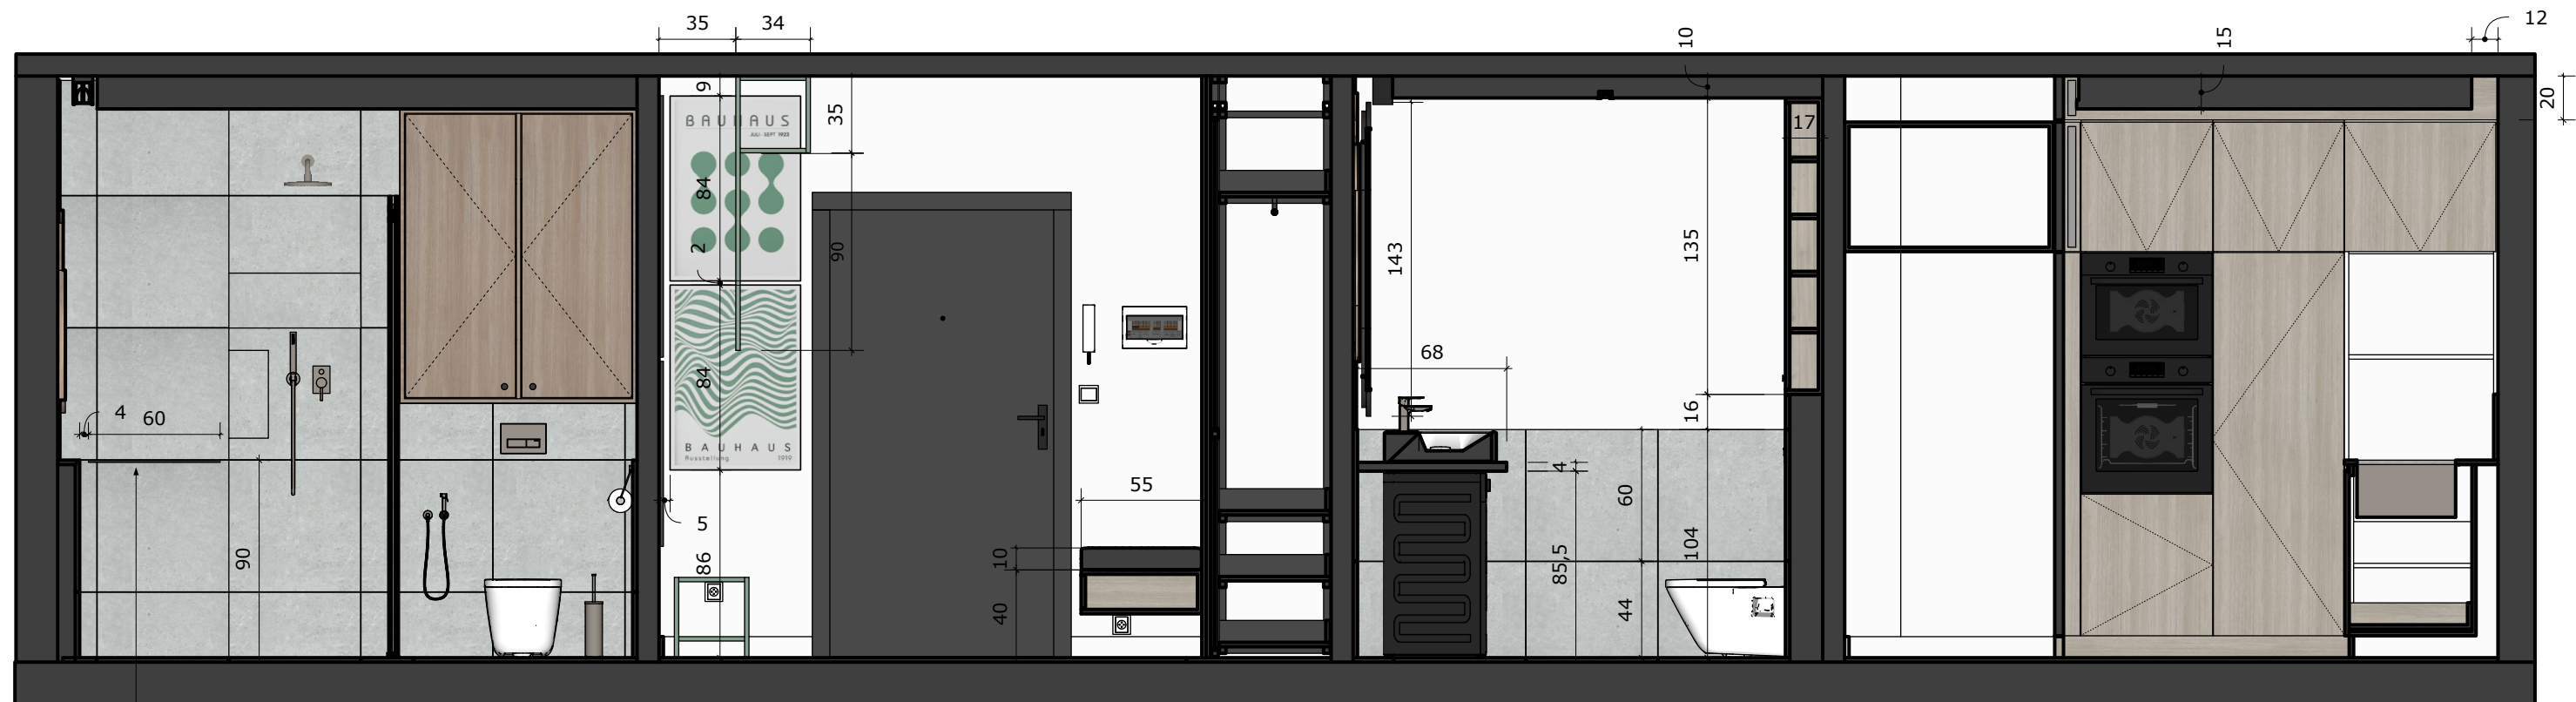



WIESZAK NA RĘCZNIK

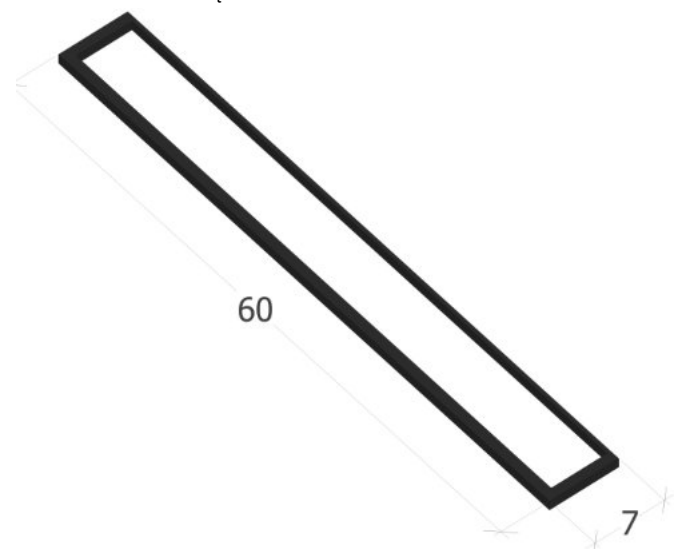

PRZEKRÓJ 4-4

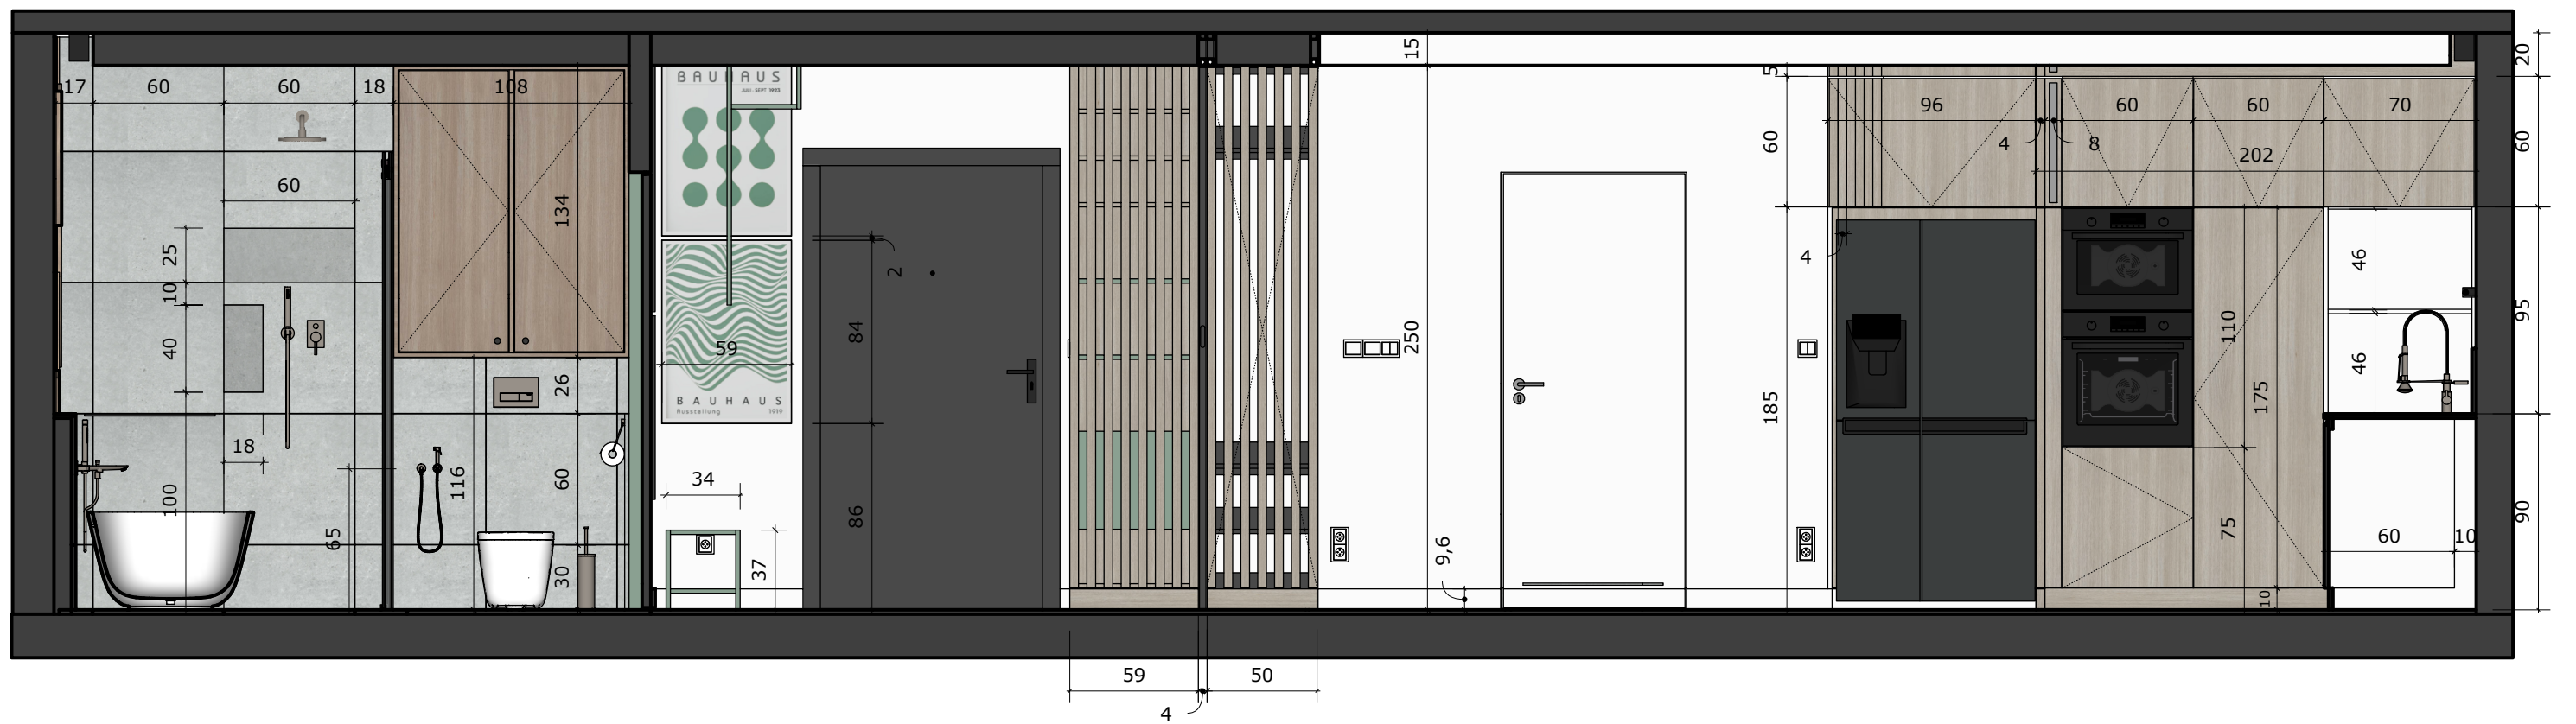

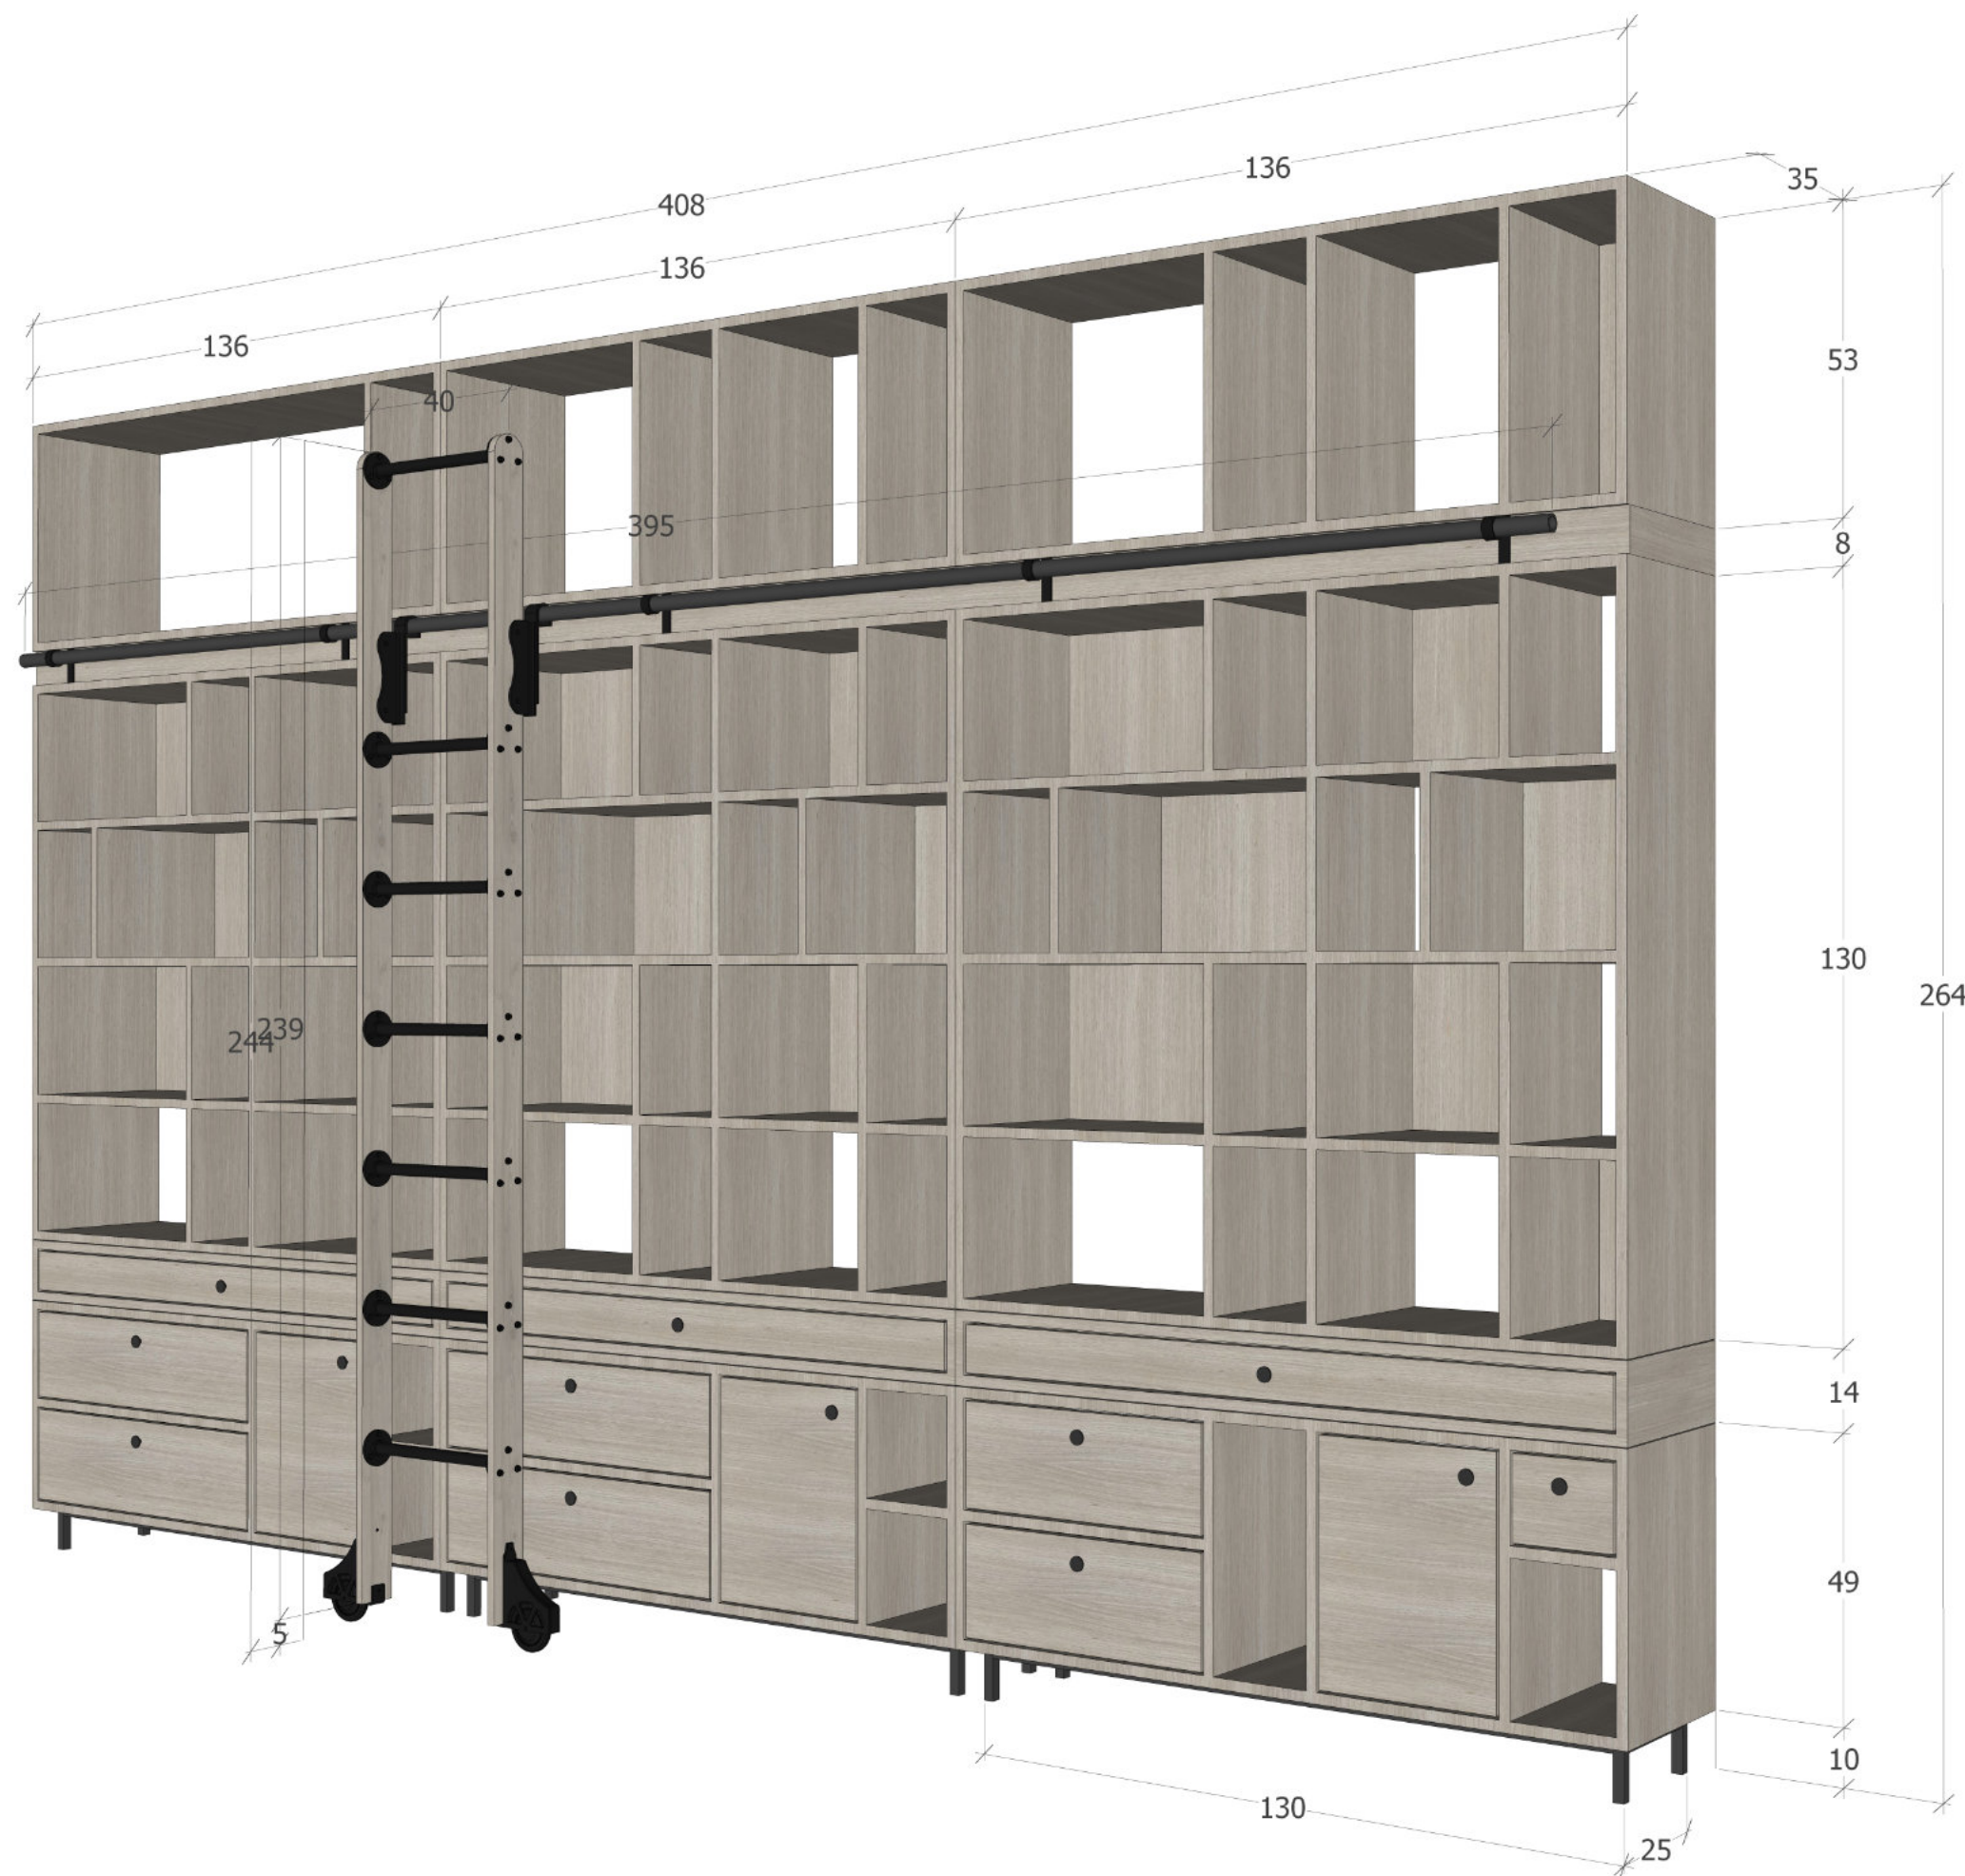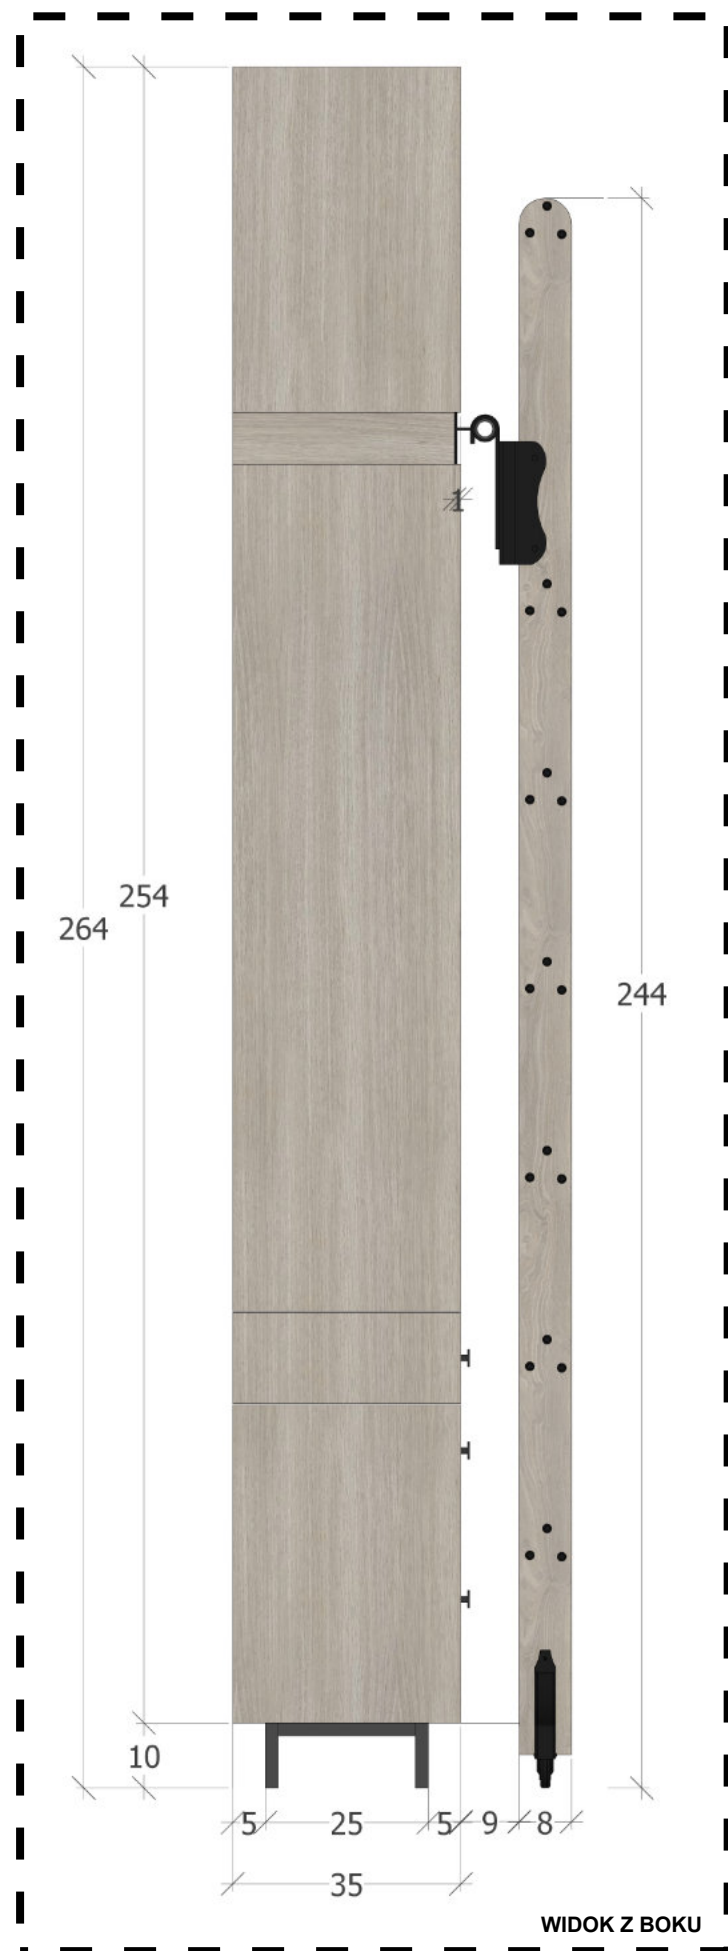

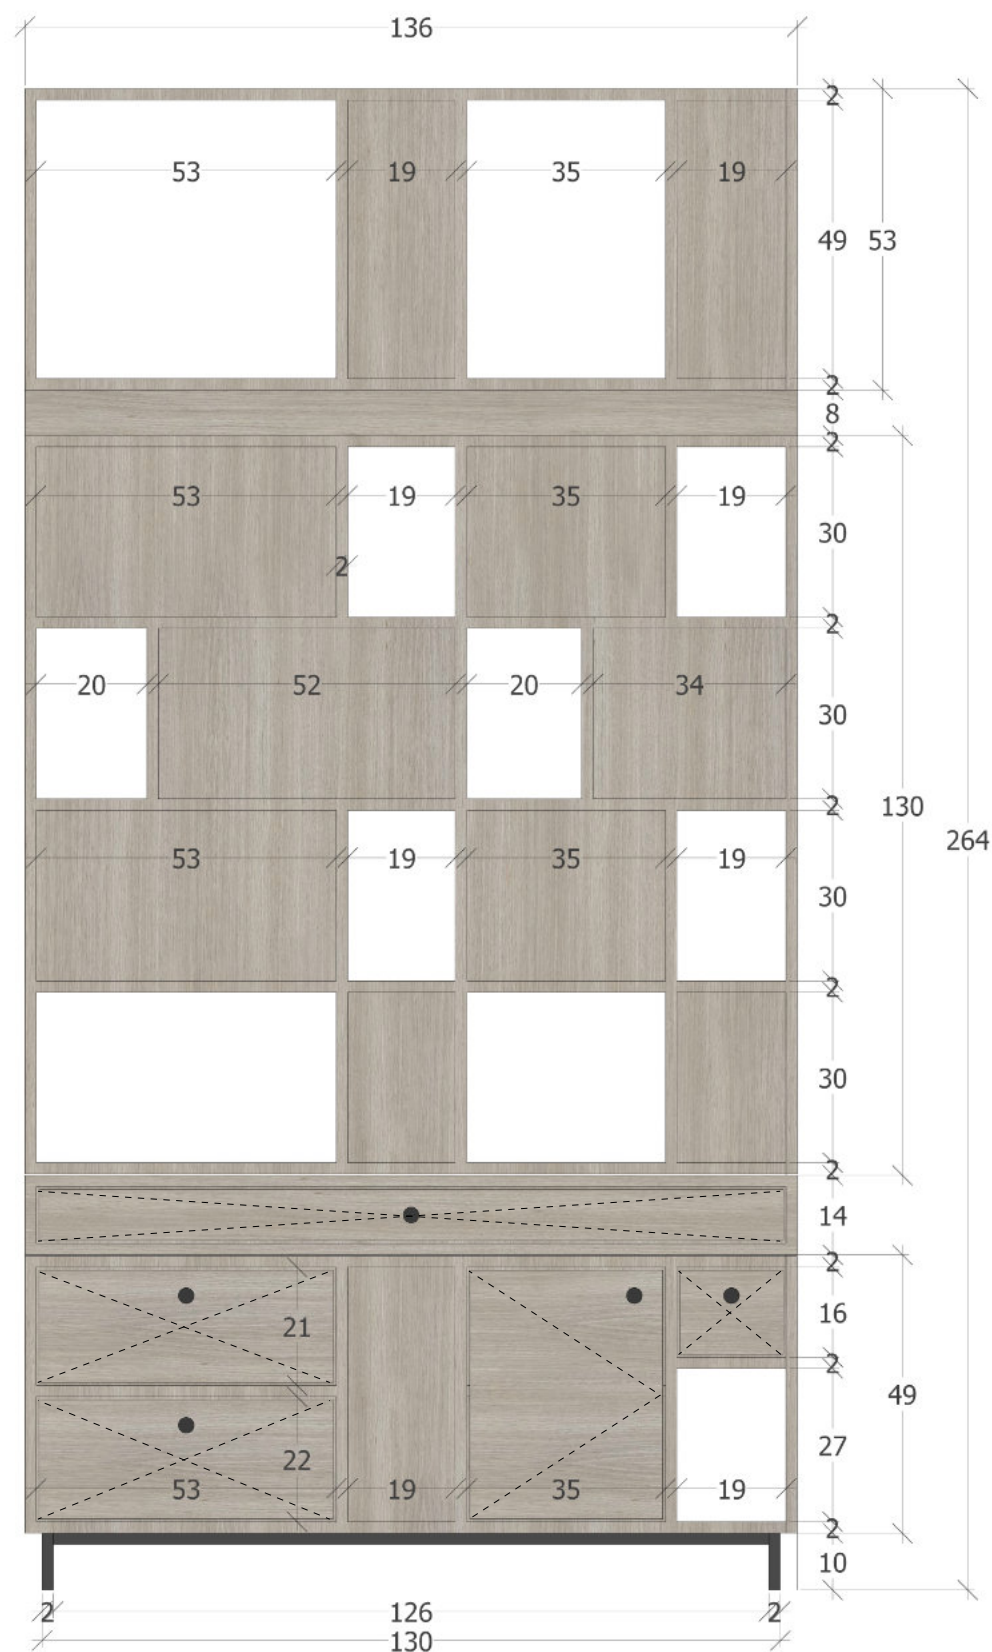


ZABUDOWA MEBLOWA Z PŁYTY MEBLOWEJ, FORNIROWANEJ (DĄB BIELONY). PROPONUJE SIĘ WYKONANIE ZABUDOWY Z 3 SEGMENTÓW, JAK NA POWYŻSZYM RYSUNKU. GÓRNA CZĘŚĆ W POSTACI OTWARTYCH PÓLEK. CZĘŚĆ DOLNE Z SZUFLADAMI I ZAMKNIĘTYMI PÓLKAMI Z FRONTAMI UCHYLNymi. NOGI WYKONANE Z PROF. STALOWYCH 20x20mm, MALOWANE PROSZKOWO NA KOLOR CZARNY MAT.

ZABUDOWA DODATKOWO WYPOSAŻONA W BIBLIOTEKARSKĄ DRABINĘ PRZESUWNĄ (PATRZ RYS. 36 I 38). ZABUDOWA, ZE WZGLĘDÓW BEZPIECZEŃSTWA WYMAGA DODATKOWEGO PRZYTWIERDZENIA (ZAKOTWIENIA) DO ŚCIANY DO KTÓREJ PRZYLEGA.



ZABUDOWA - SALON

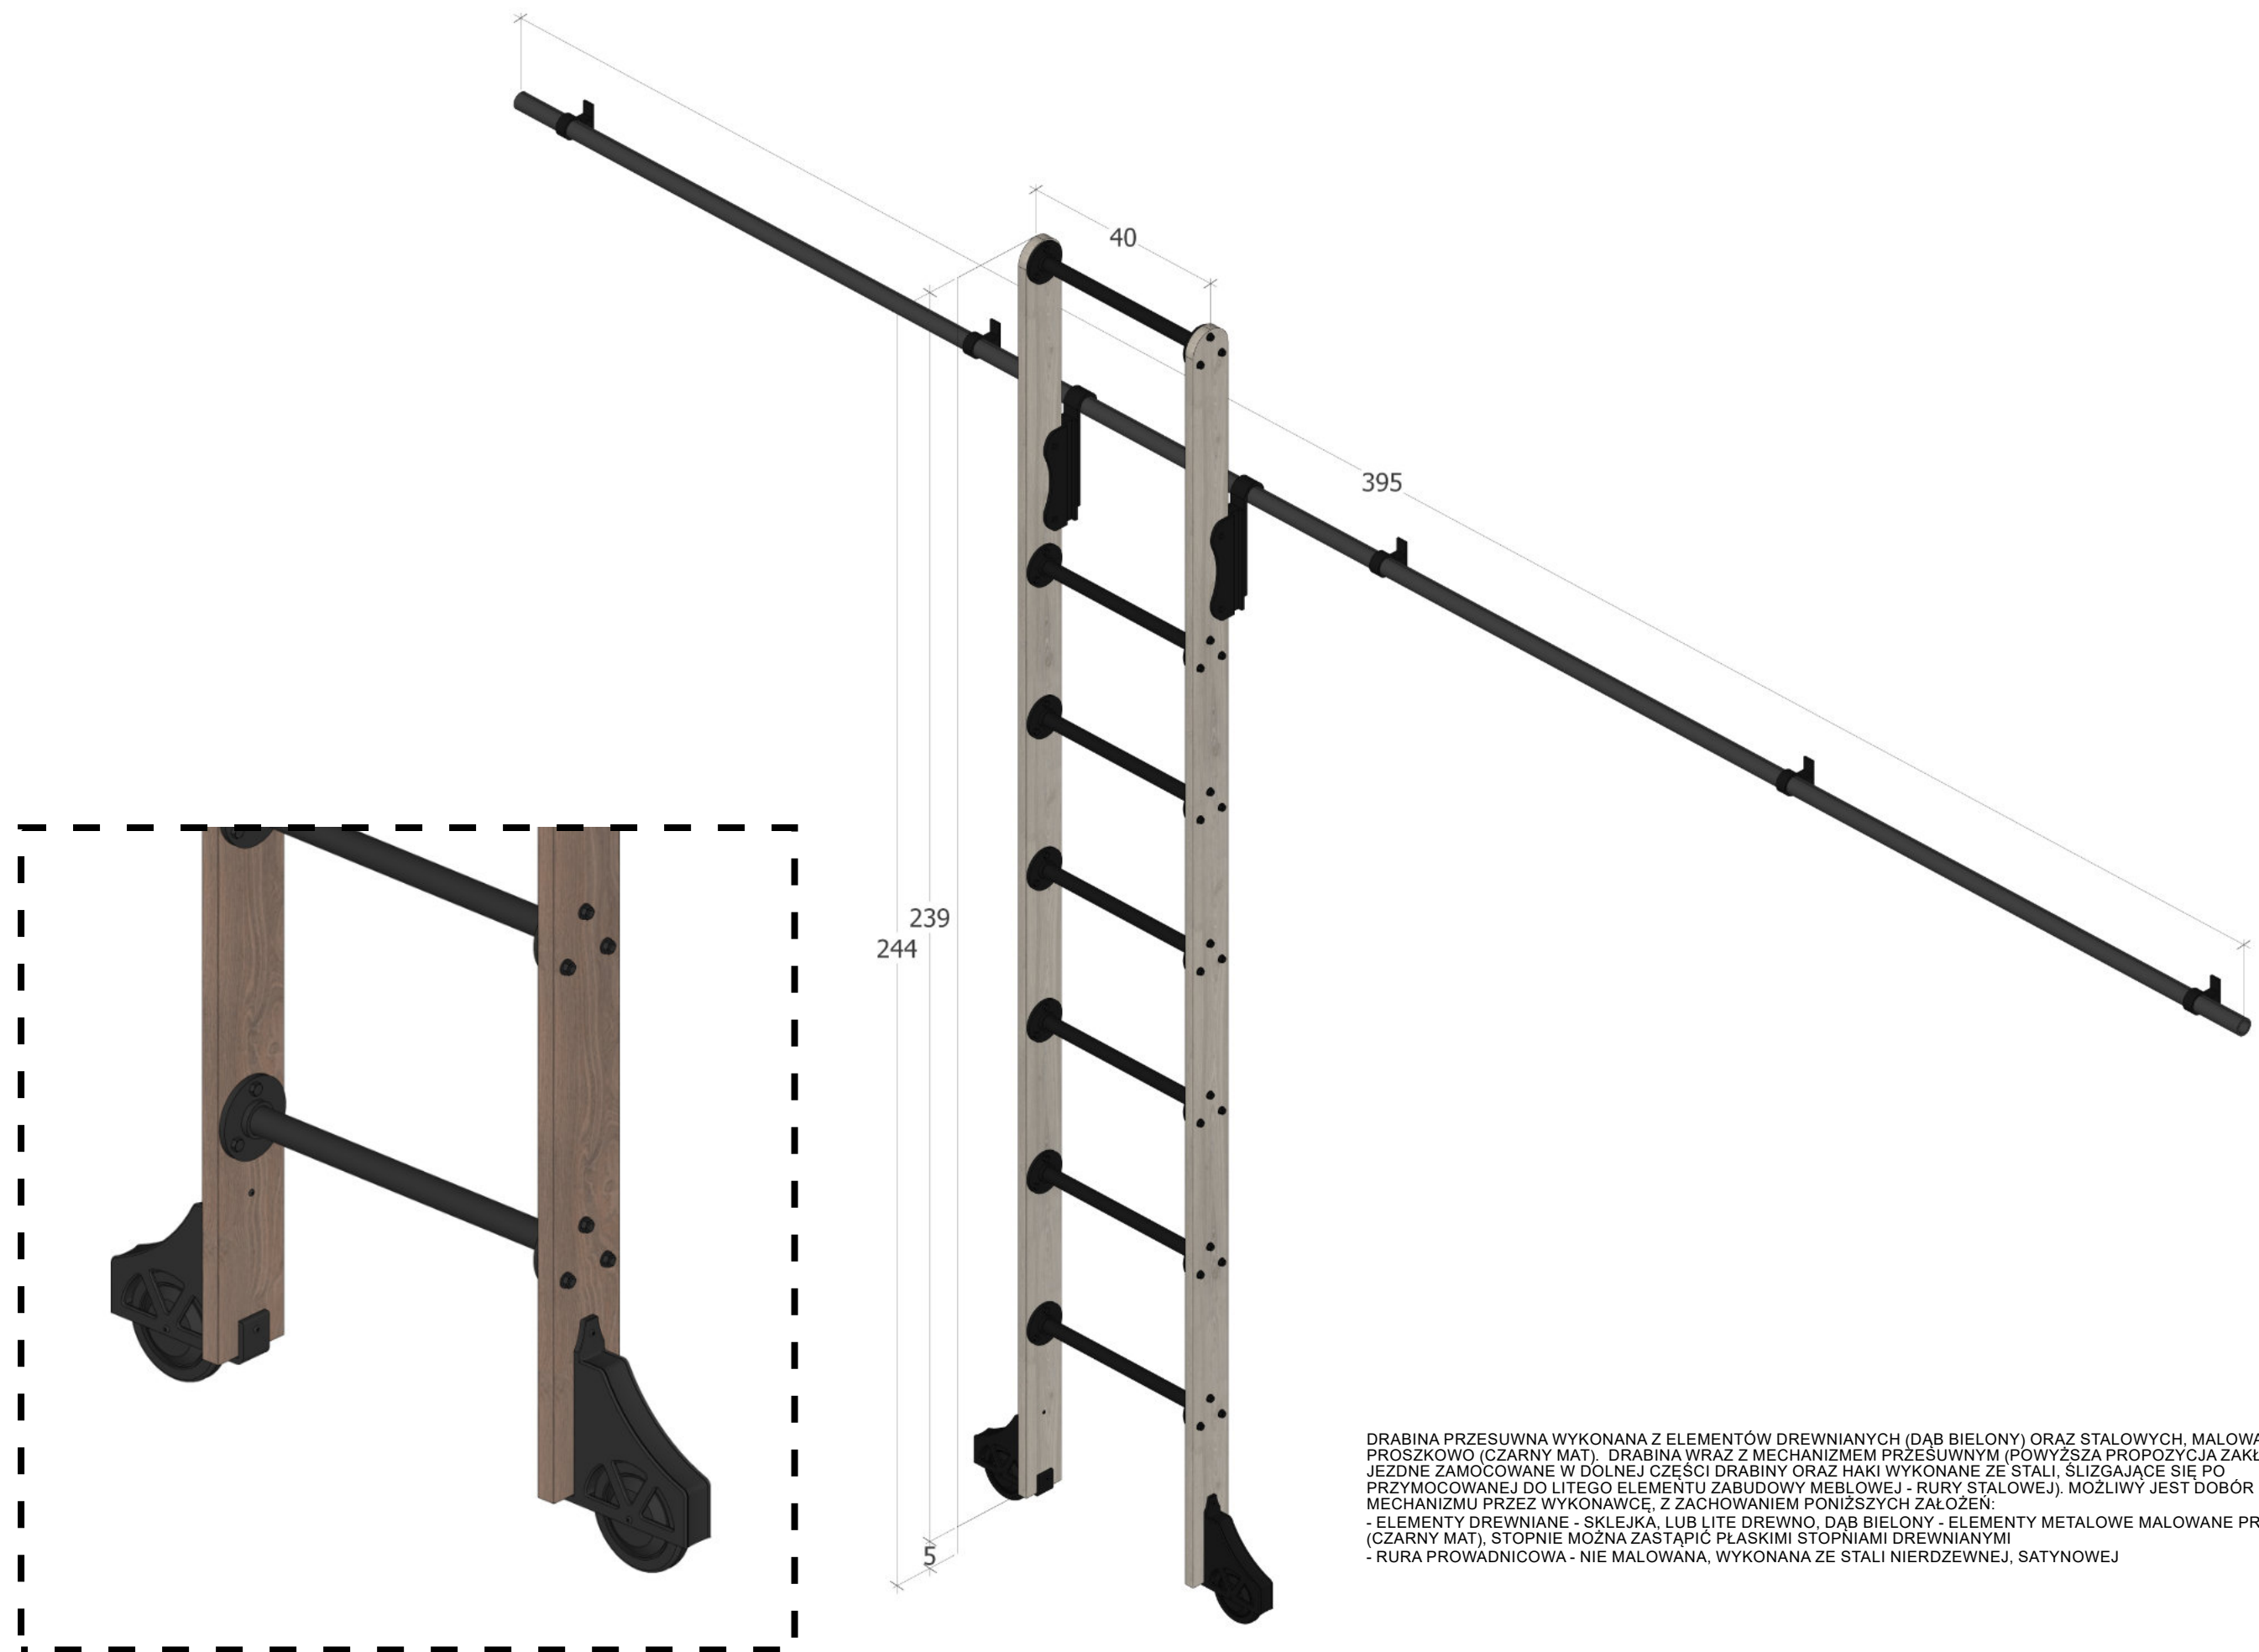




STÓŁ O BLACIE OKRĘGŁYM - ROZKŁADANY.
KONSTRUKCJA (RAMA STOŁU / NOGI) DREWNIANE, LAKIEROWANE NA CZARNY MAT.
BLAT ROZKŁADANY, OKLEINOWANY (DĄB BIELONY) LUB Z KLEJONEGO DREWNA DĘBOWEGO.




UWAGA! WYMIARY W mm!

STÓŁ - JADALNIA / SALON

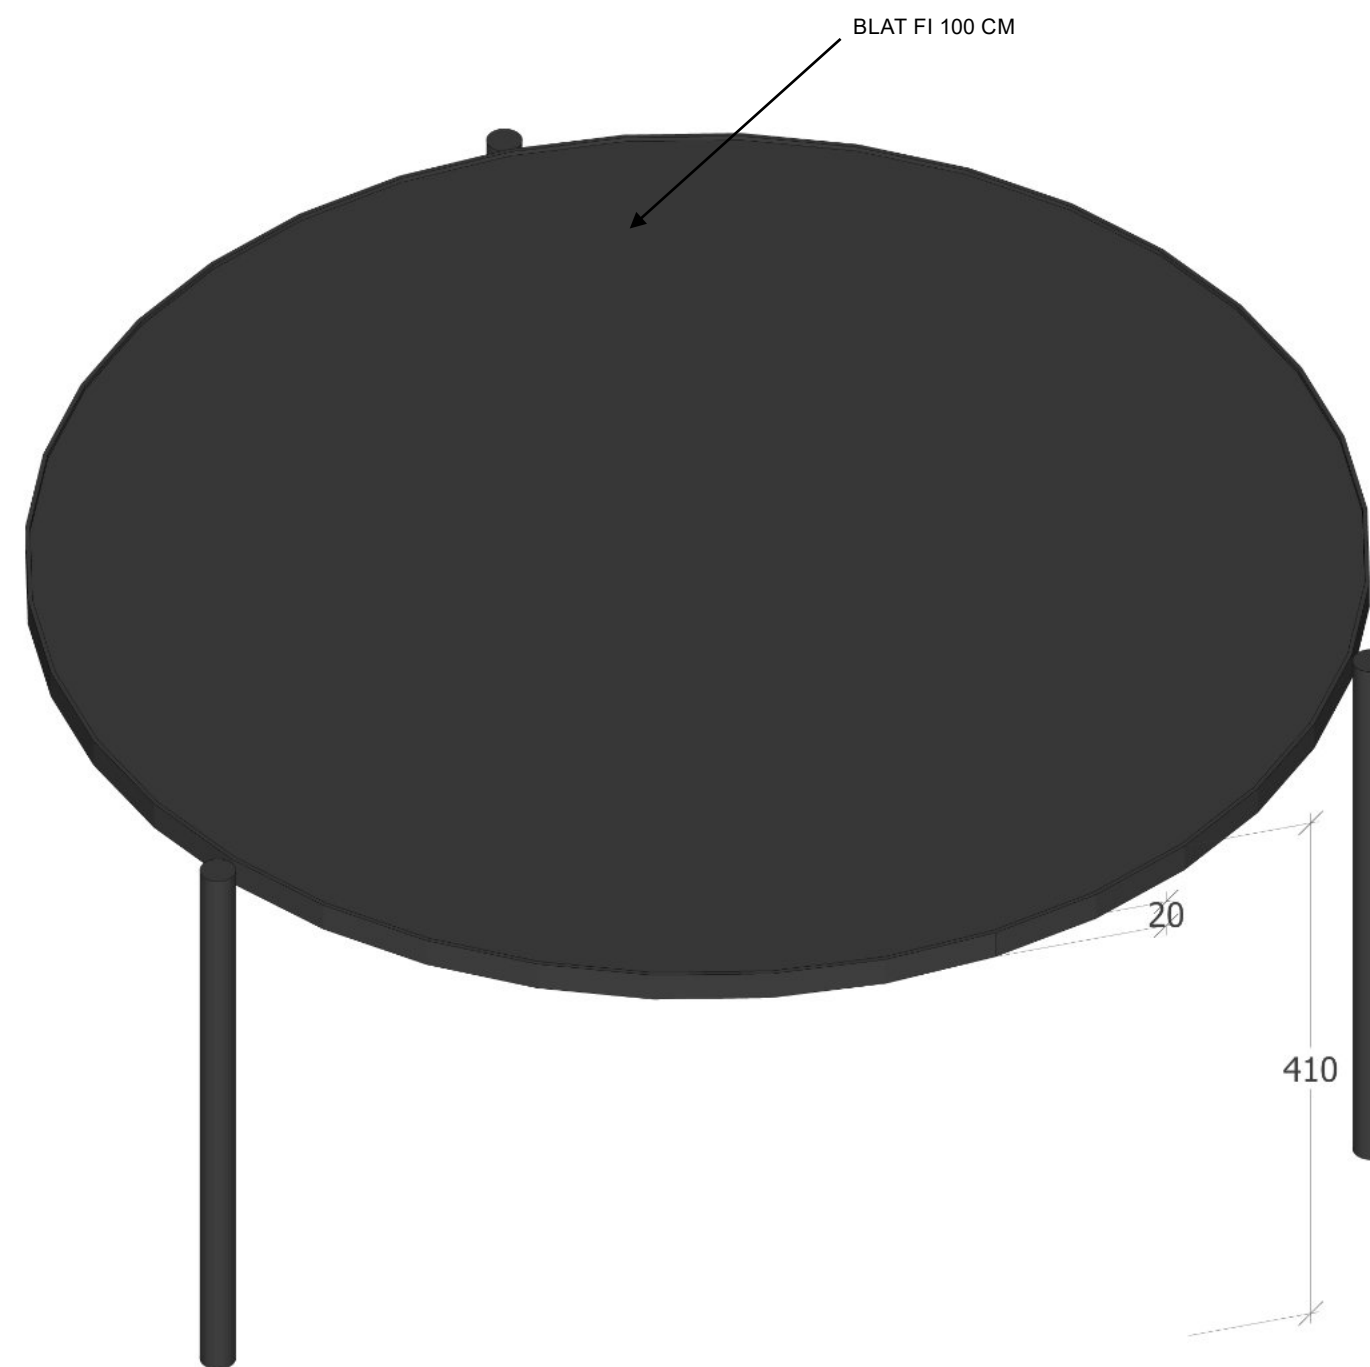

UWAGA! WYMIARY W mm!

STÓŁ - JADALNIA / SALON

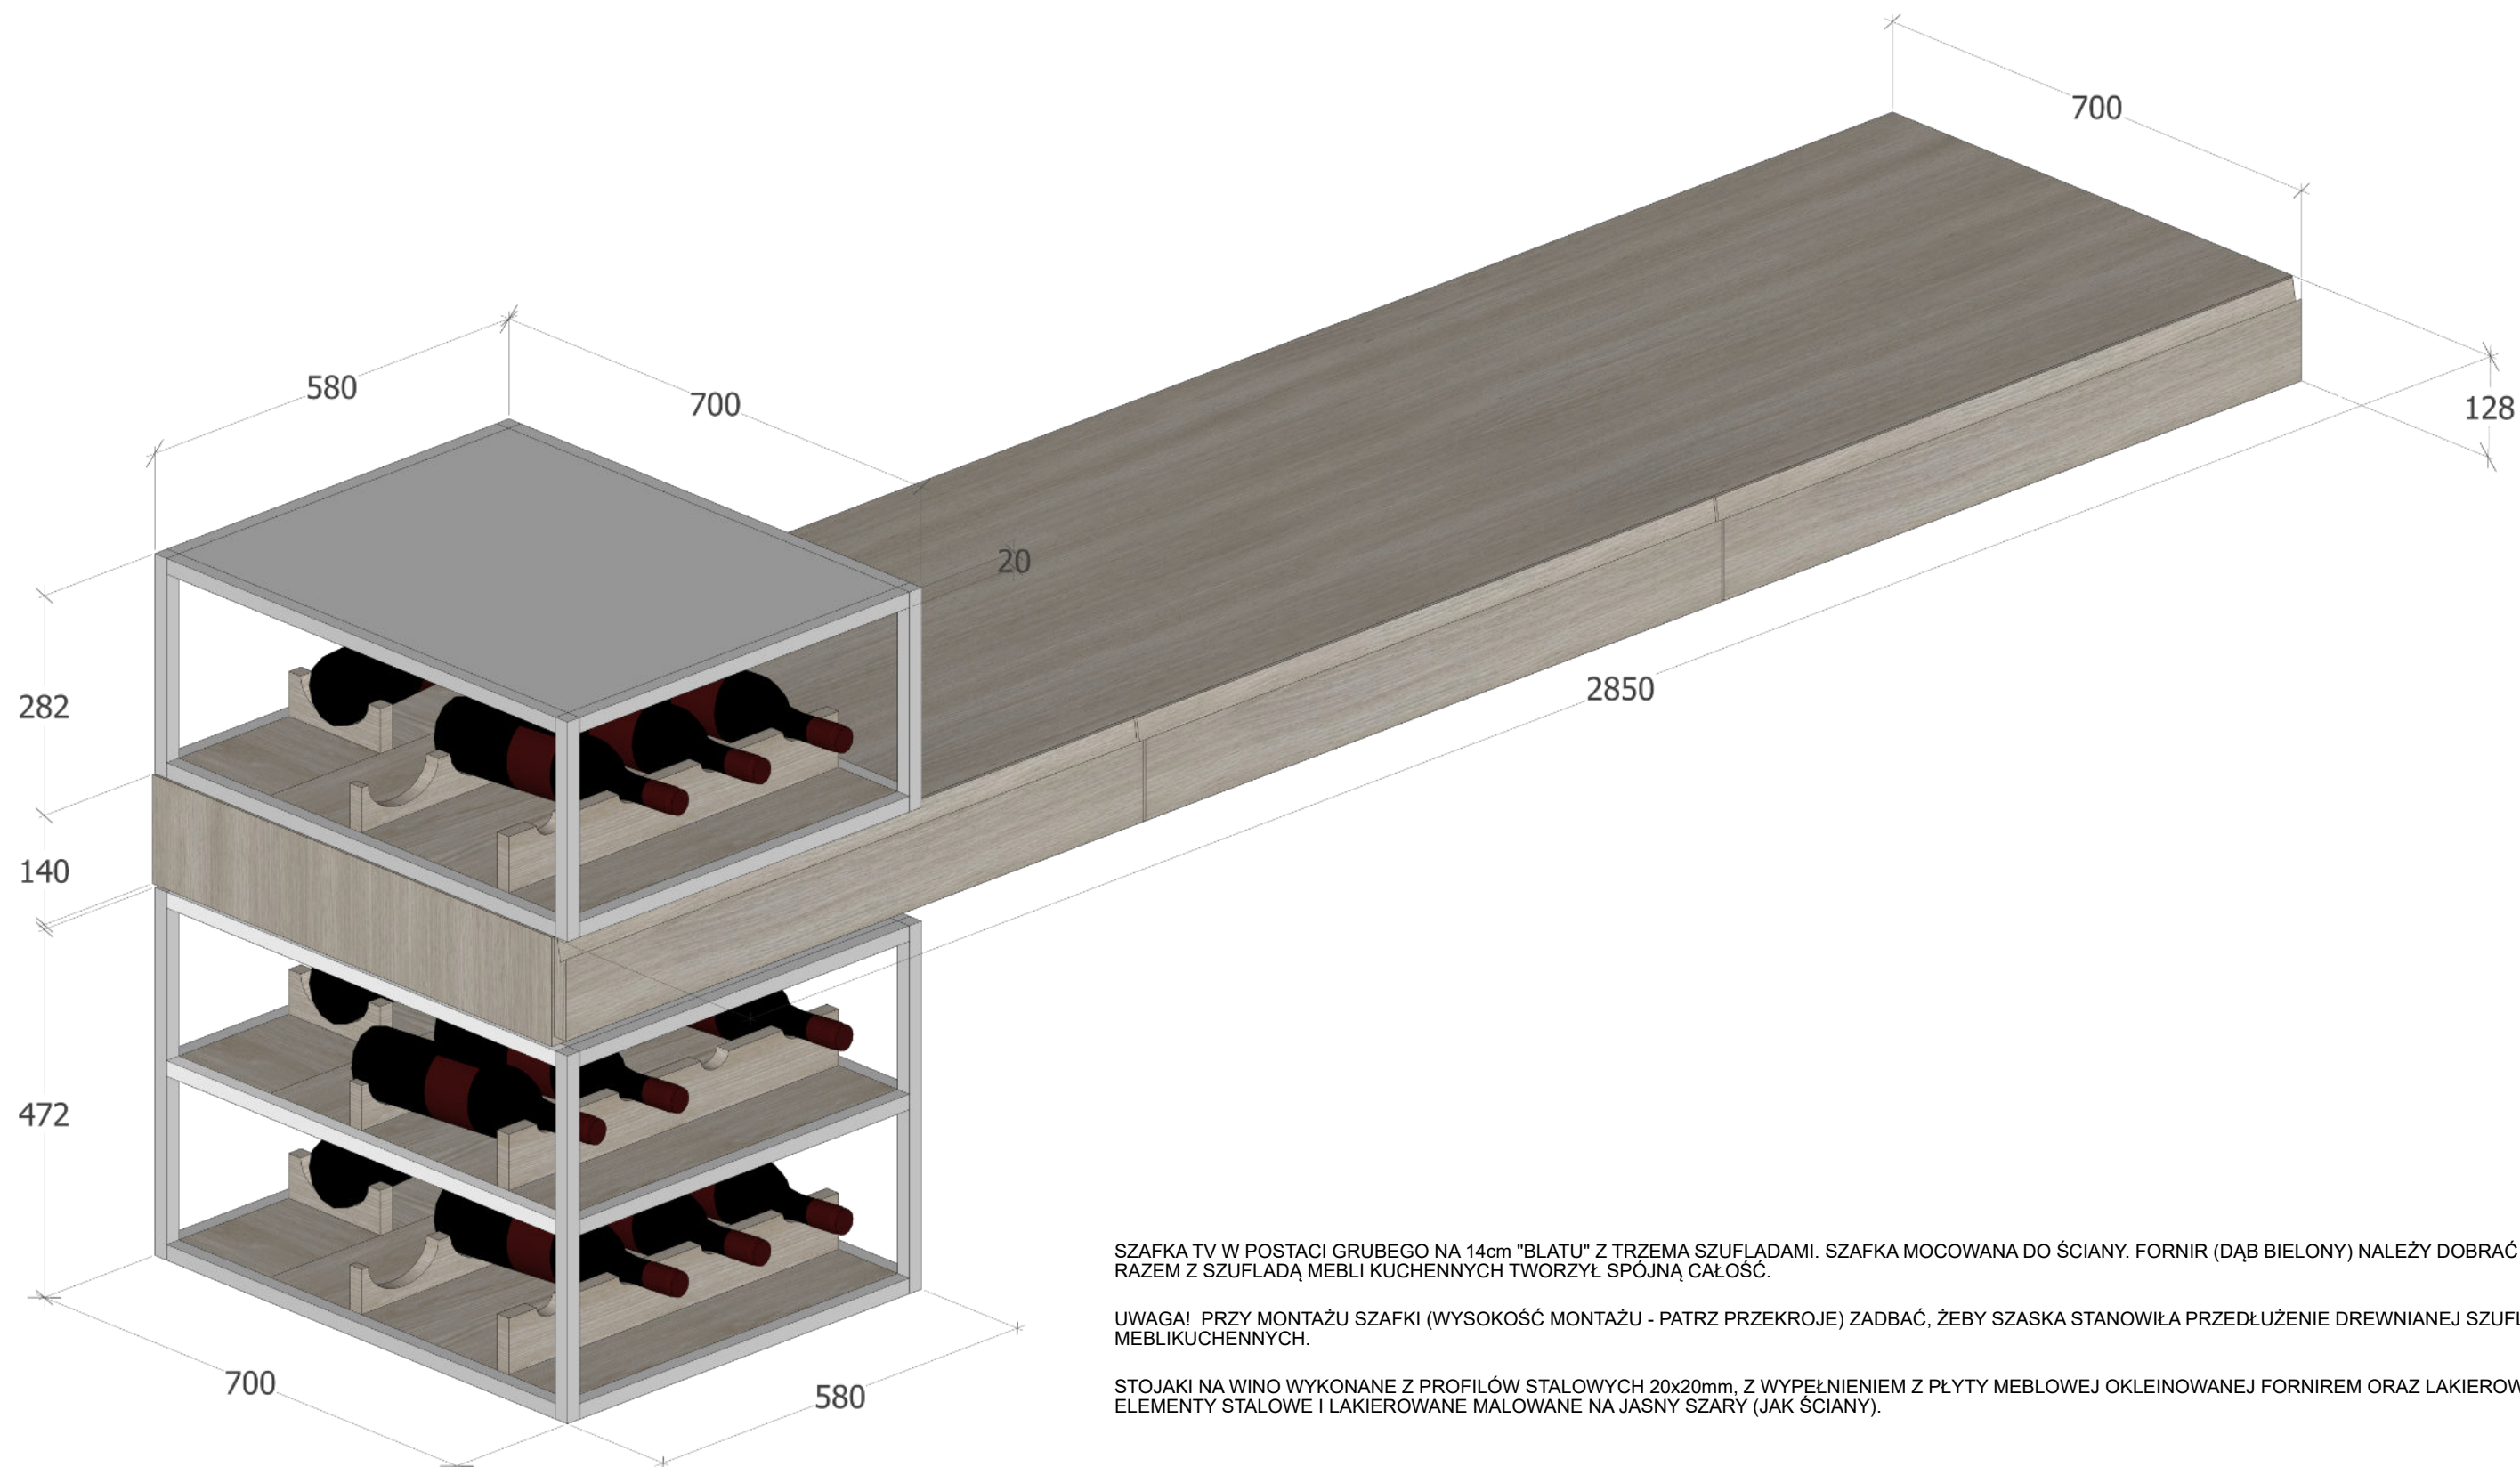

SZAFKA TV W POSTACI GRUBEGO NA 14cm "BLATU" Z TRZEMA SZUFLADAMI. SZAFKA MOCOWANA DO ŚCIANY. FORNIR (DĄB BIELONY) NALEŻY DOBRAĆ TAK, ŻEBY RAZEM Z SZUFLADĄ MEBLI KUCHENNYCH TWORZYŁ SPÓJNĄ CAŁOŚĆ.



UWAGA! PRZY MONTAŻU SZAFKI (WYSOKOŚĆ MONTAŻU - PATRZ PRZEKROJE) ZADBAĆ, ŻEBY SZASKA STANOWIŁA PRZEDŁUŻENIE DREWNIANEJ SZUFLADY MEBLIKUCHENNYCH.

STOJAKI NA WINO WYKONANE Z PROFILÓW STAŁOWYCH 20x20mm, Z WYPEŁNIENIEM Z PŁYTY MEBLOWEJ OKLEINOWANEJ FORNIREM ORAZ LAKIEROWANYCH. ELEMENTY STAŁOWE I LAKIEROWANE MAŁOWANE NA JASNY SZARY (JAK ŚCIANY).




UWAGA! WYMIARY W mm!

SZAFKA TV / STOJAKI NA WINO

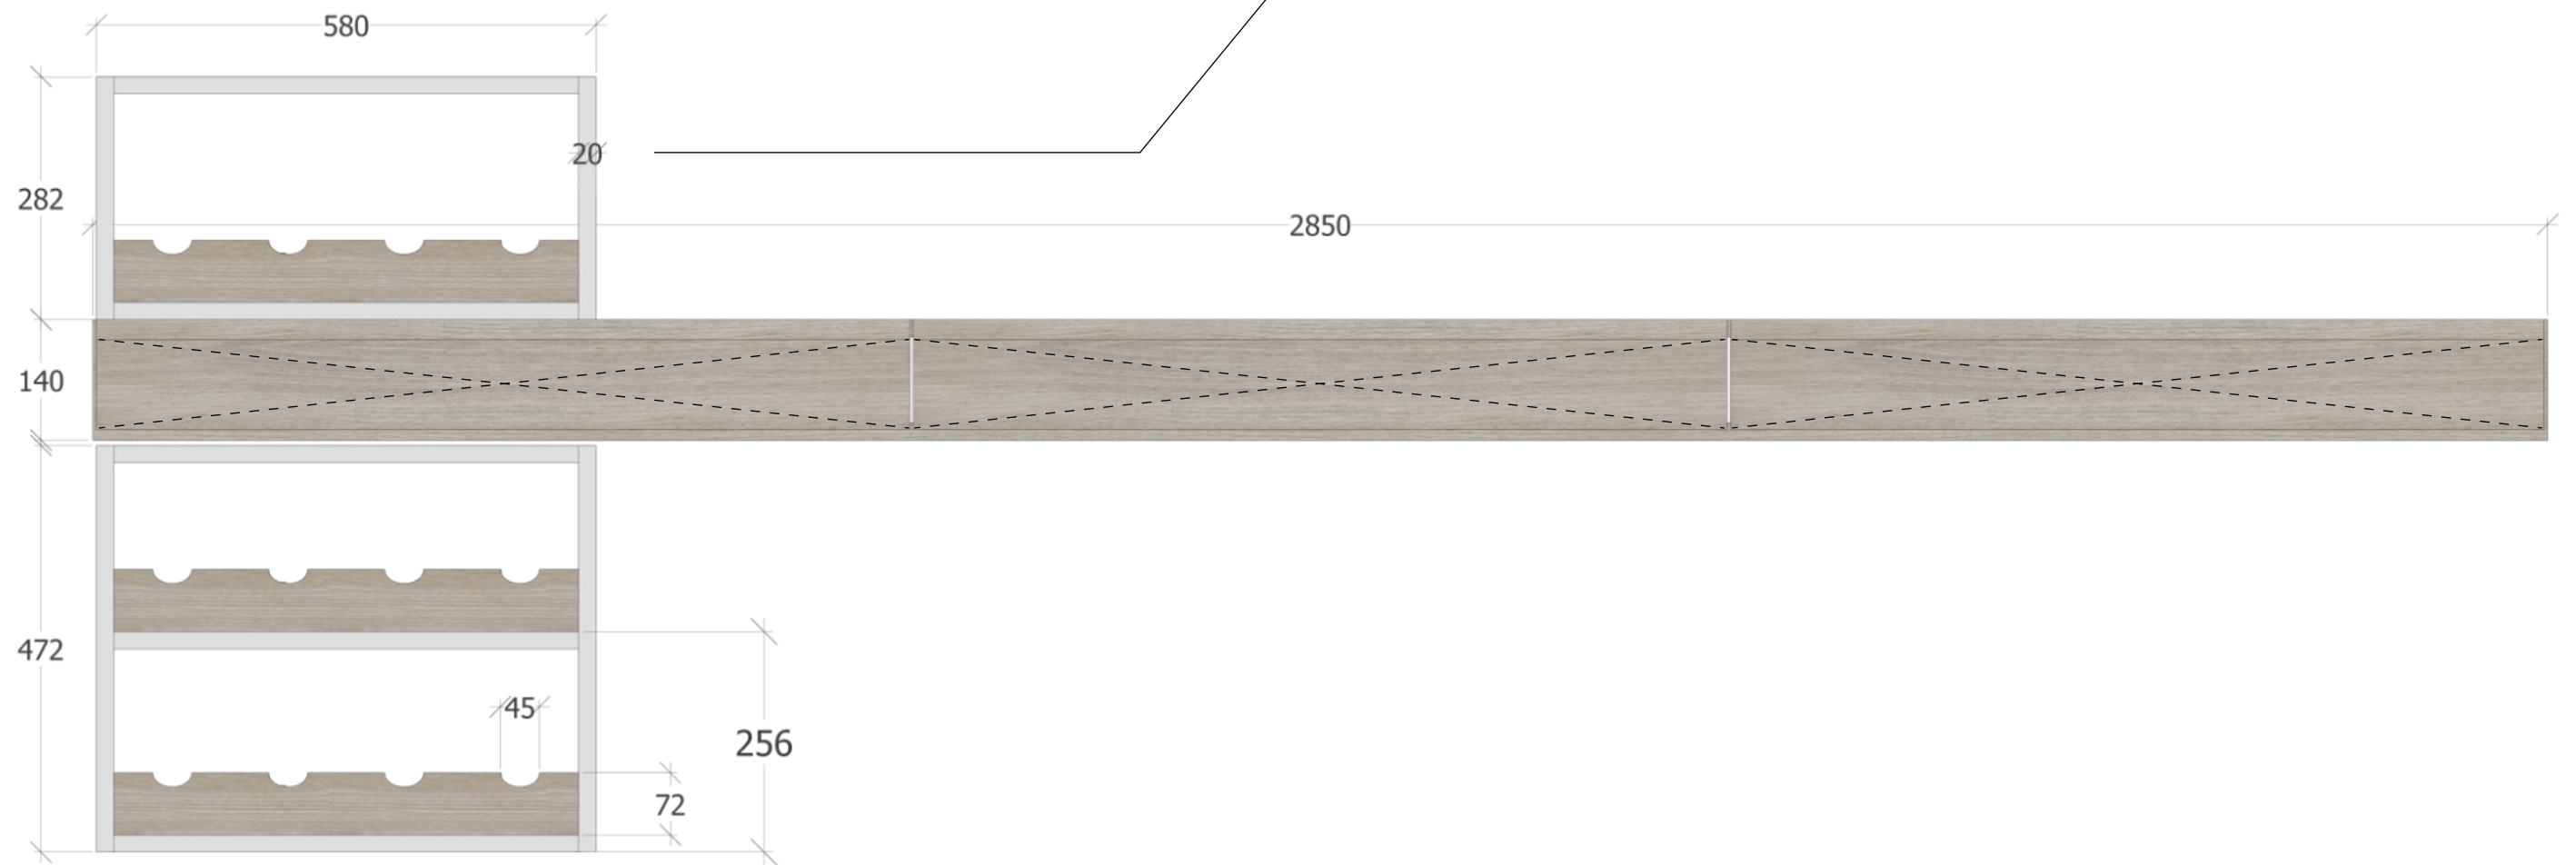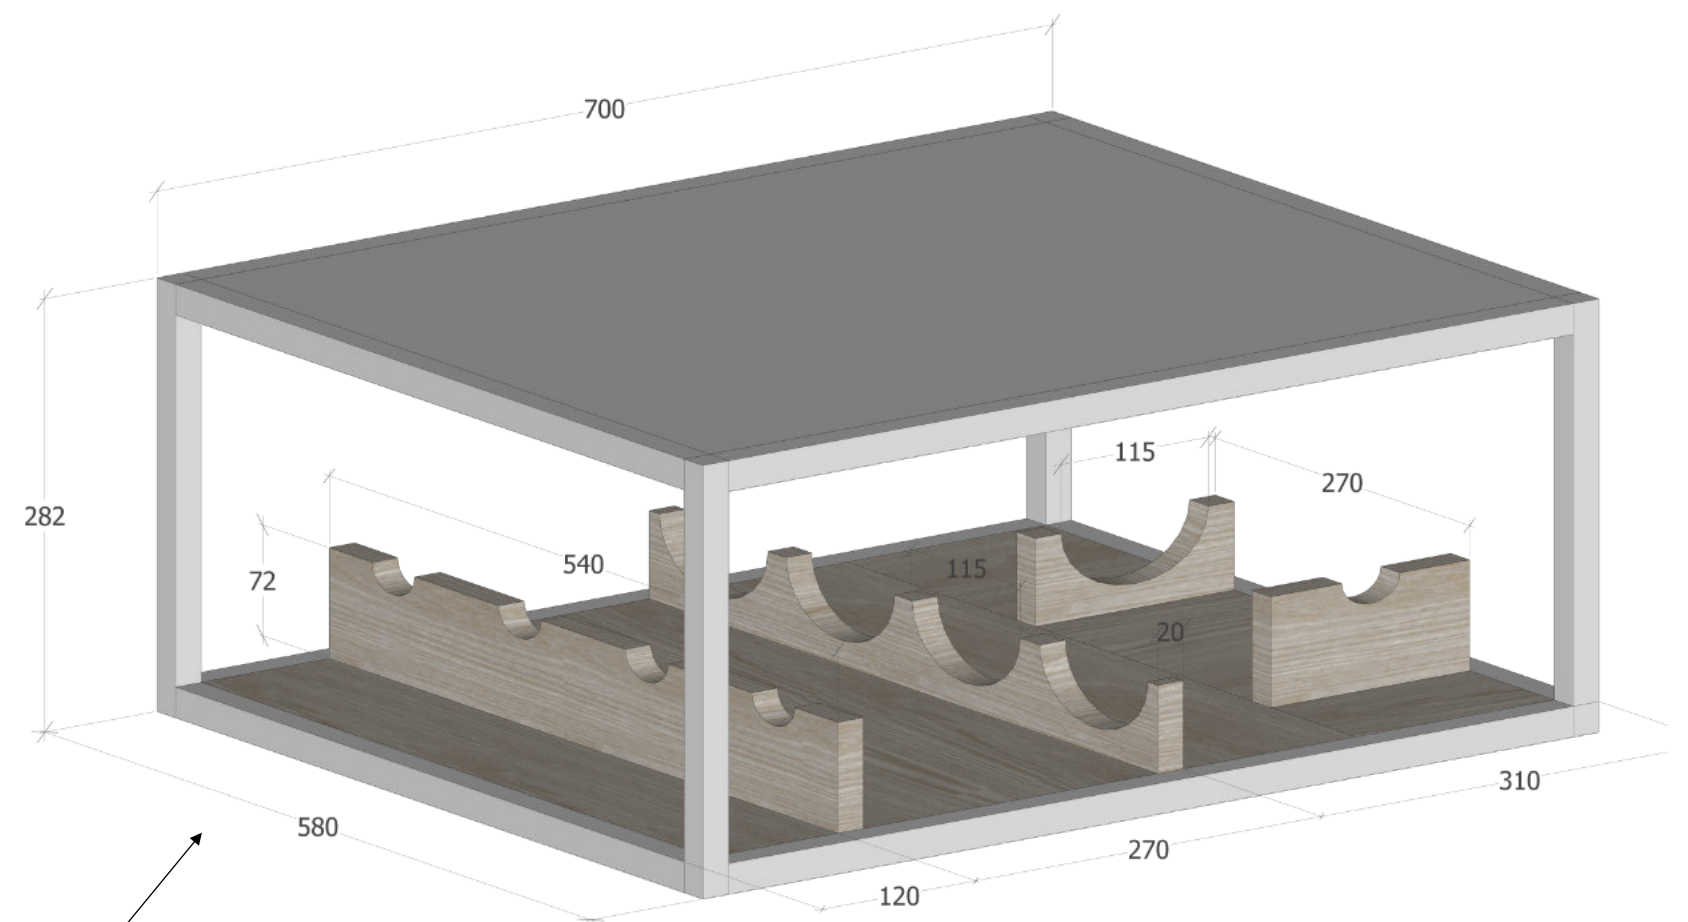

UWAGA! WYMIARY W mm!

SZAFKA TV / STOJAKI NA WINO

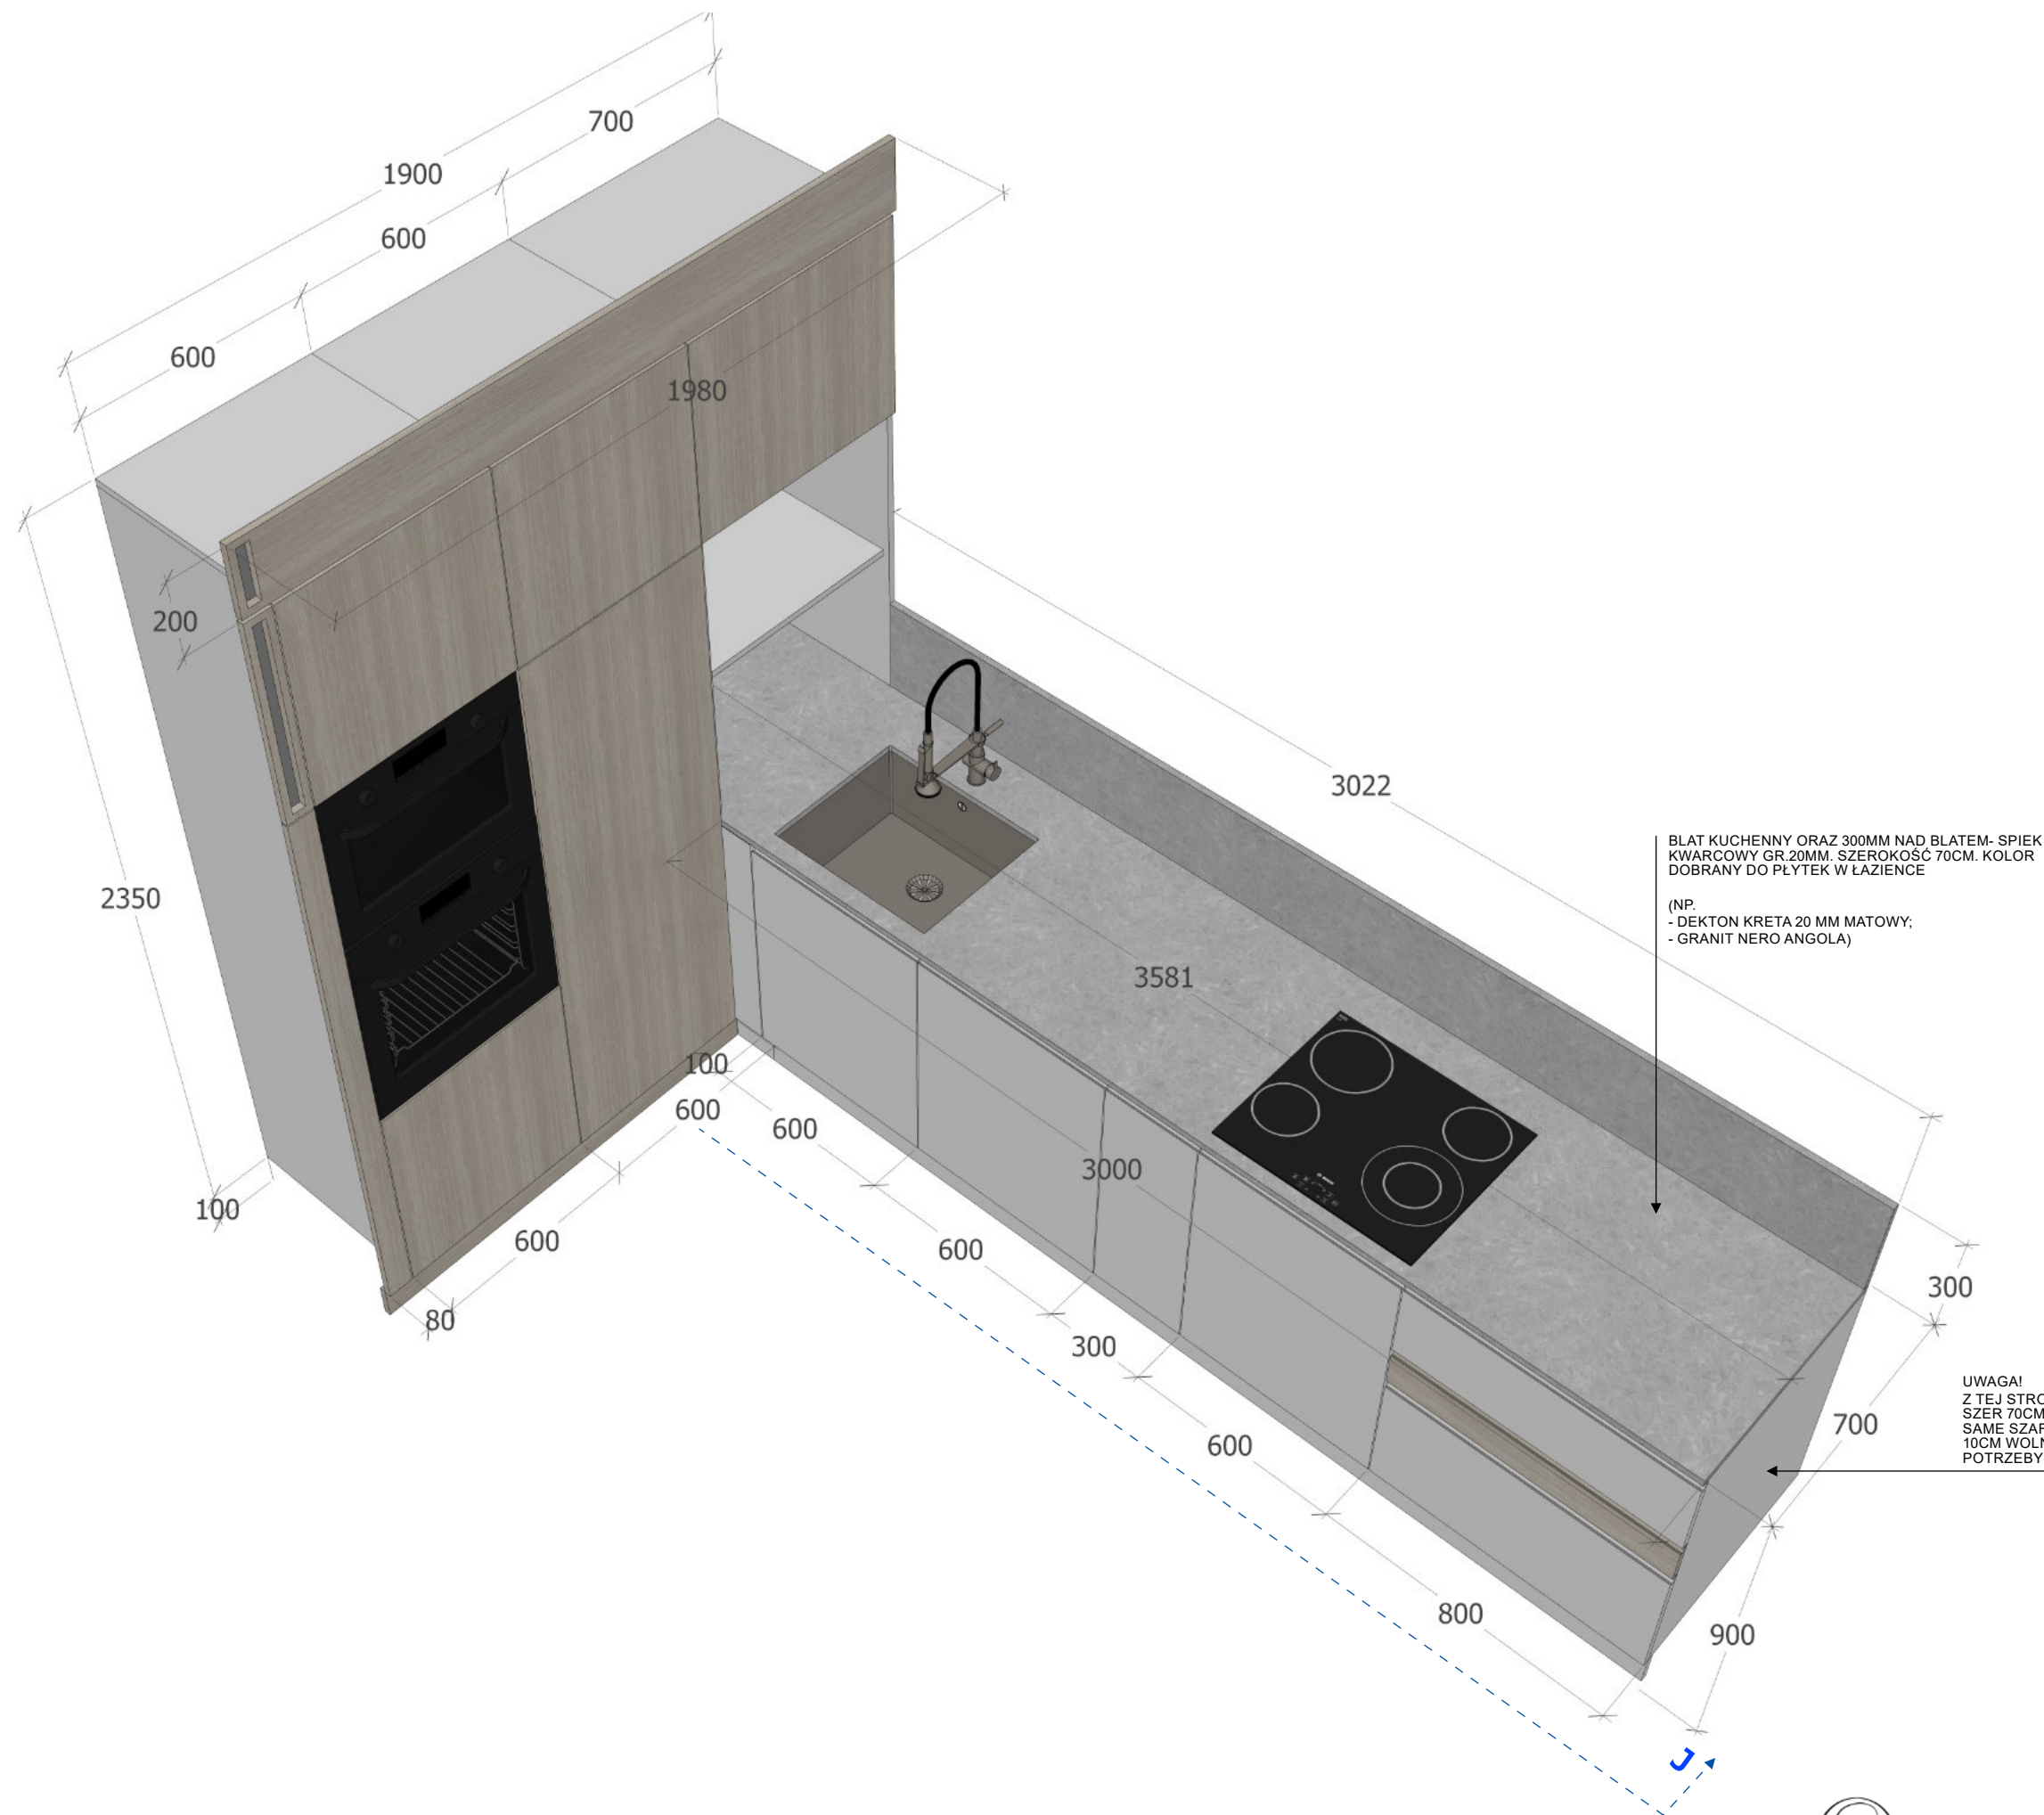

UWAGA! WYMIARY W mm!


KUCHNIA - WIDOK 3D

PRZESTRZEŃ MIĘDZY ZABUDOWĄ
MEBLOWĄ, A ŚCIANĄ = 11CM

BLENDY Z OTWORAMI
WENTYLACYJNYMI

SUFIT PODWIESZANY
(Z PŁASKIM PRZEWODEM
WENT. DO OKAPU)

PRZESTRZEŃ MIĘDZY ZABUDOWĄ
MEBLOWĄ, A ŚCIANĄ = 11CM

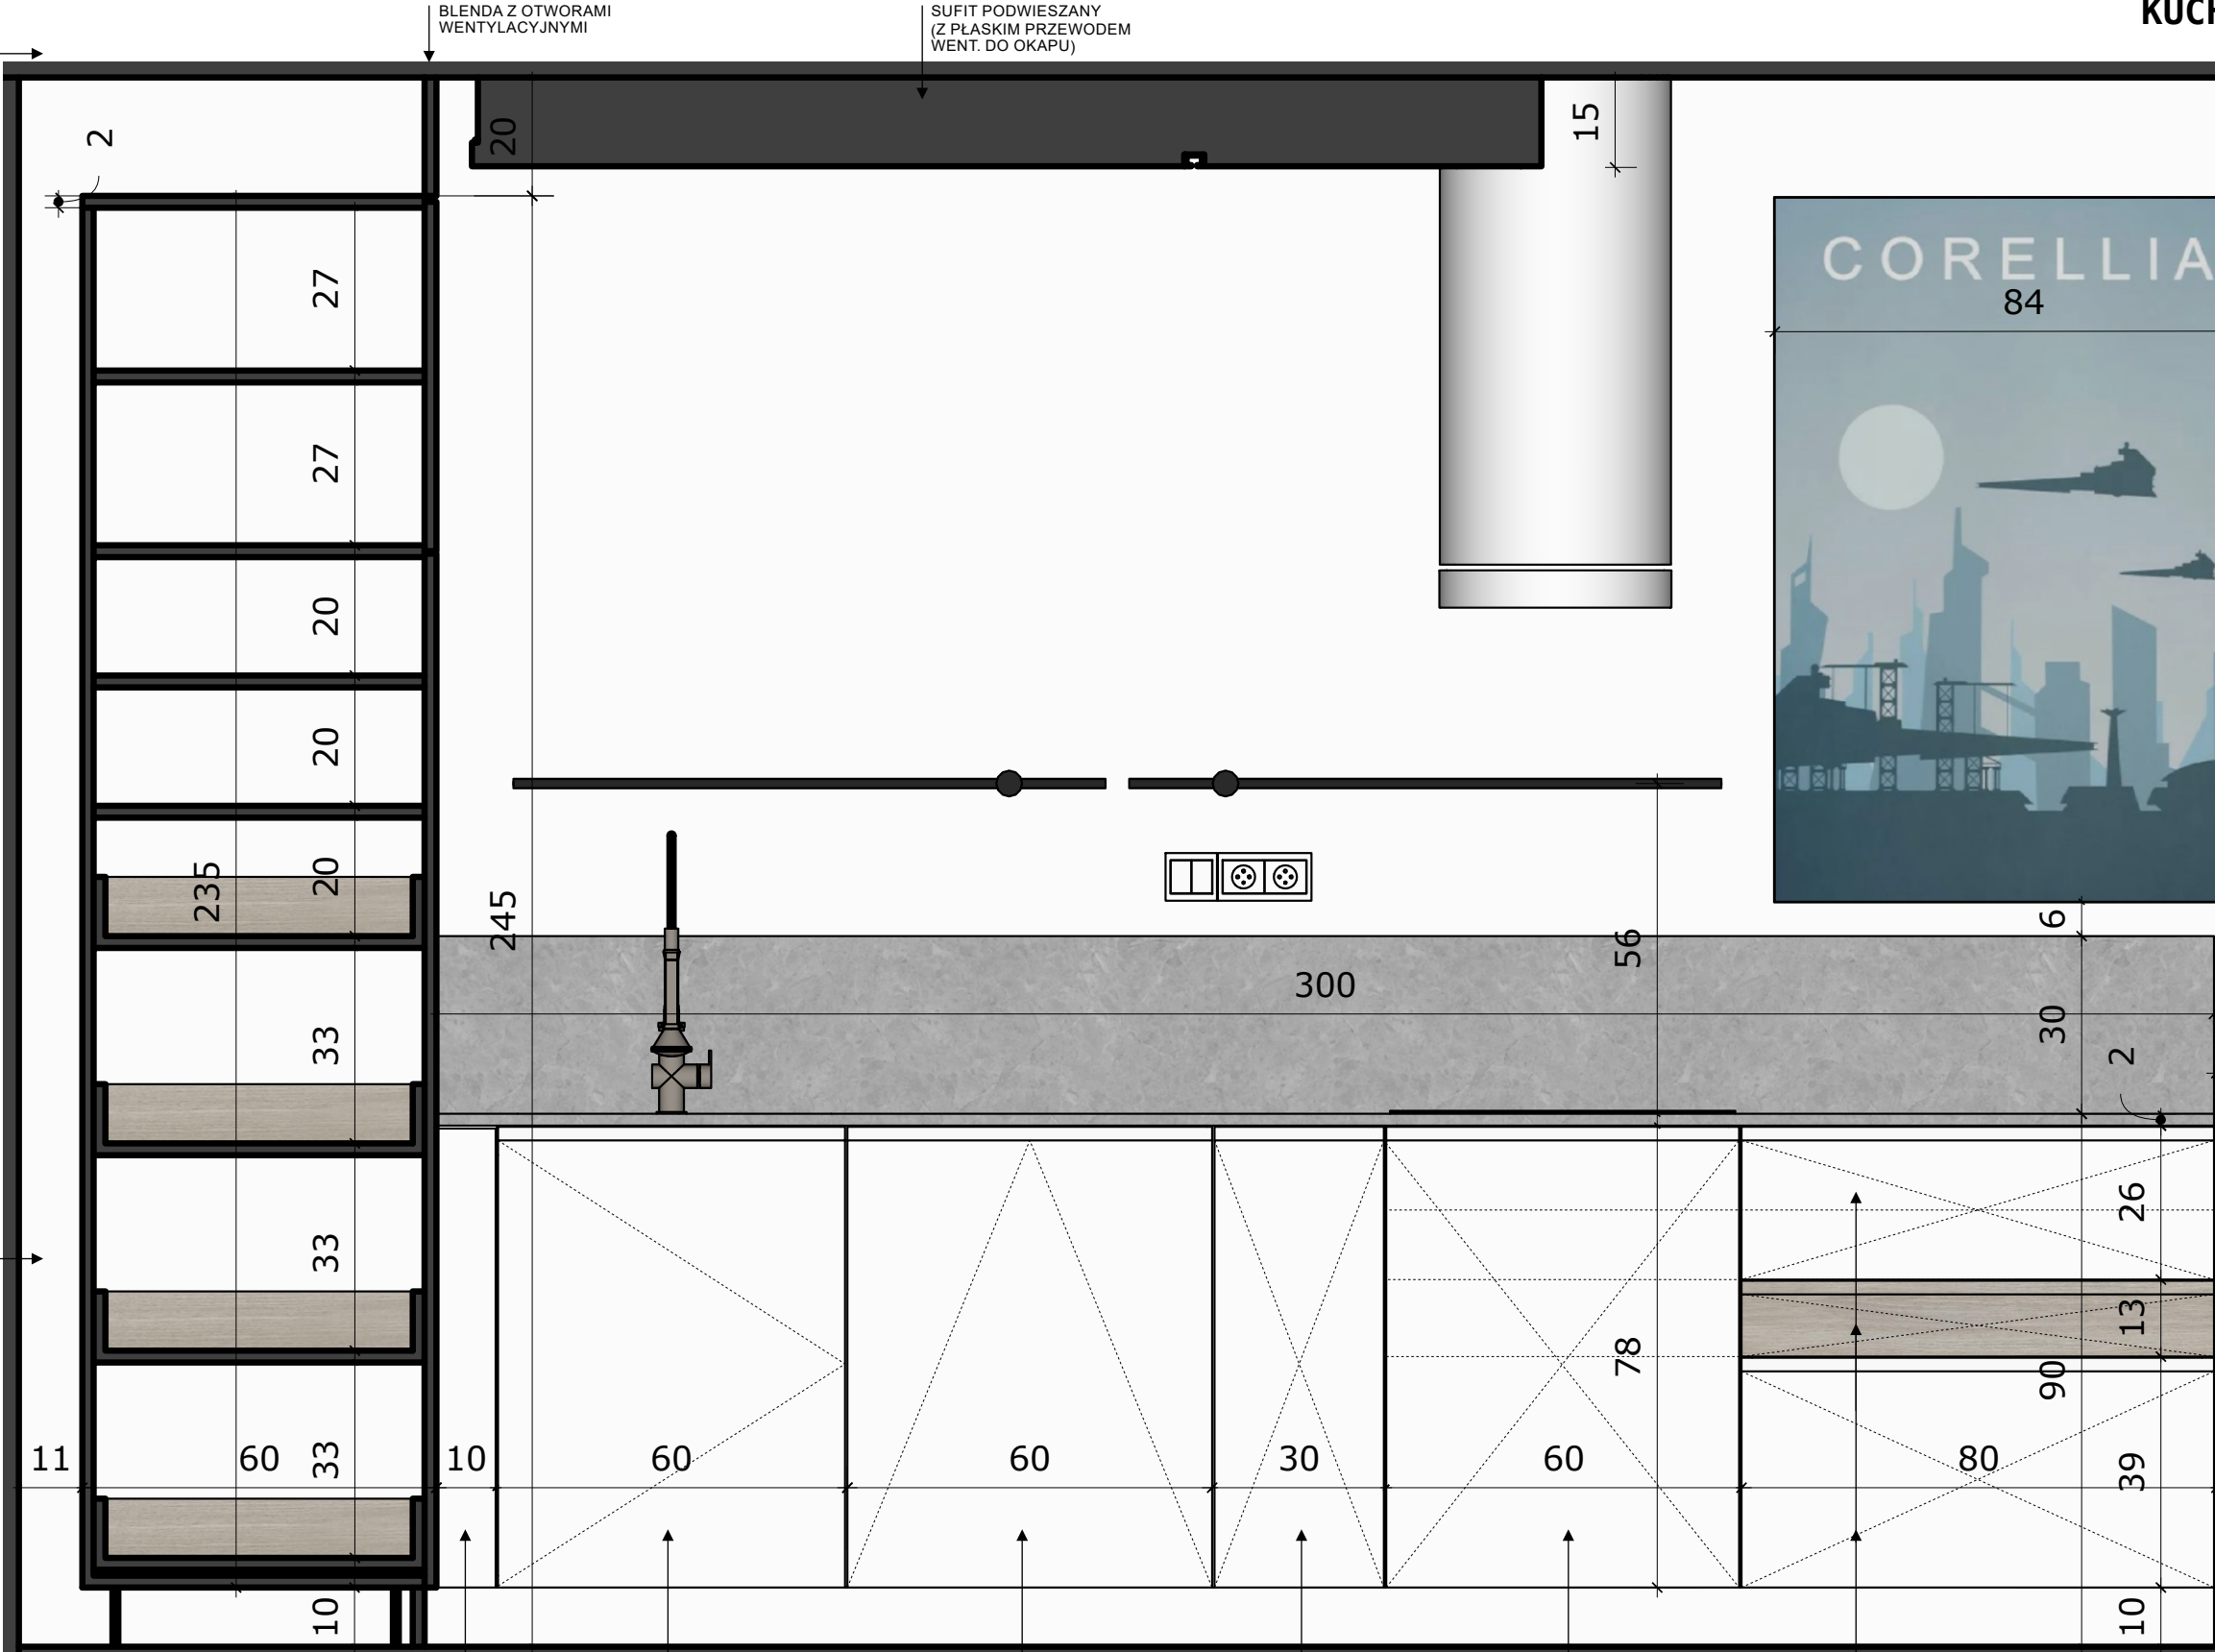

SZAFKA SZER. 30CM Z DWIEMA
PÓLKAMI, DOSTĘPNA OD STRONY
SZAFKI Z UMYWALKĄ.
OD FRONTU BLENDY SZER. 10CM

SZAFKA ZE ZLEWOZMYWAKIEM /
SEGREGACJA ŚMIECI
FRONT WYSUWANY

ZMYWARKA


WYSUWANE CARGO
Z DWIEMA PÓLKAMI

POJEDYŃCZY WYSUWANY FRONT Z
GŁĘBOKĄ SZUFLADĄ W DOLNEJ
CZĘŚCI I 3 NIEZALEŻNYMI
SZUFLADAMI W GÓRNEJ CZĘŚCI

POJEDYŃCZY WYSUWANY FRONT Z 2
NIEZALEŻNYMI SZUFLADAMI W GÓRNEJ CZĘŚCI
SZUFLADA Z FRONTEM FORNIROWANYM (TEN SAM
FORNIR CO W SZAFCE TV)
GŁĘBOKA SZUFLADA






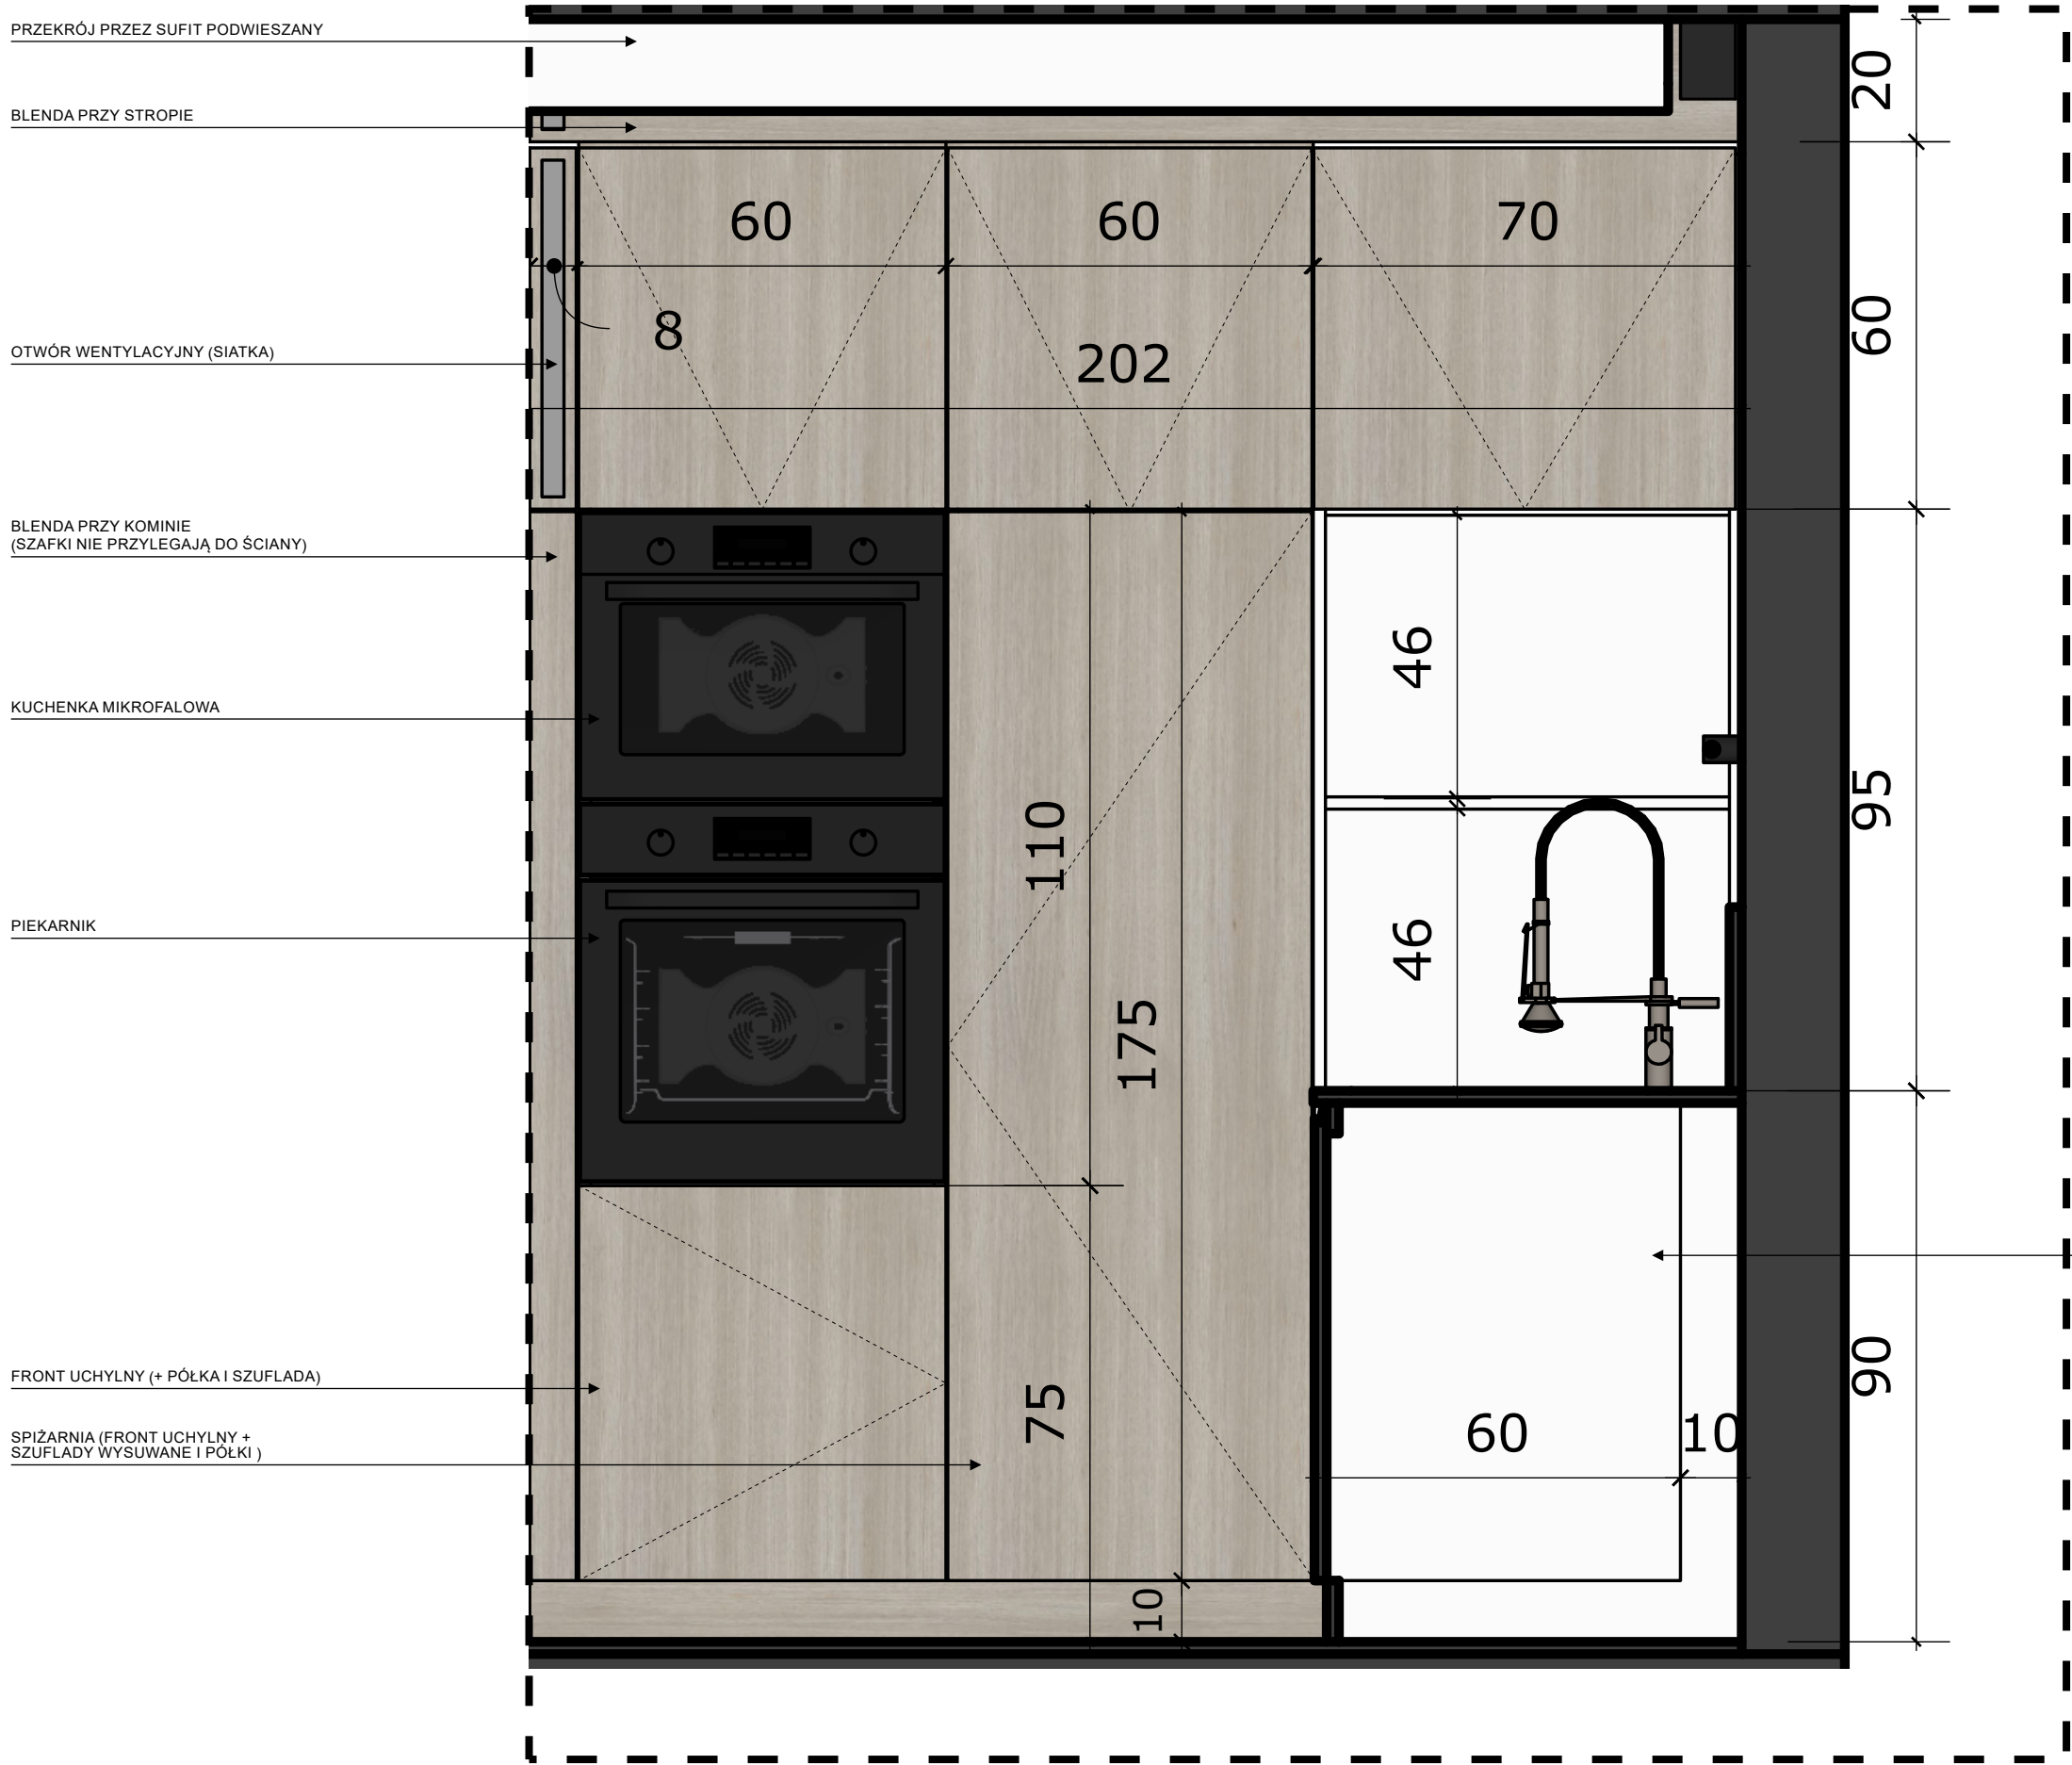

UWAGA!
SZAFKI SZEROKOŚCI 60CM - ZOSTAWIĆ 10CM
WOLNEJ PRZESTRZENI PRZY ŚCIANIE (NA
POTRZEBY MONTAŻU INSTALACJI)





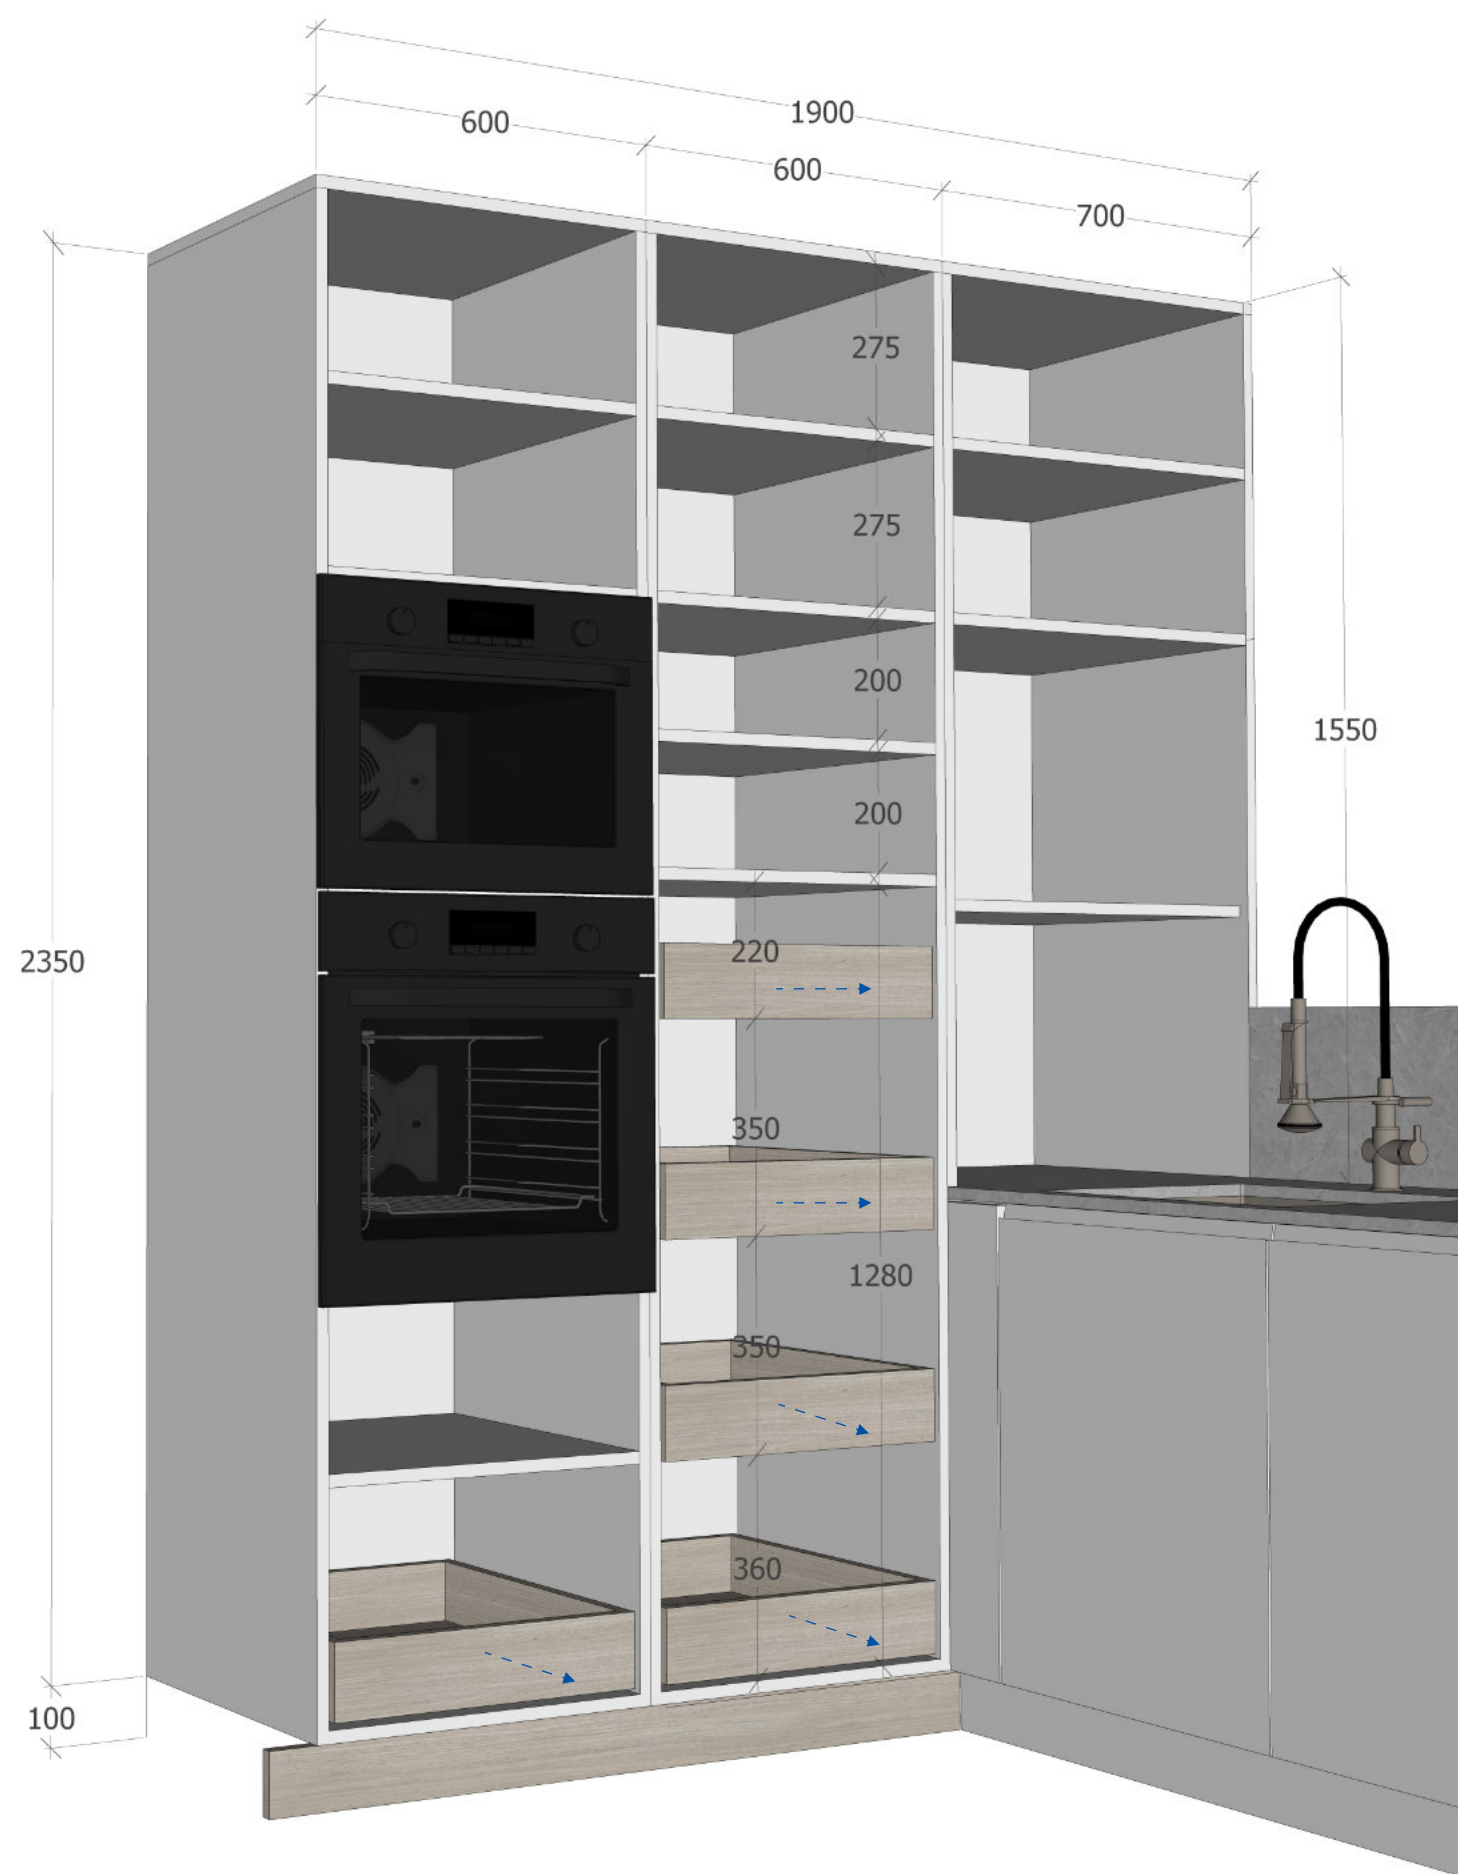

UWAGA! WYMIARY W mm!

KUCHNIA - (WIDOK NA SPIŻARNIĘ), Z I BEZ WIDOCZNYCH FRONTÓW

**SZAFKA
WYSUWANA CZ.1**

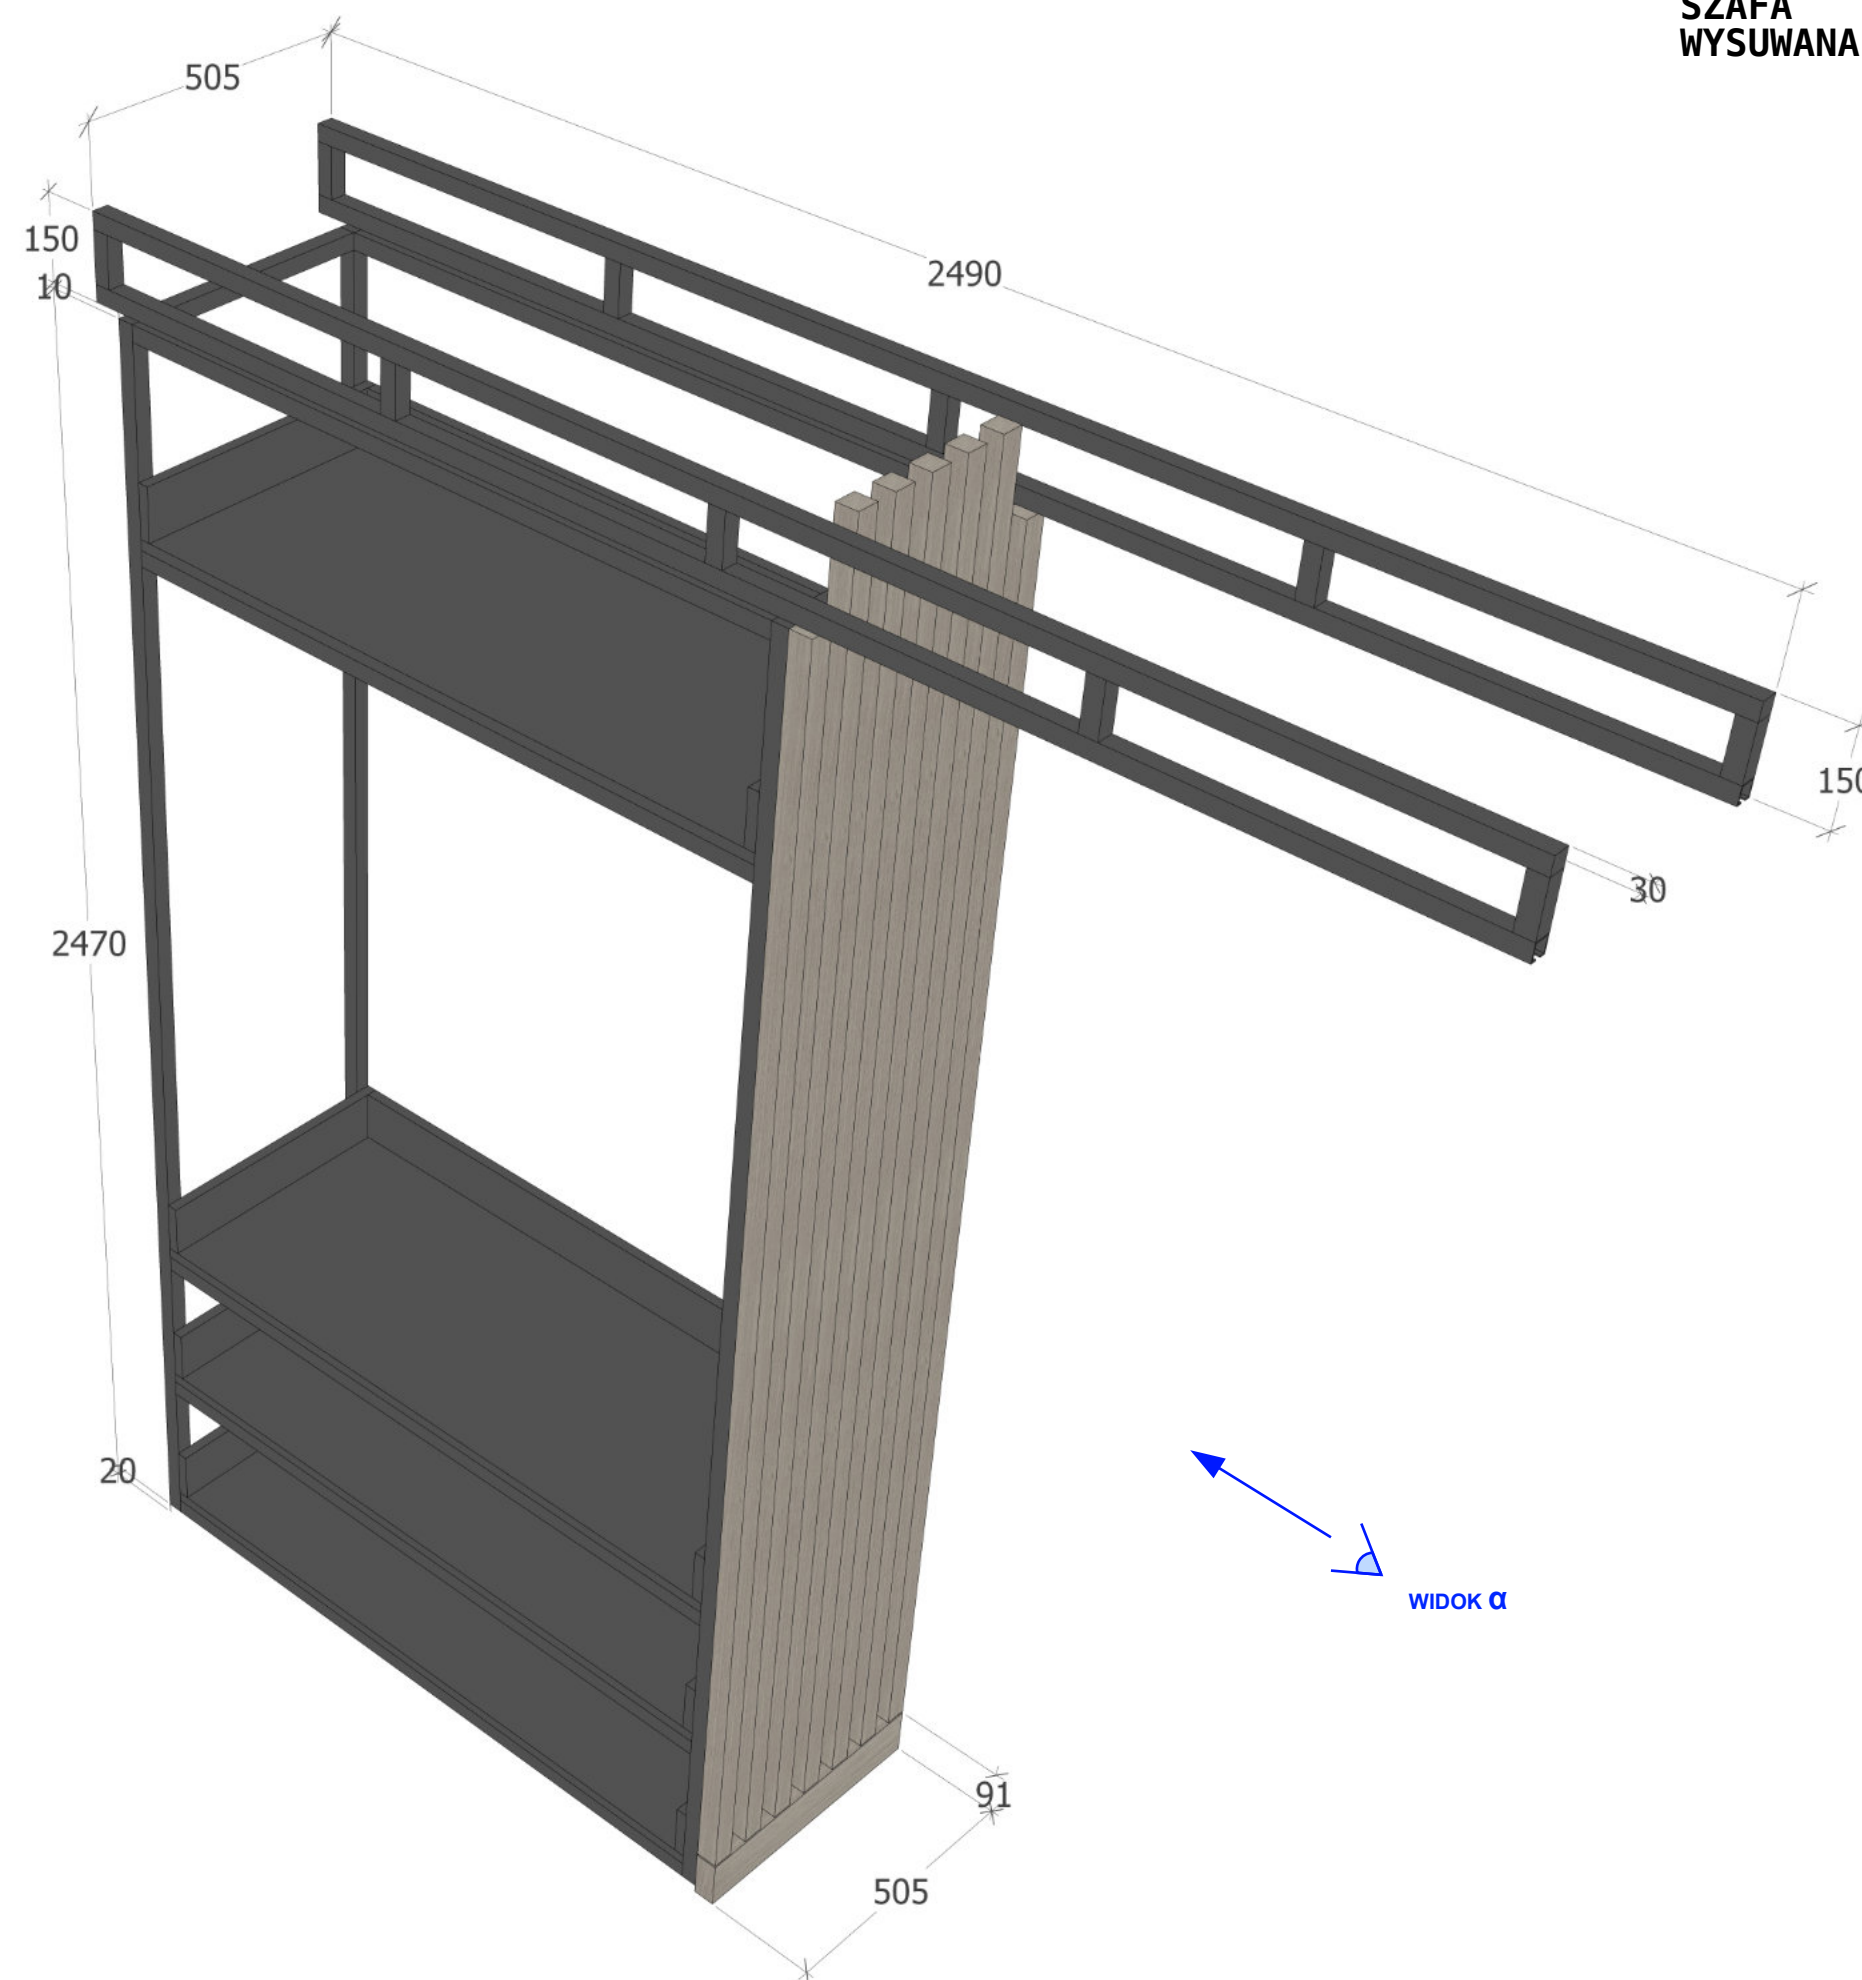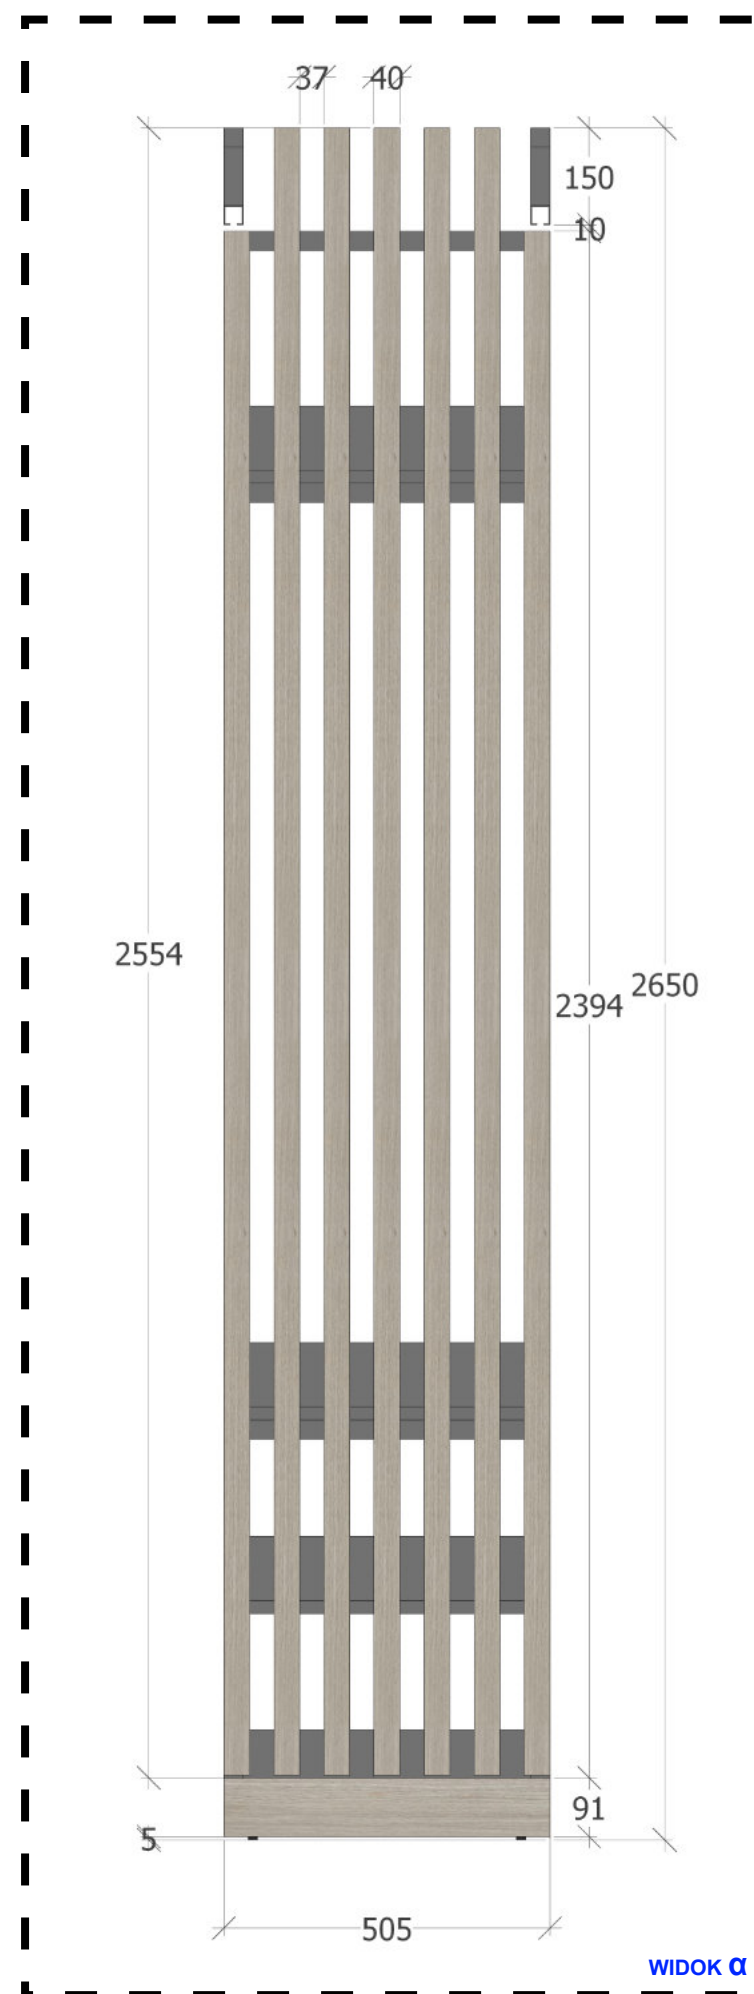


WIDOK α



UWAGA! WYMIARY W mm!

HOL - SZAFKA WYSUWANA



SZAFKA WYSUWANA CZ.2

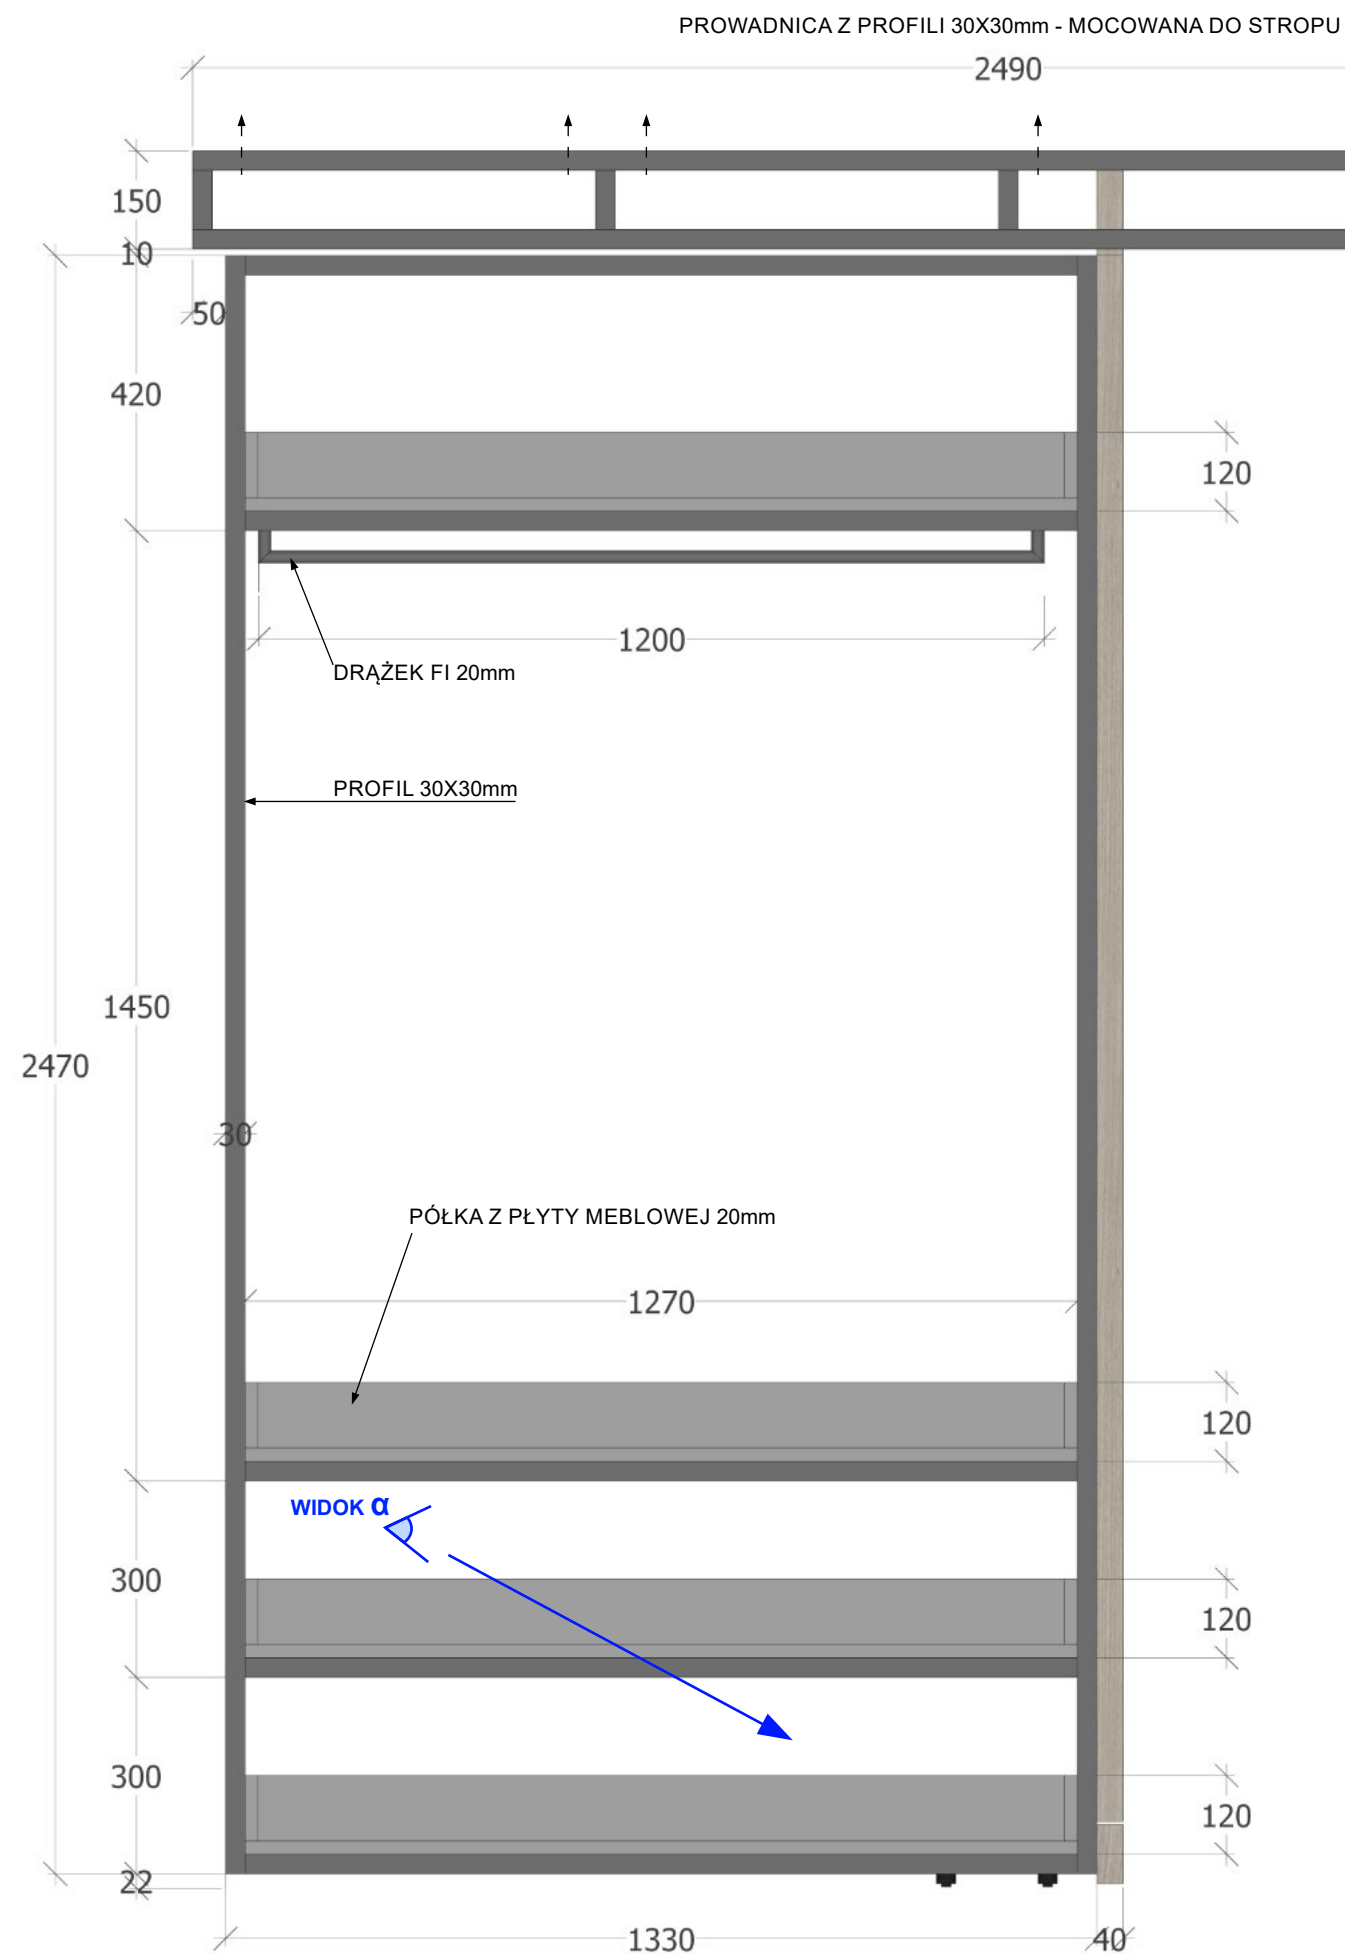

PROFIL DO BRAMY 30X30mm
+ 4X ROLKA LAGUNA
STANFOLD





ROLKA PROWADZĄCA DO BRAM PRZESUWNYCH FI 30 mm
(4 SZT., MOCOWANE DO PODŁOGI)

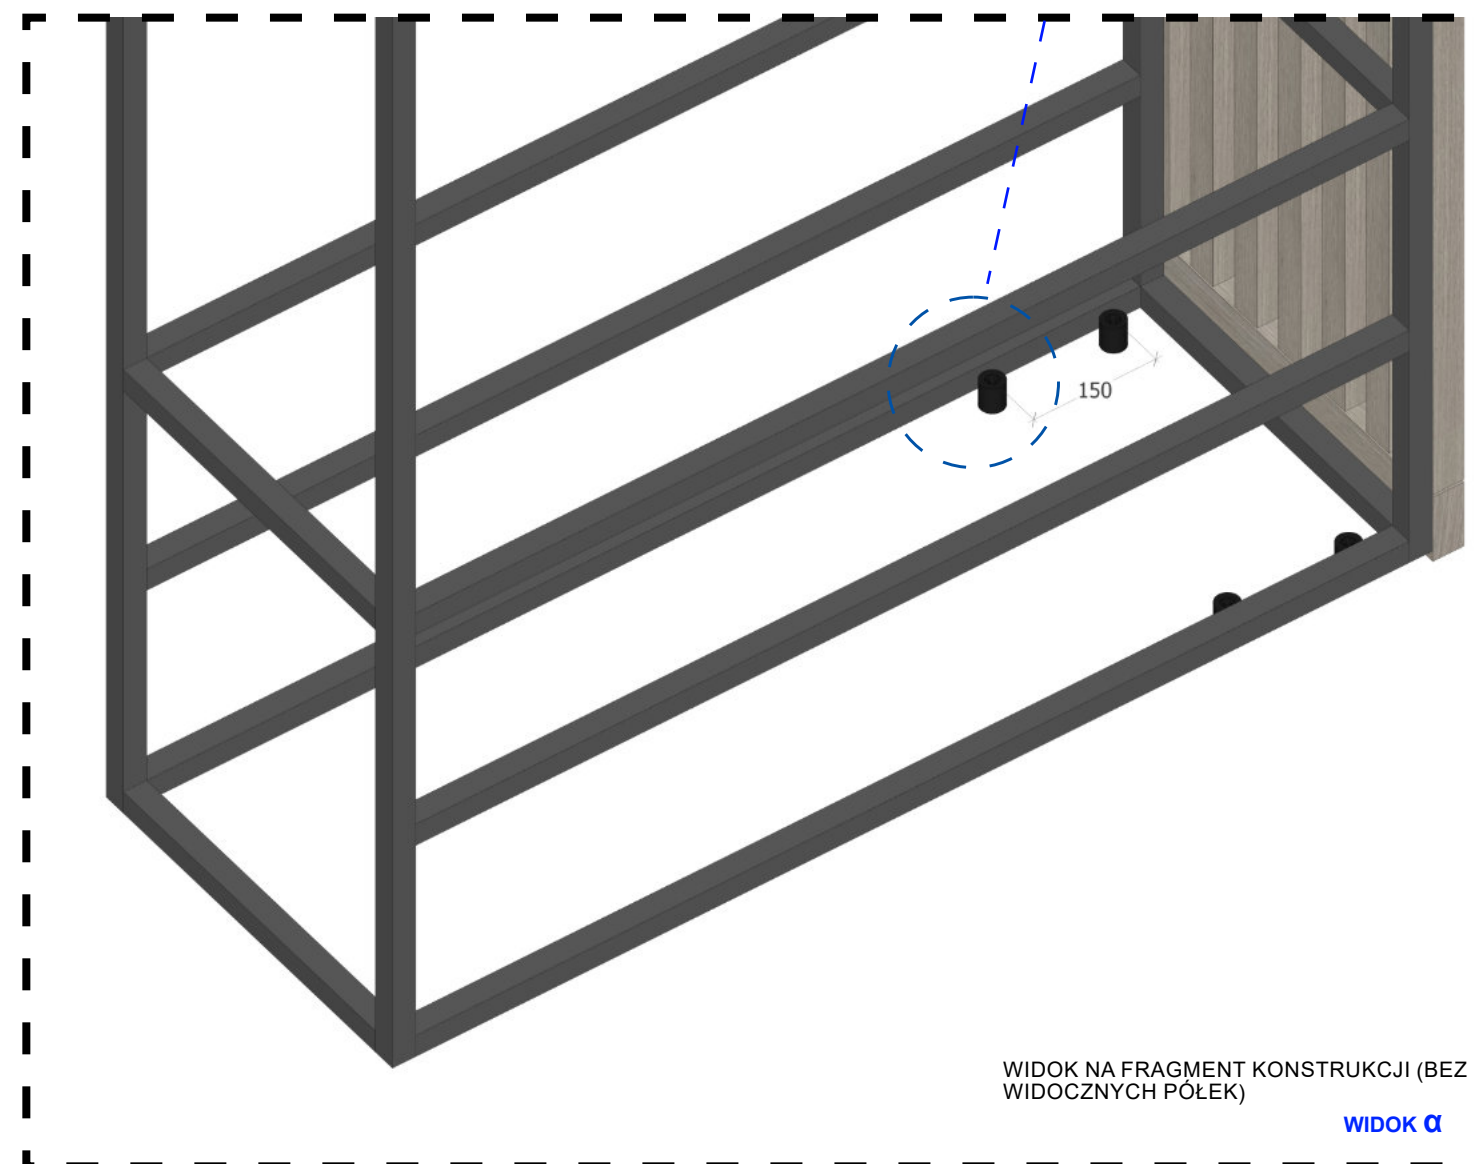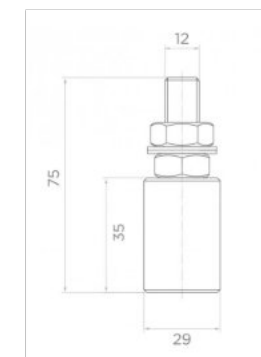

UWAGA! WYMIARY W mm!

HOL - SZAFKA WYSUWANA


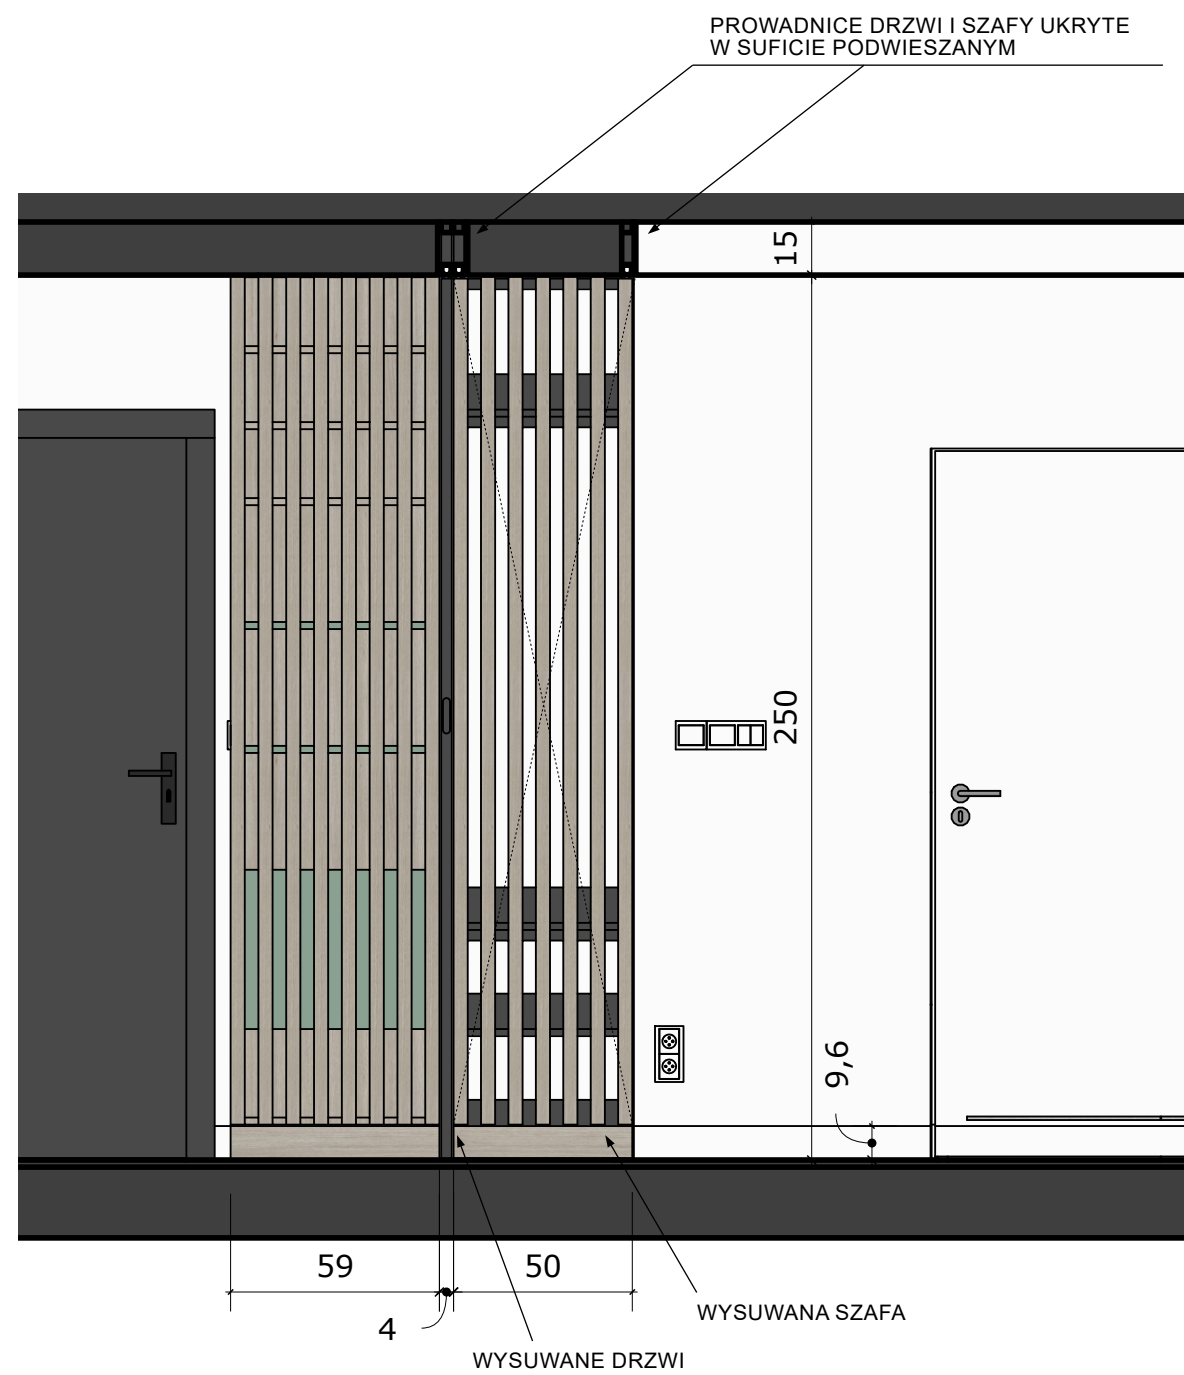


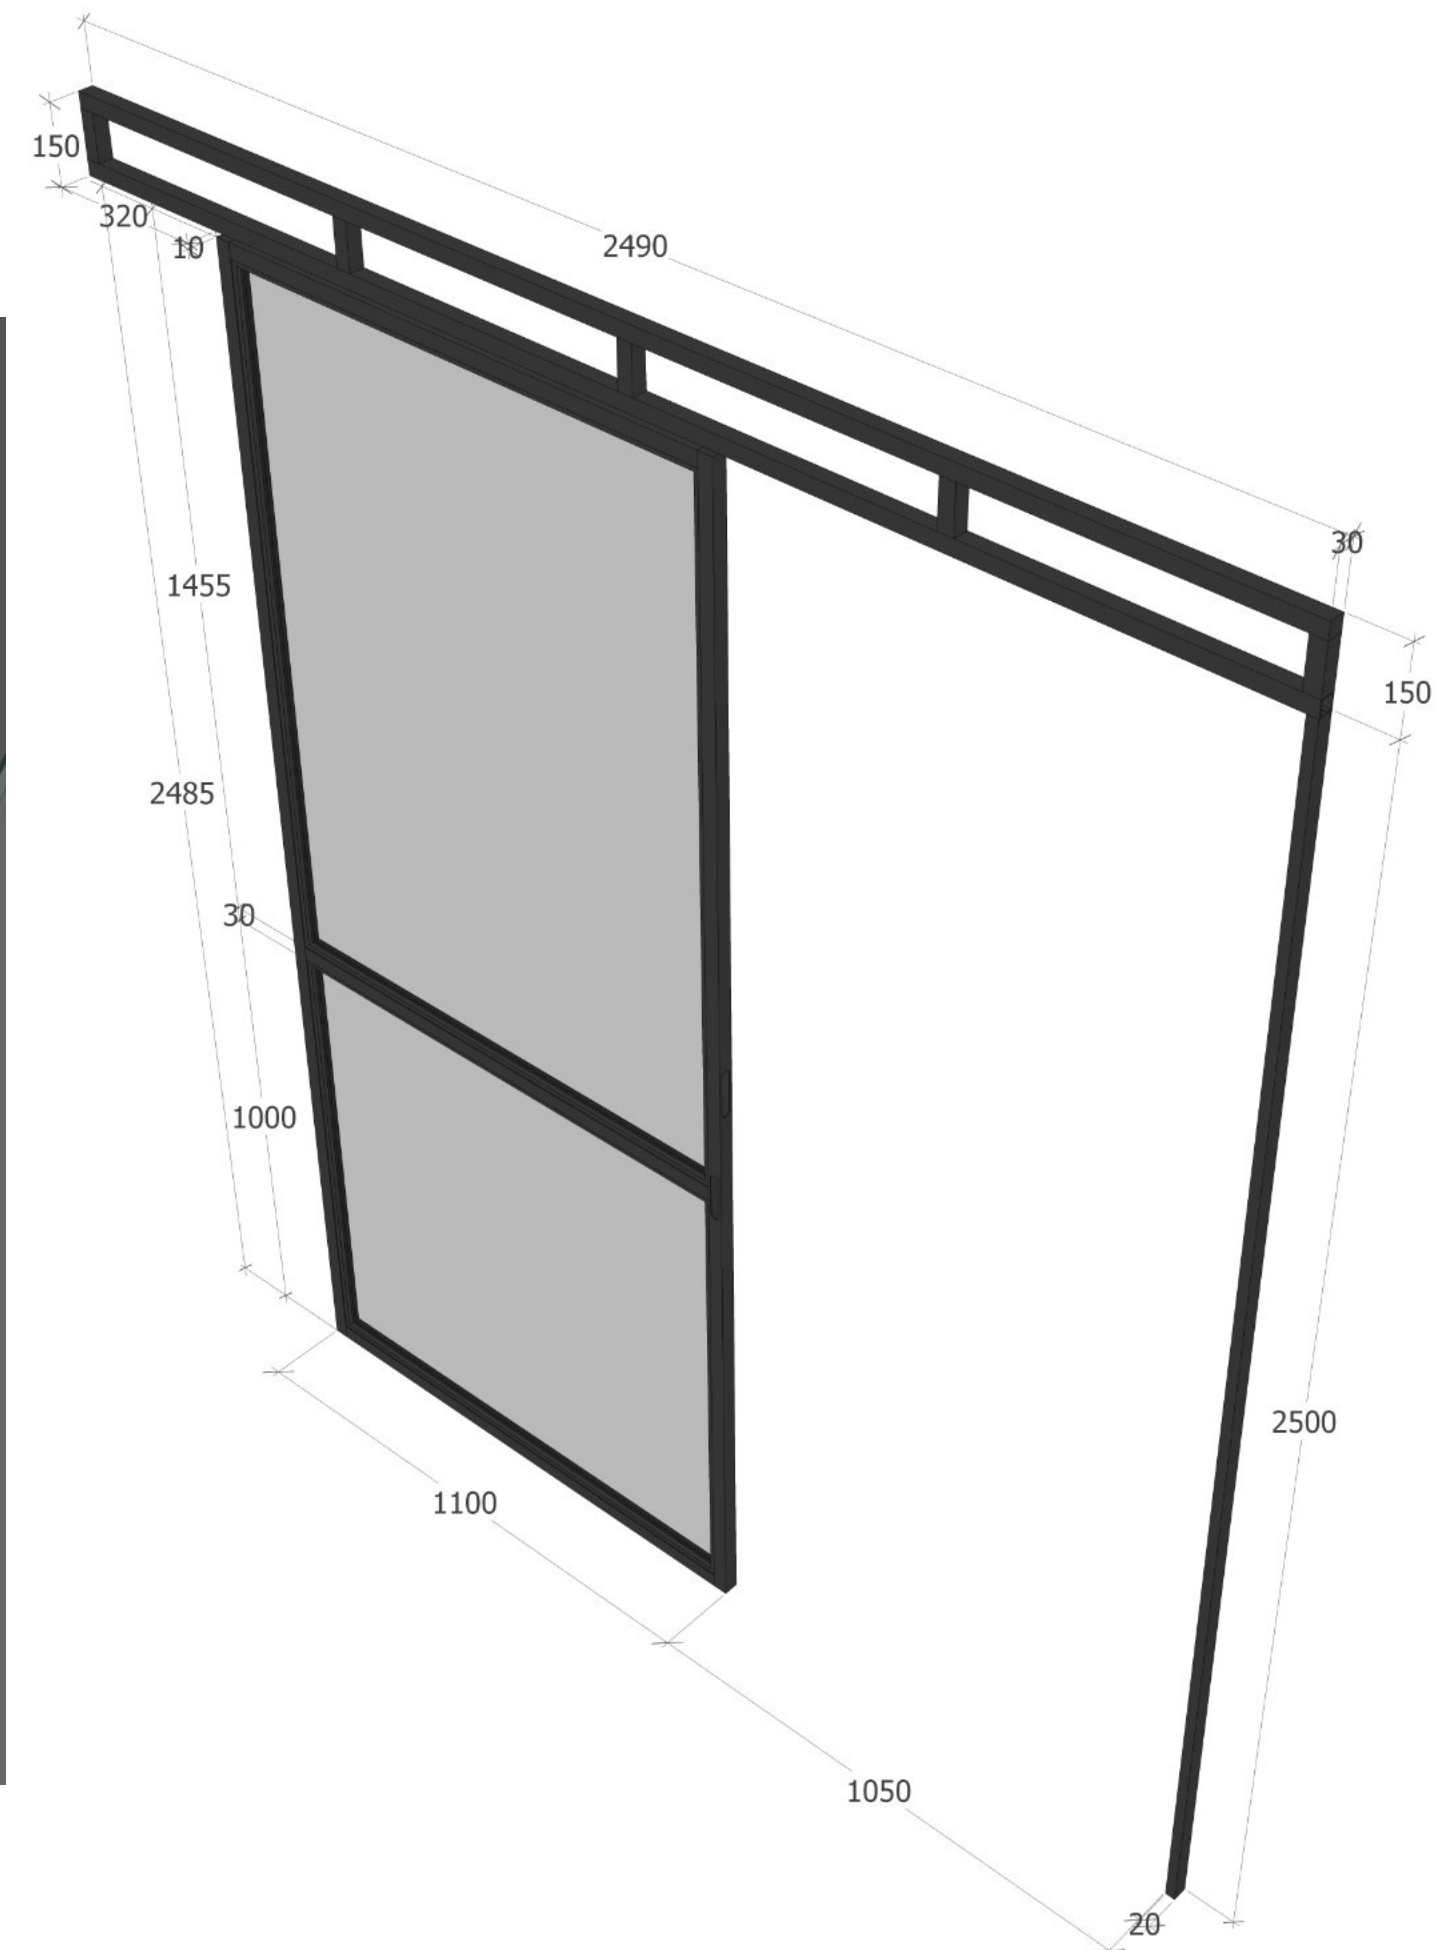

UWAGA! WYMIARY W mm!


HOL - DRZWI PRZESUWNE

DRZWI PRZESUWNE CZ.2

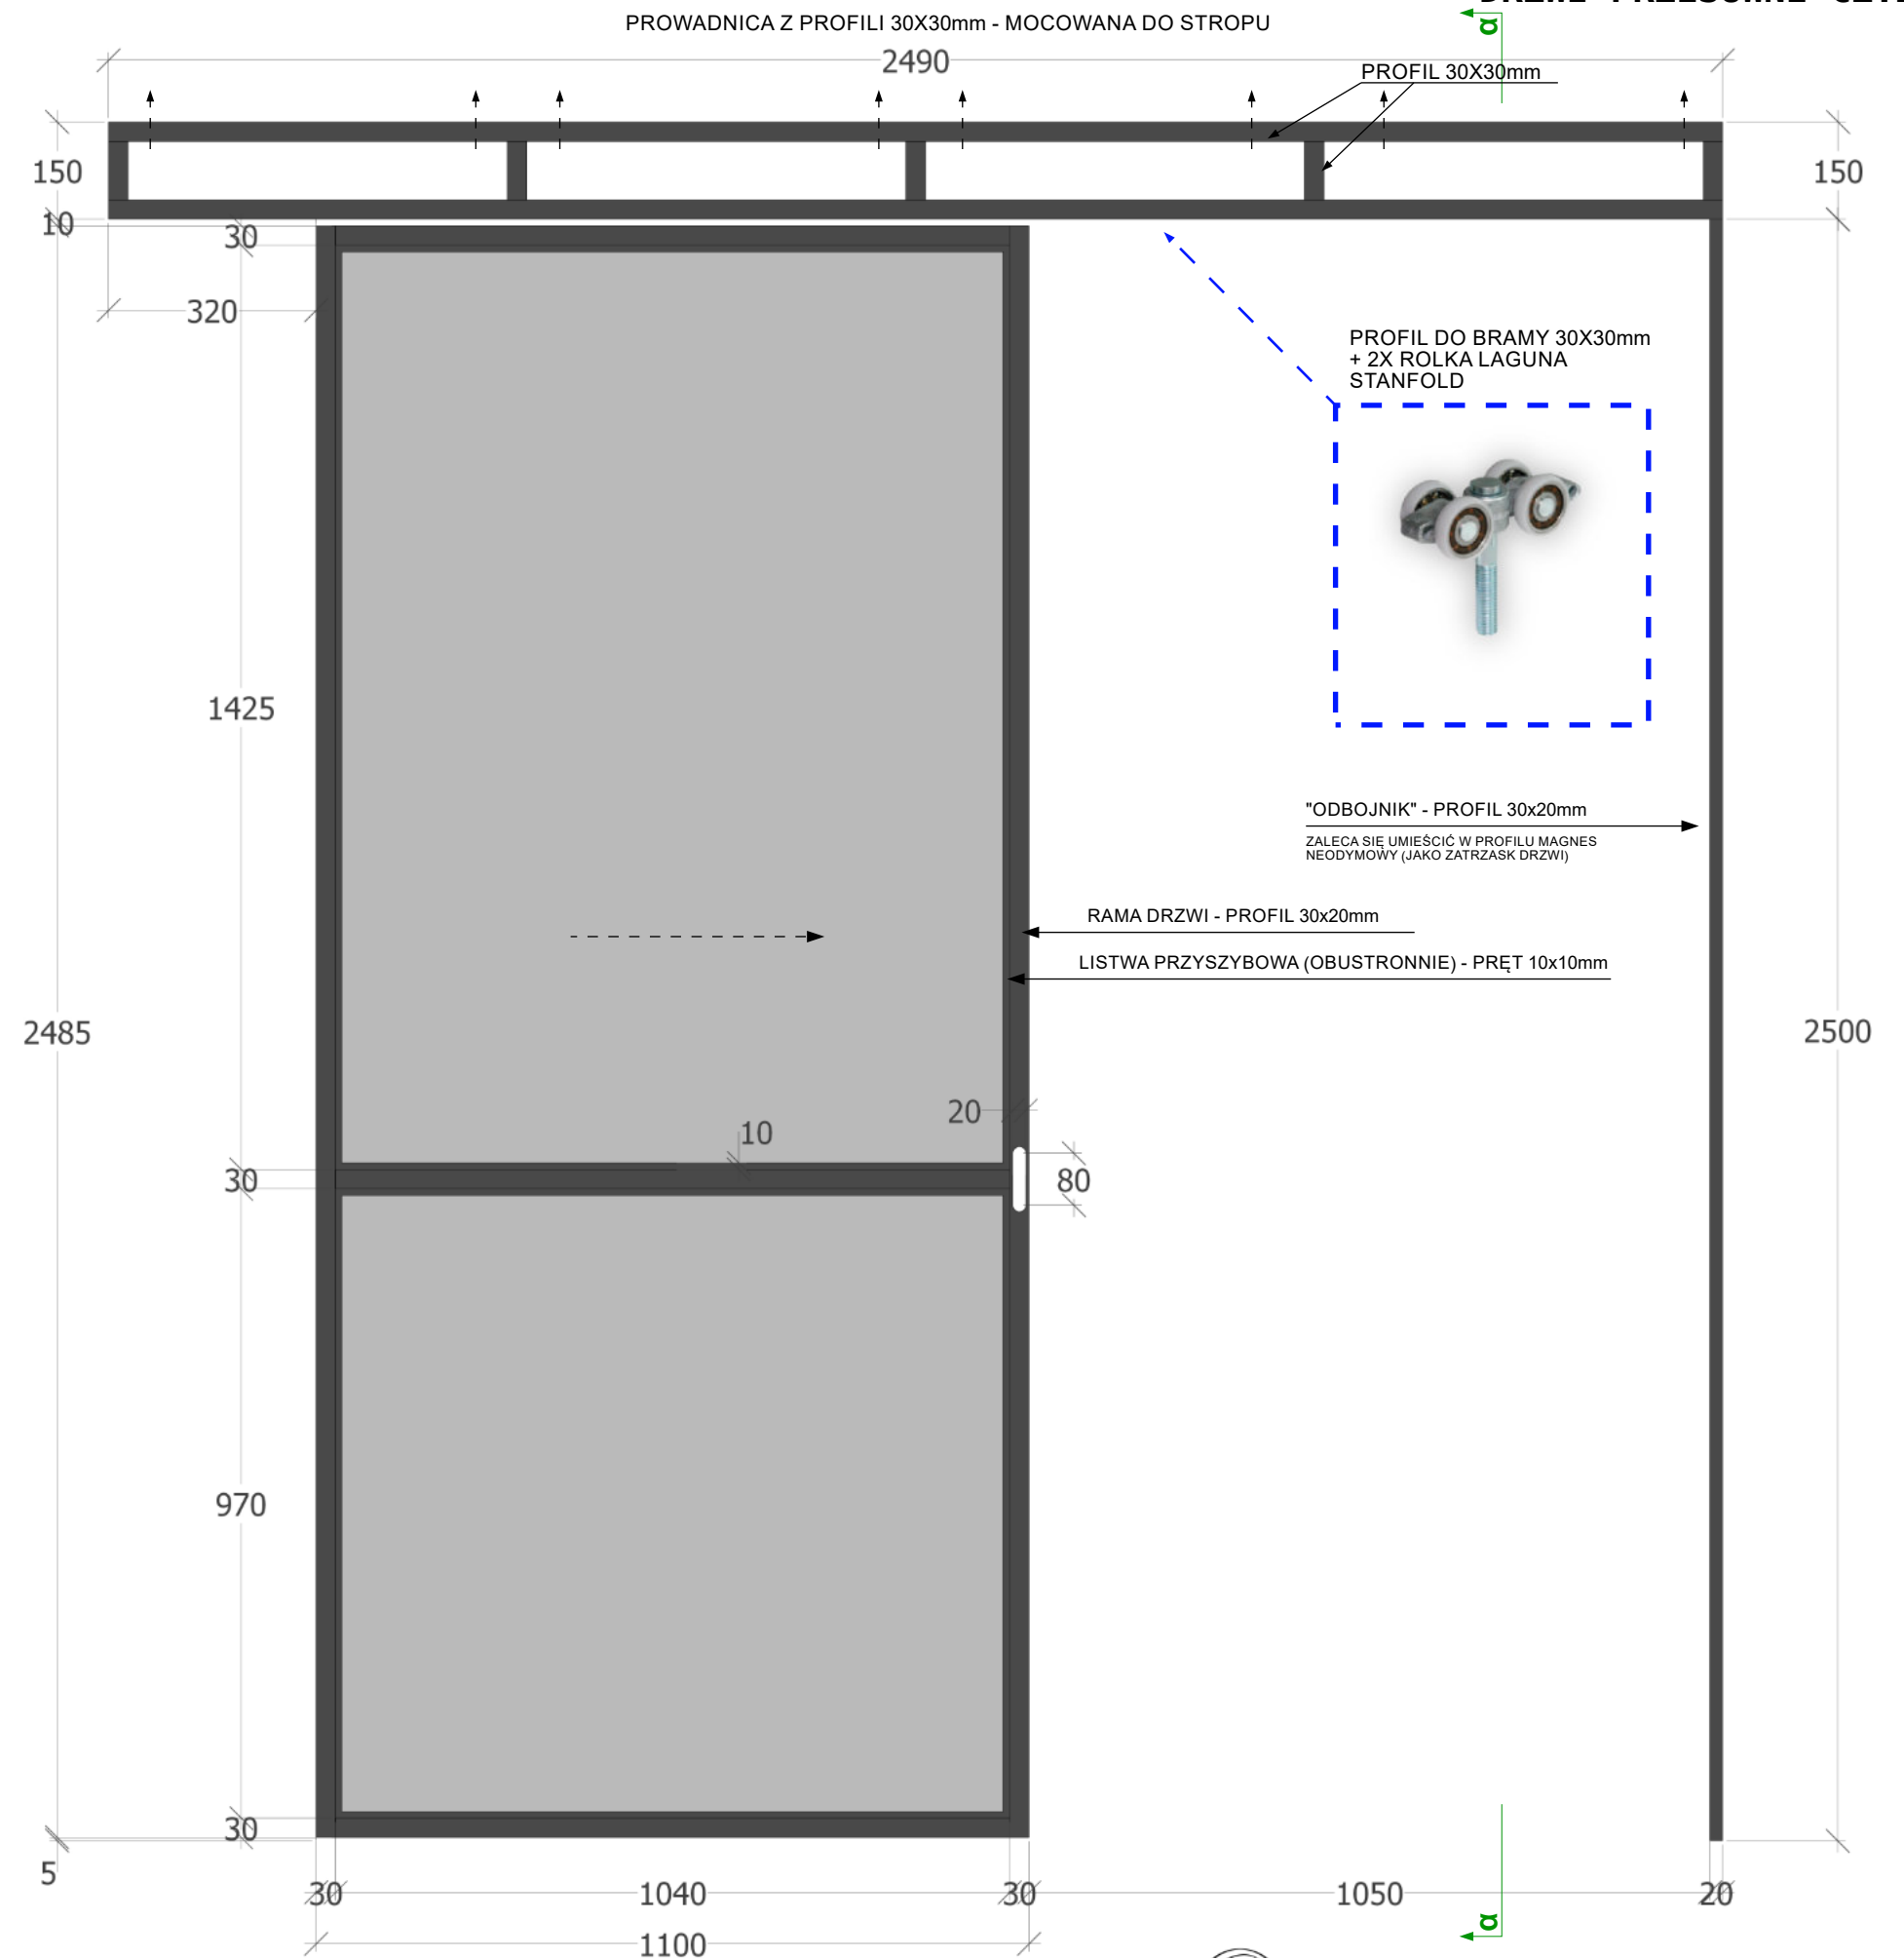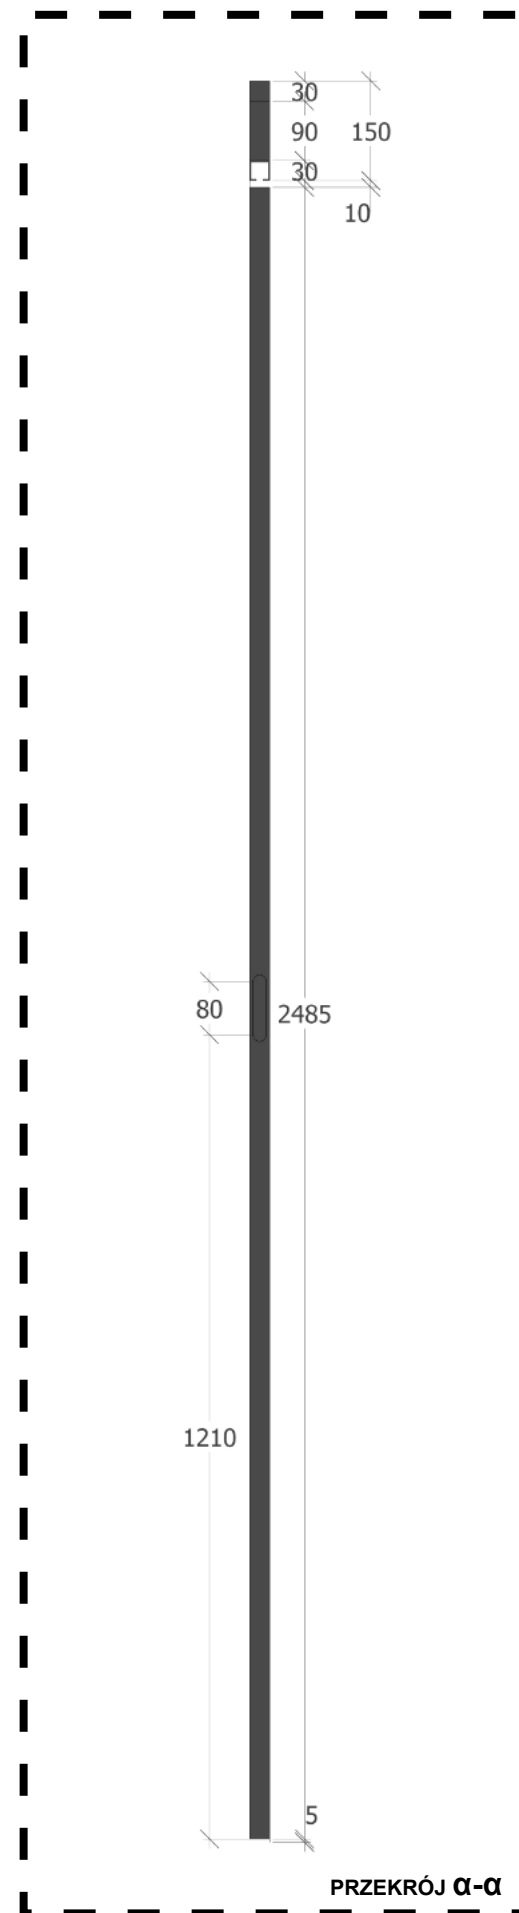


UWAGA! WYMIARY W mm!

H0L - DRZWI PRZESUWNE

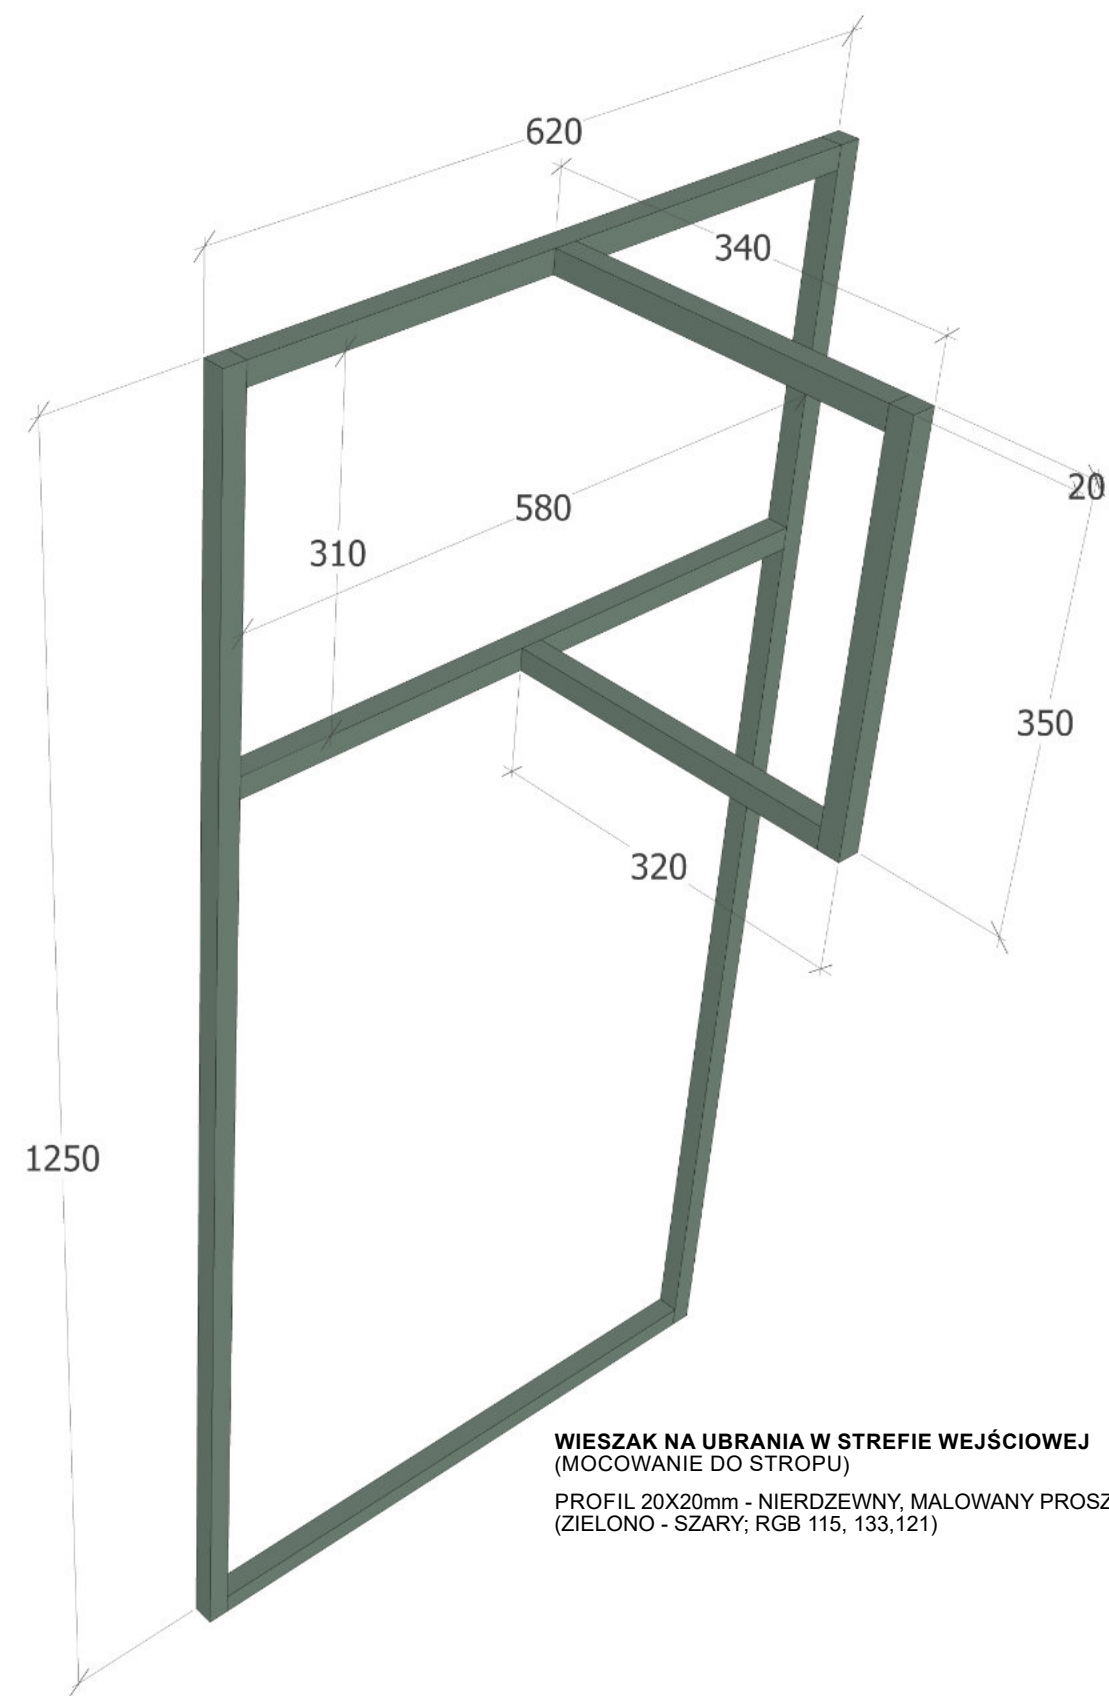

WIESZAK NA UBRANIA W STREFIE WEJŚCIOWEJ
(MOCOWANIE DO STROPU)

PROFIL 20X20mm - NIERDZEWNY, MAŁOWANY PROSZKOWO
(ZIELONO - SZARY; RGB 115, 133,121)

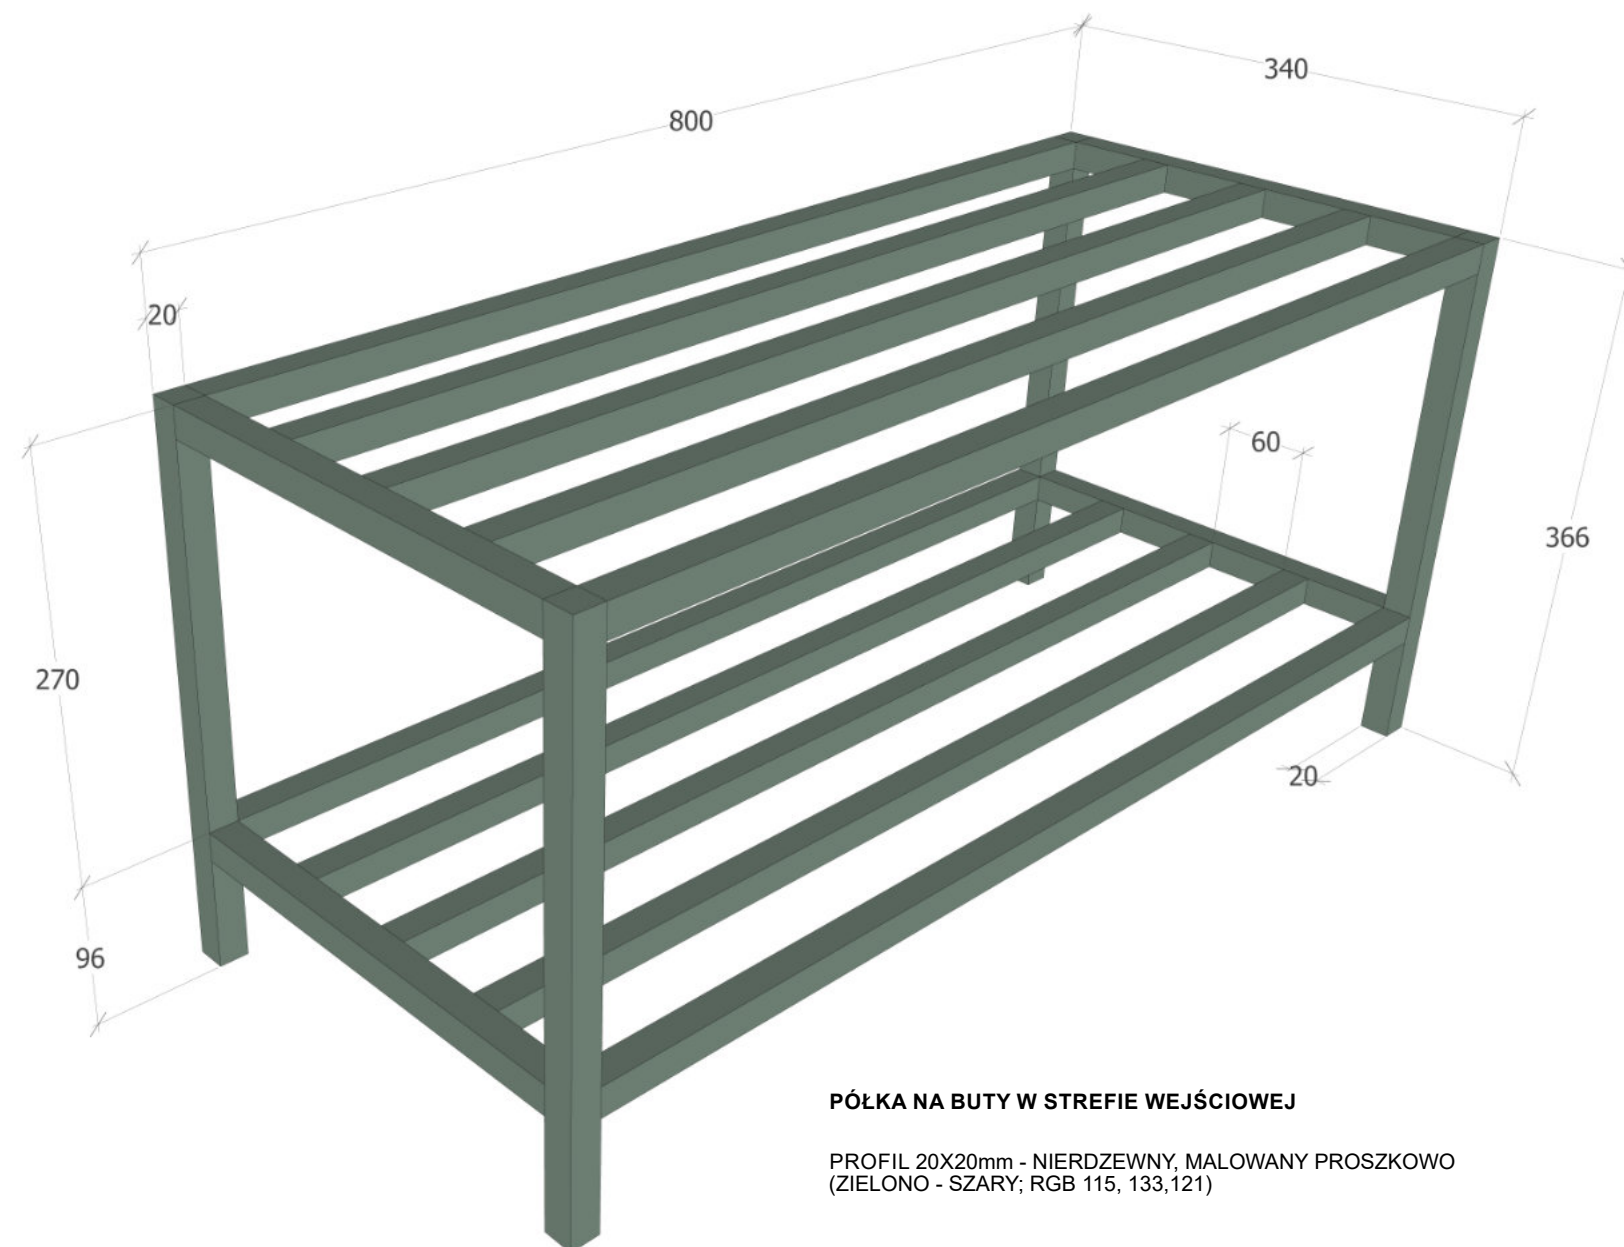


PÓŁKA NA BUTY W STREFIE WEJŚCIOWEJ

PROFIL 20X20mm - NIERDZEWNY, MAŁOWANY PROSZKOWO
(ZIELONO - SZARY; RGB 115, 133,121)




UWAGA! WYMIARY W mm!

HOL - PÓŁKA NA BUTY I WIESZAK NA UBRANIA

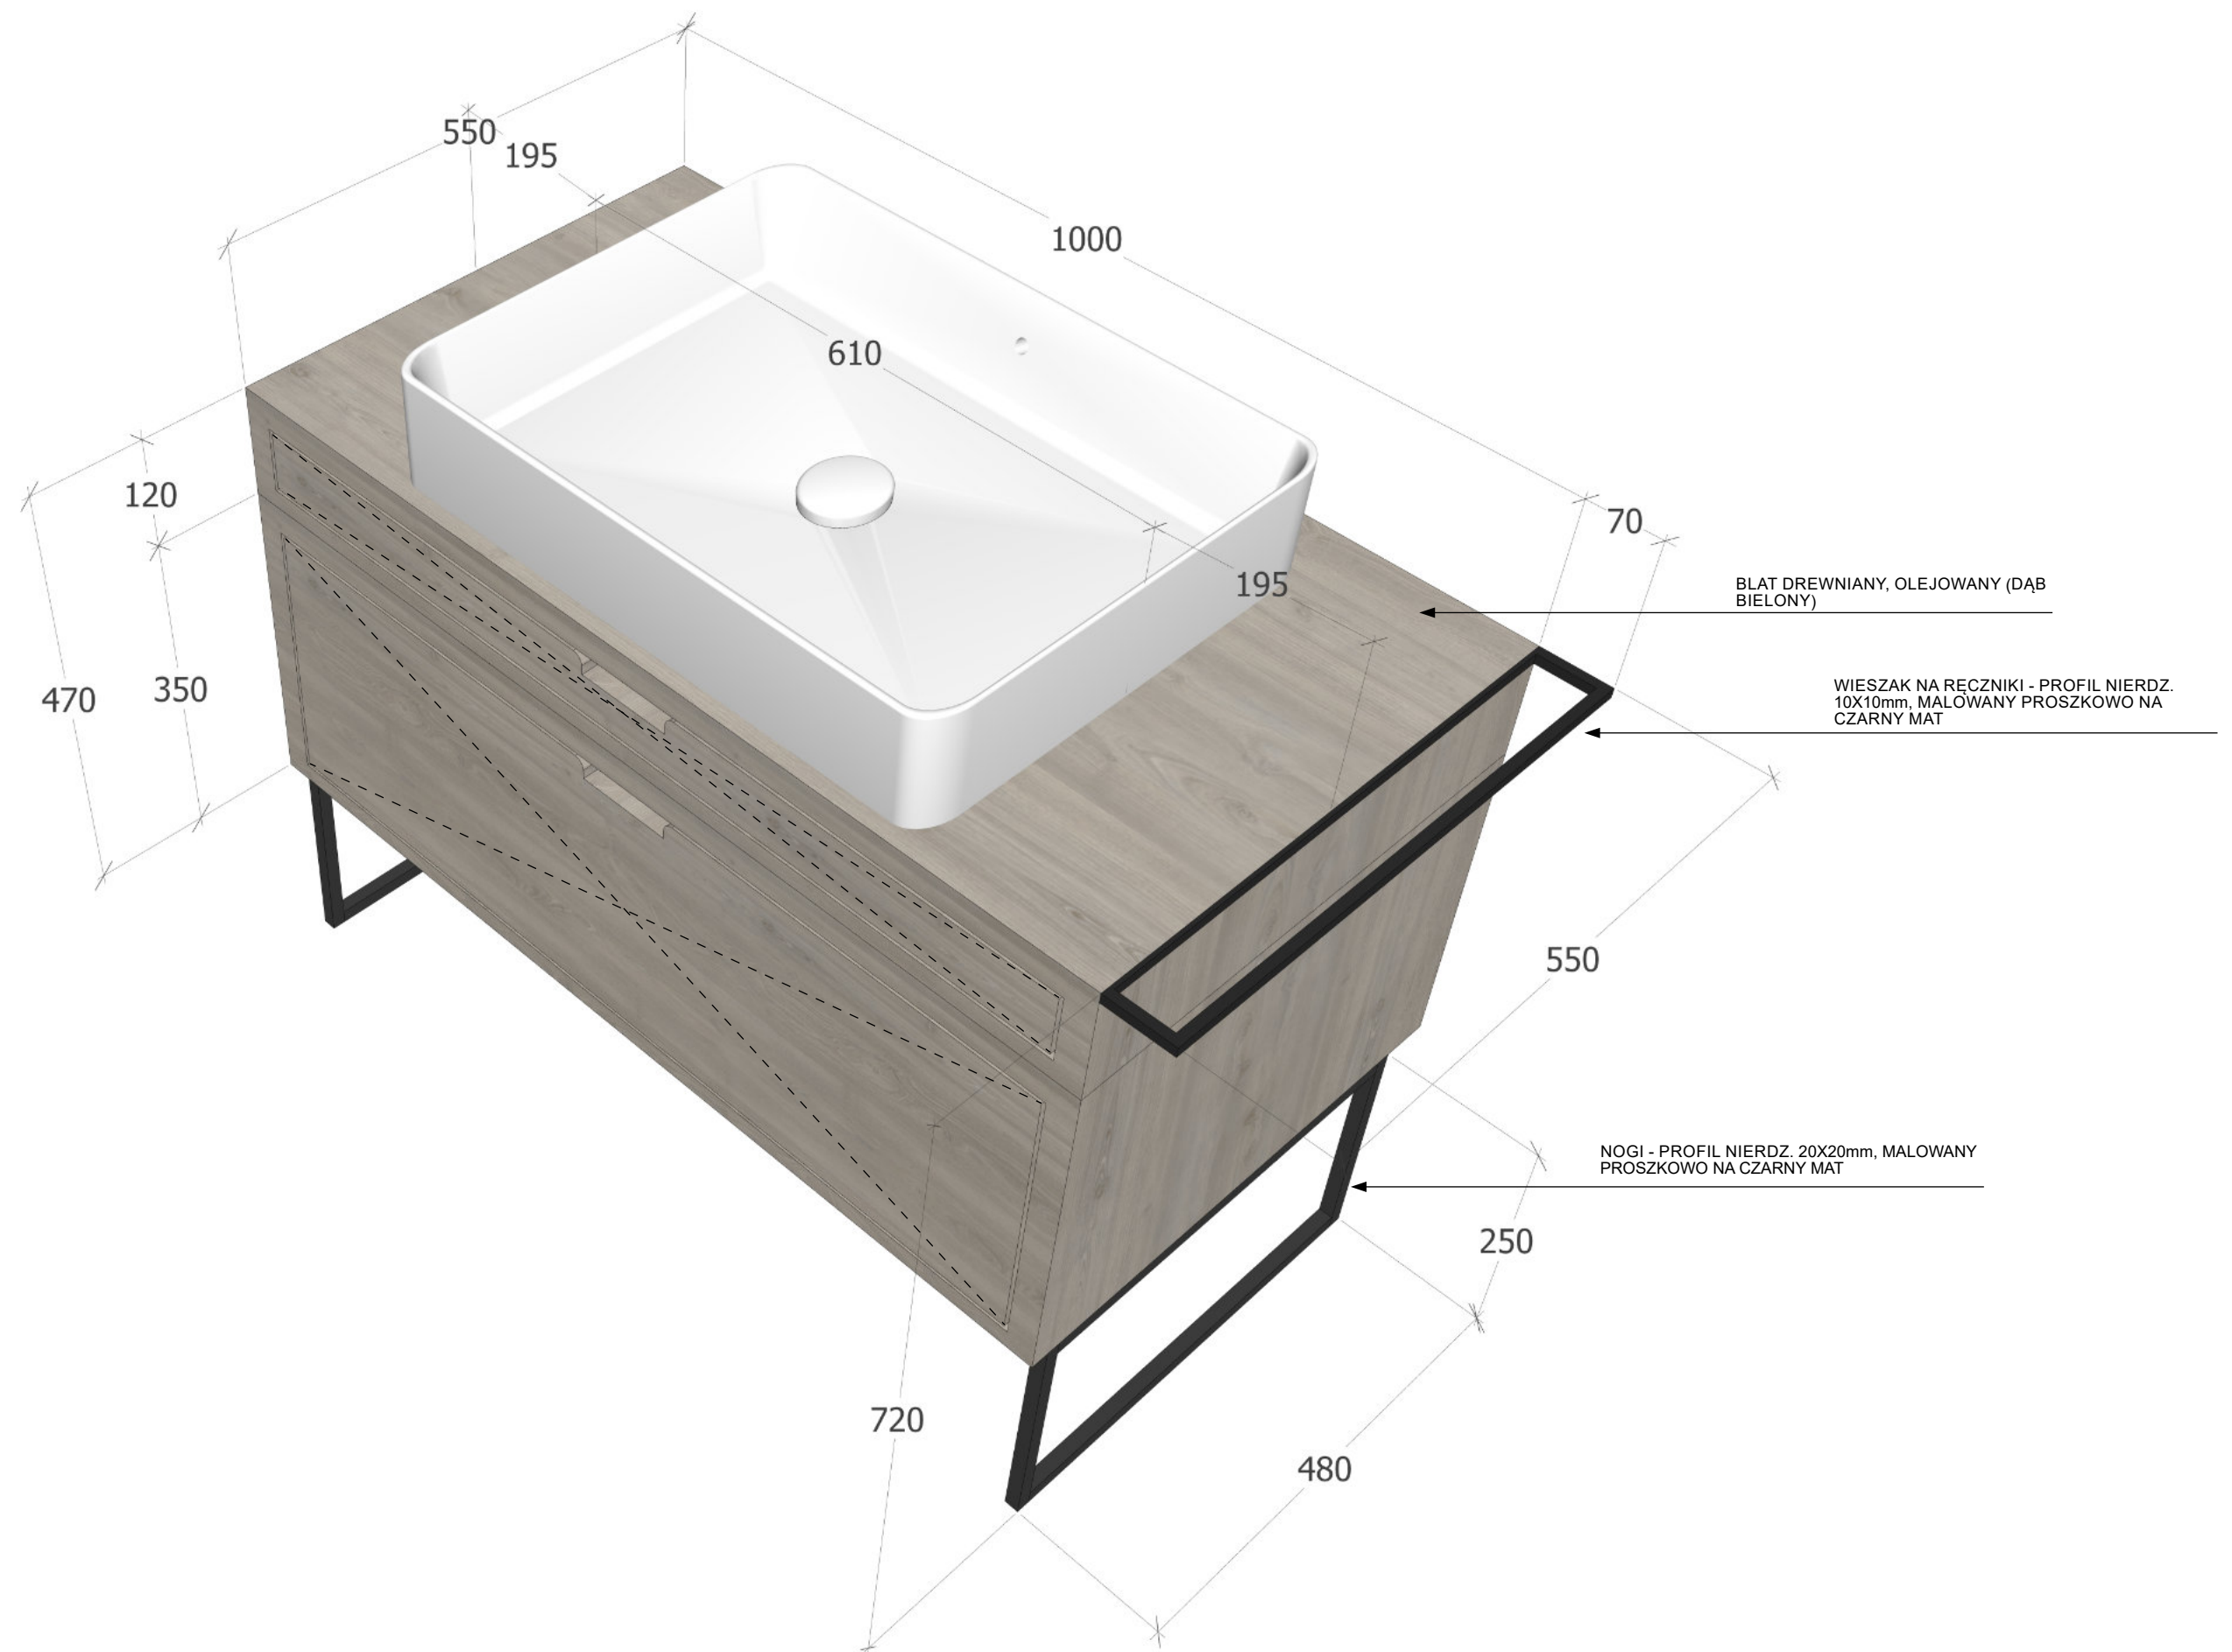

UWAGA! WYMIARY W mm!

SZAFKA - ŁAZIENKA A

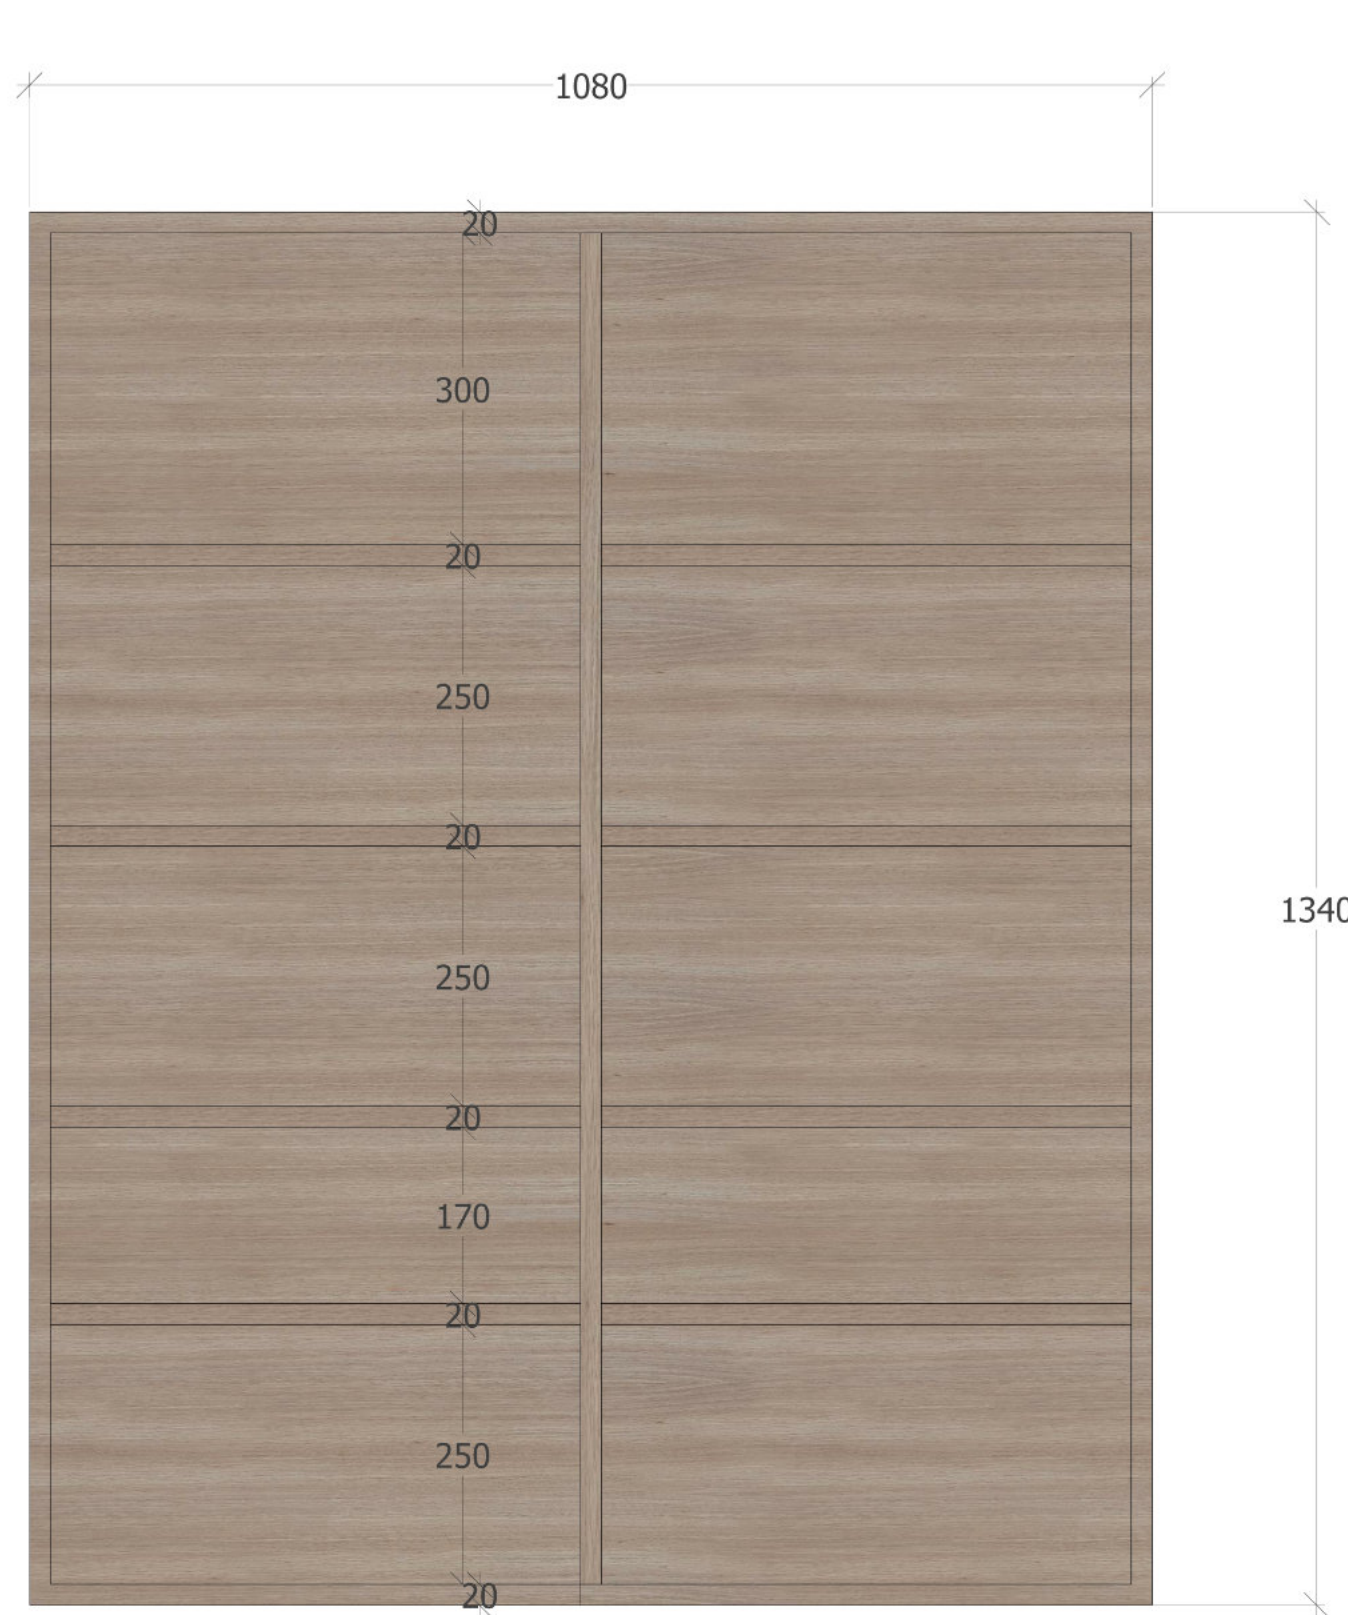

WIDOK OD FRONTU (BEZ WIDOCZNYCH FRONTÓW)




SZAFKA NAD WC (WYPEŁNIAJĄCA WNĘKĘ)
PŁYTY MEBLOWE, FORNIROWANE - DĄB BIELONY



UWAGA! WYMIARY W mm!

SZAFKA NAD WC - ŁAZIENKA A

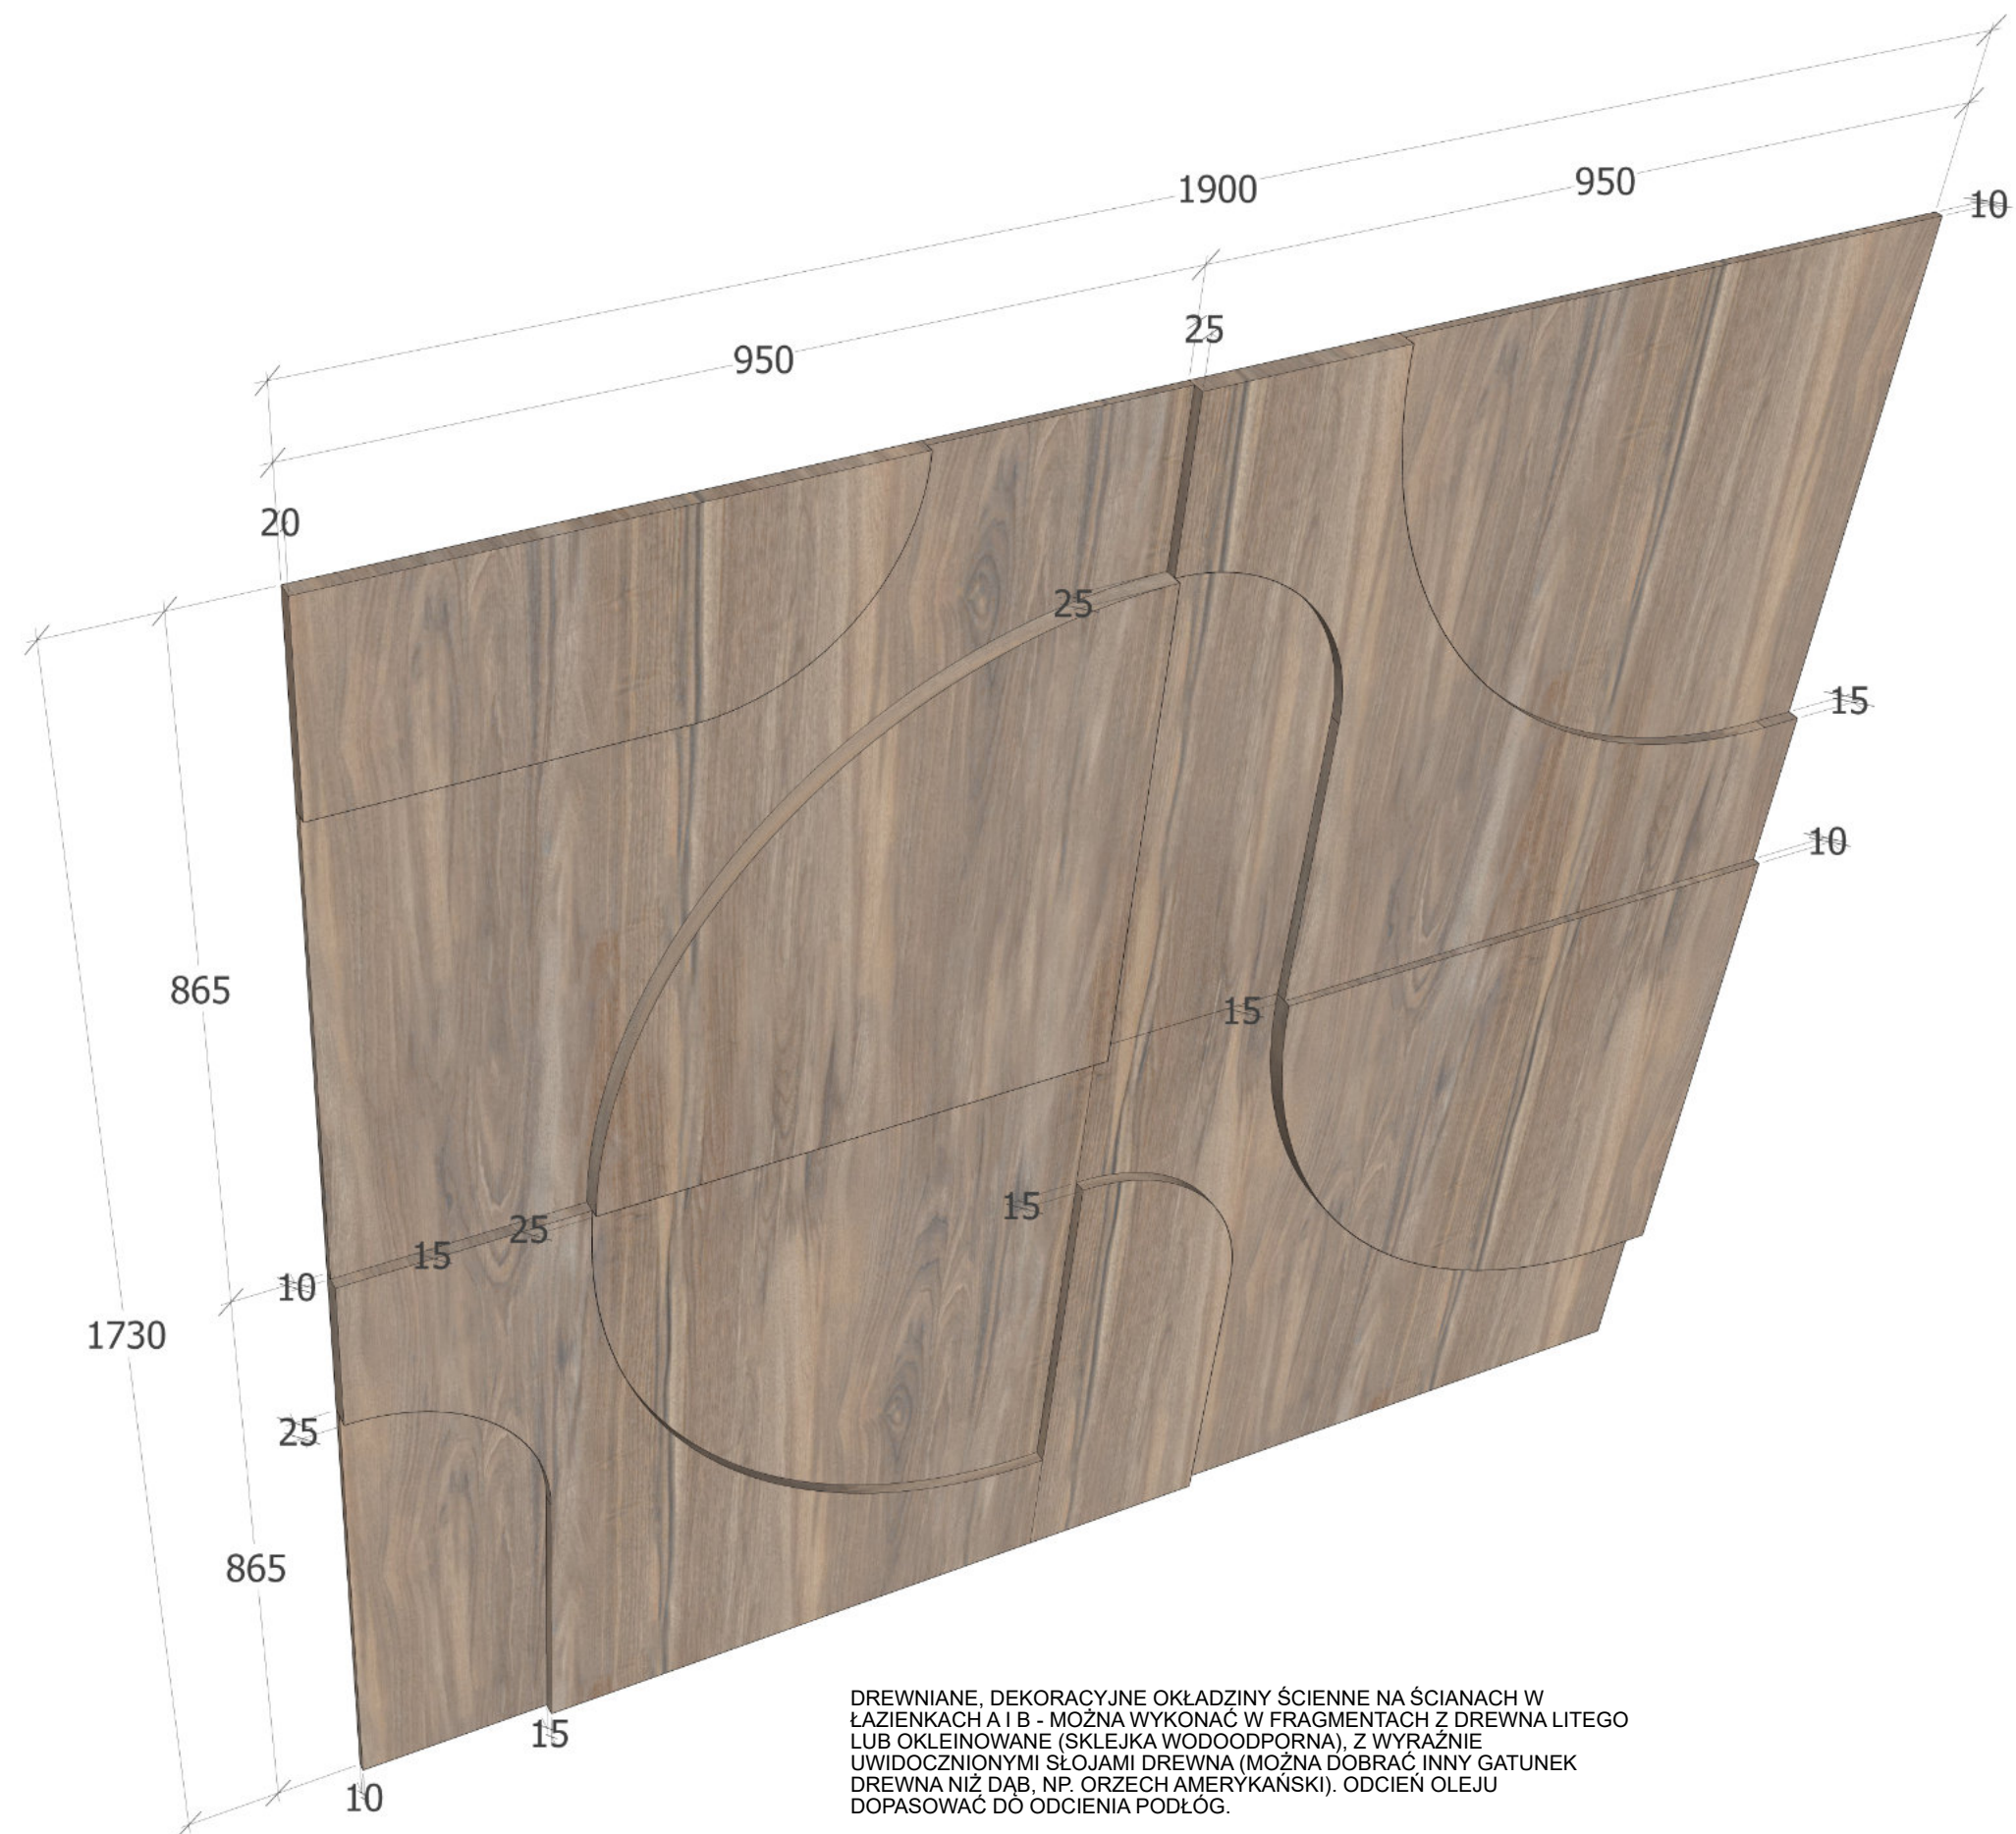


DREWNIANE, DEKORACYJNE OKŁADZINY ŚCIENNE NA ŚCIANACH W ŁAZIENKACH A I B - MOŻNA WYKONAĆ W FRAGMENTACH Z DREWNA LITEGO LUB OKLEINOWANE (SKLEJKA WODOODPORNĄ), Z WYRAŹNIE UWIDOCZNIANYMI SŁOJAMI DREWNA (MOŻNA DOBRAĆ INNY GATUNEK DREWNA NIŻ DĄB, NP. ORZECH AMERYKAŃSKI). ODCIEŃ OLEJU DOPASOWAĆ DO ODCIENIA PODŁÓG.





UWAGA! WYMIARY W mm!

DEKORACJA ŚCIENNA - ŁAZIENKA A

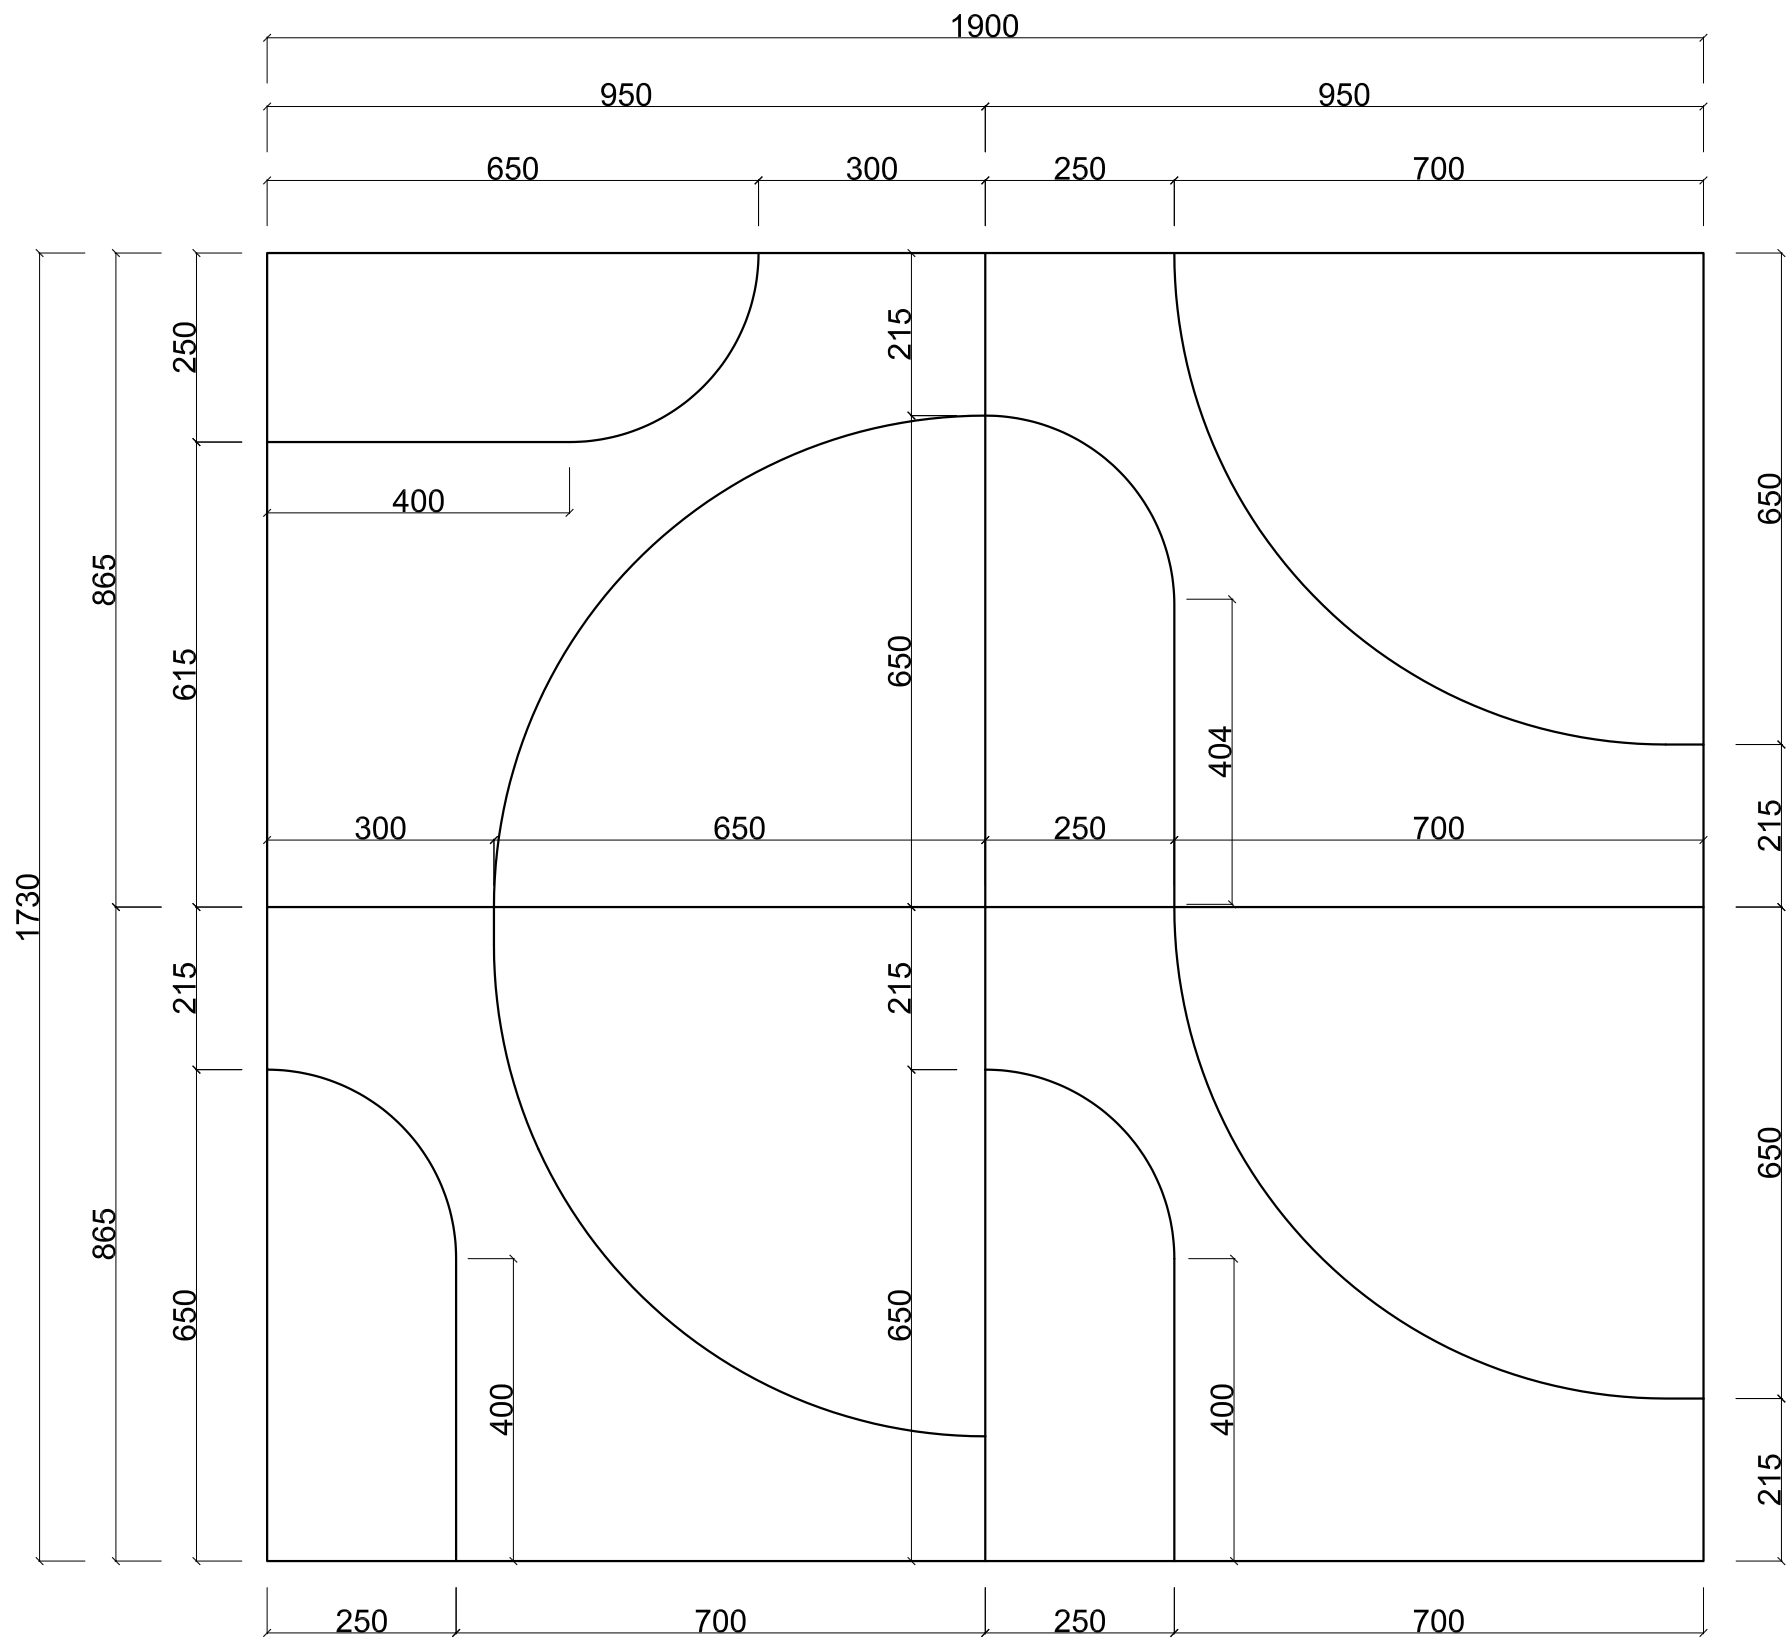


UWAGA! WYMIARY W mm!

DEKORACJA ŚCIENNA - ŁAZIENKA A

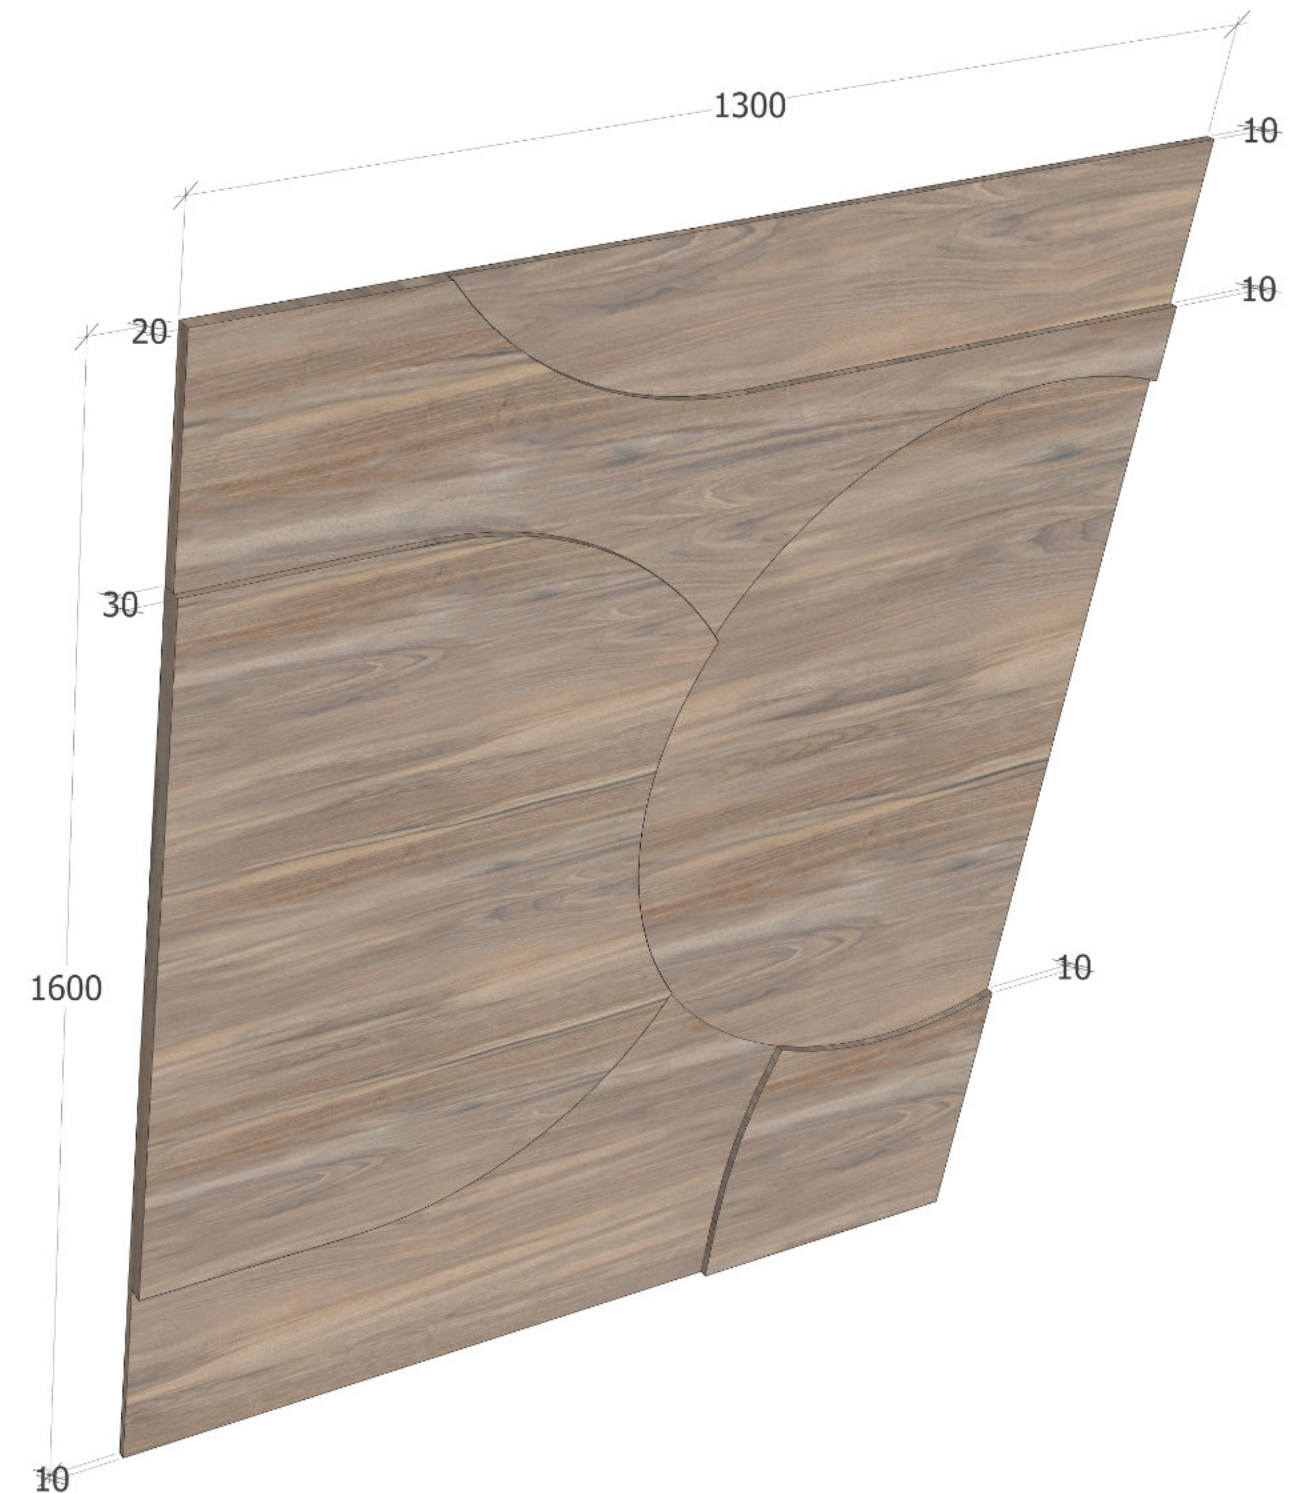
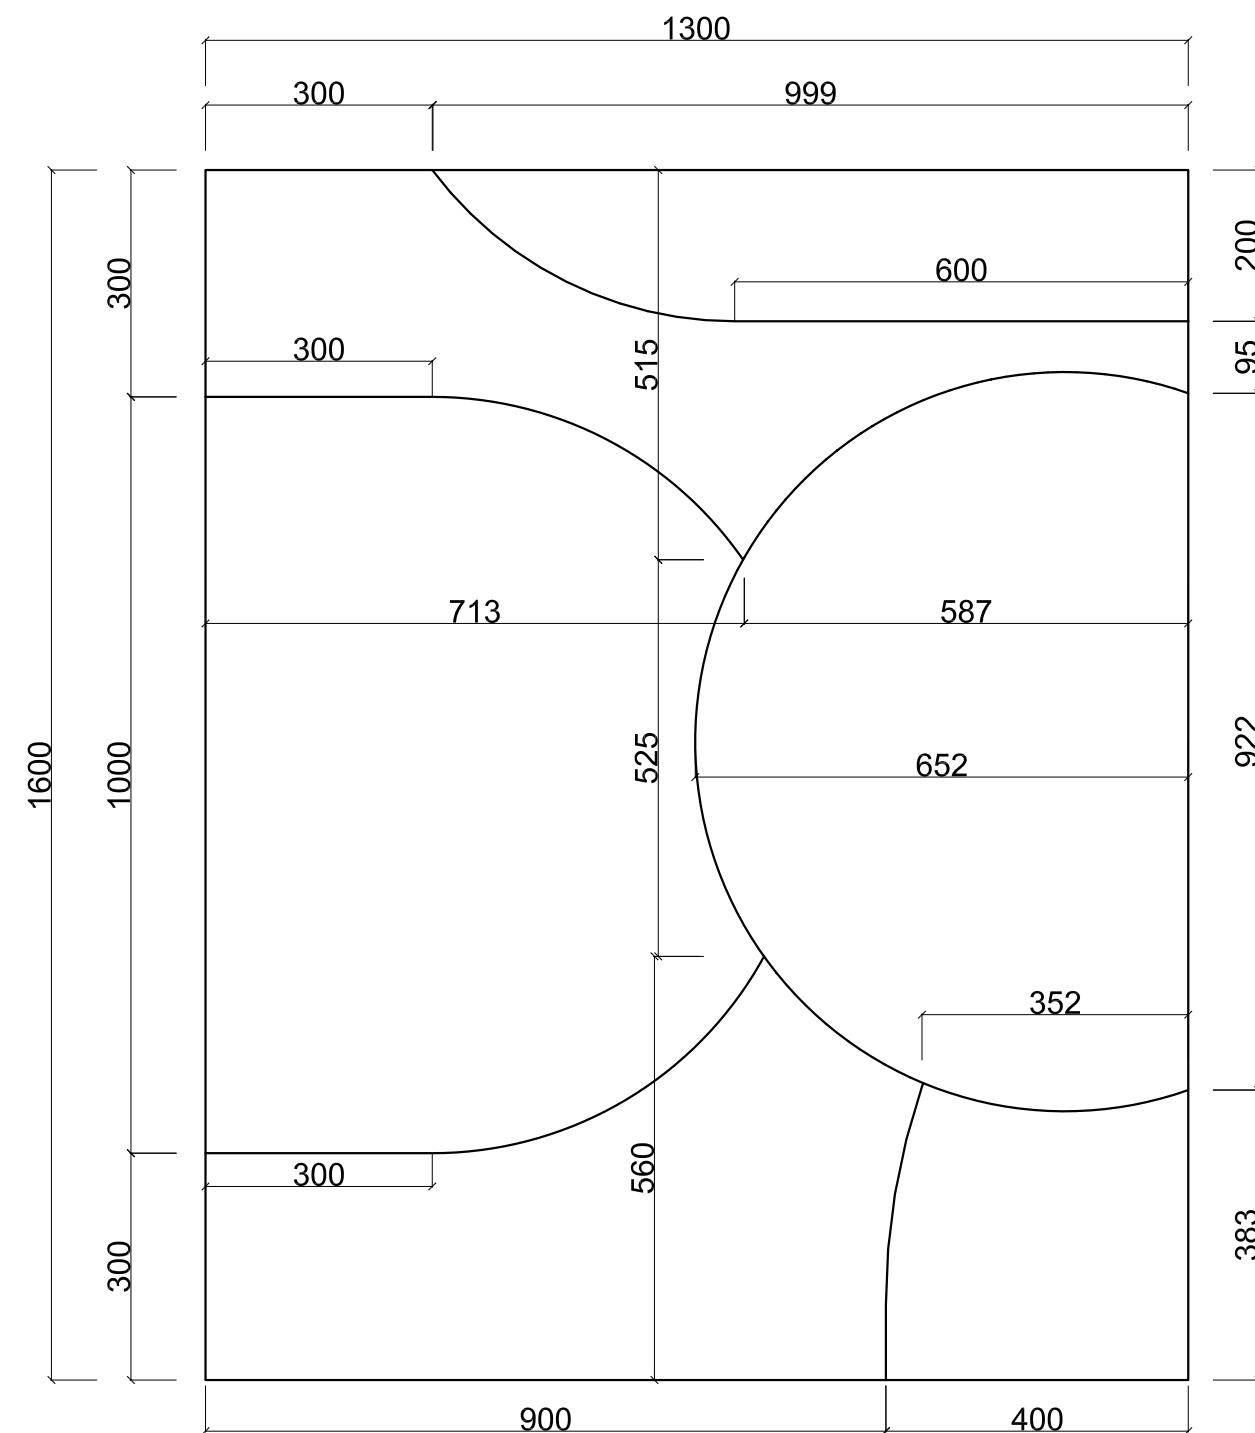




DREWNIANE, DEKORACYJNE OKŁADZINY ŚCIENNE NA ŚCIANACH W ŁAZIENKACH A I B - MOŻNA WYKONAĆ W FRAGMENTACH Z DREWNA LITEGO LUB OKLEINOWANE (SKLEJKA WODOODPORNĄ), Z WYRAŹNIE UWIDOCZNIIONYMI SŁOJAMI DREWNA (MOŻNA DOBRAĆ INNY GATUNEK DREWNA NIŻ DĄB, NP. ORZECH AMERYKANSKI). ODCIEŃ OLEJU DOPASOWAĆ DO ODCIENIA PODŁÓG.

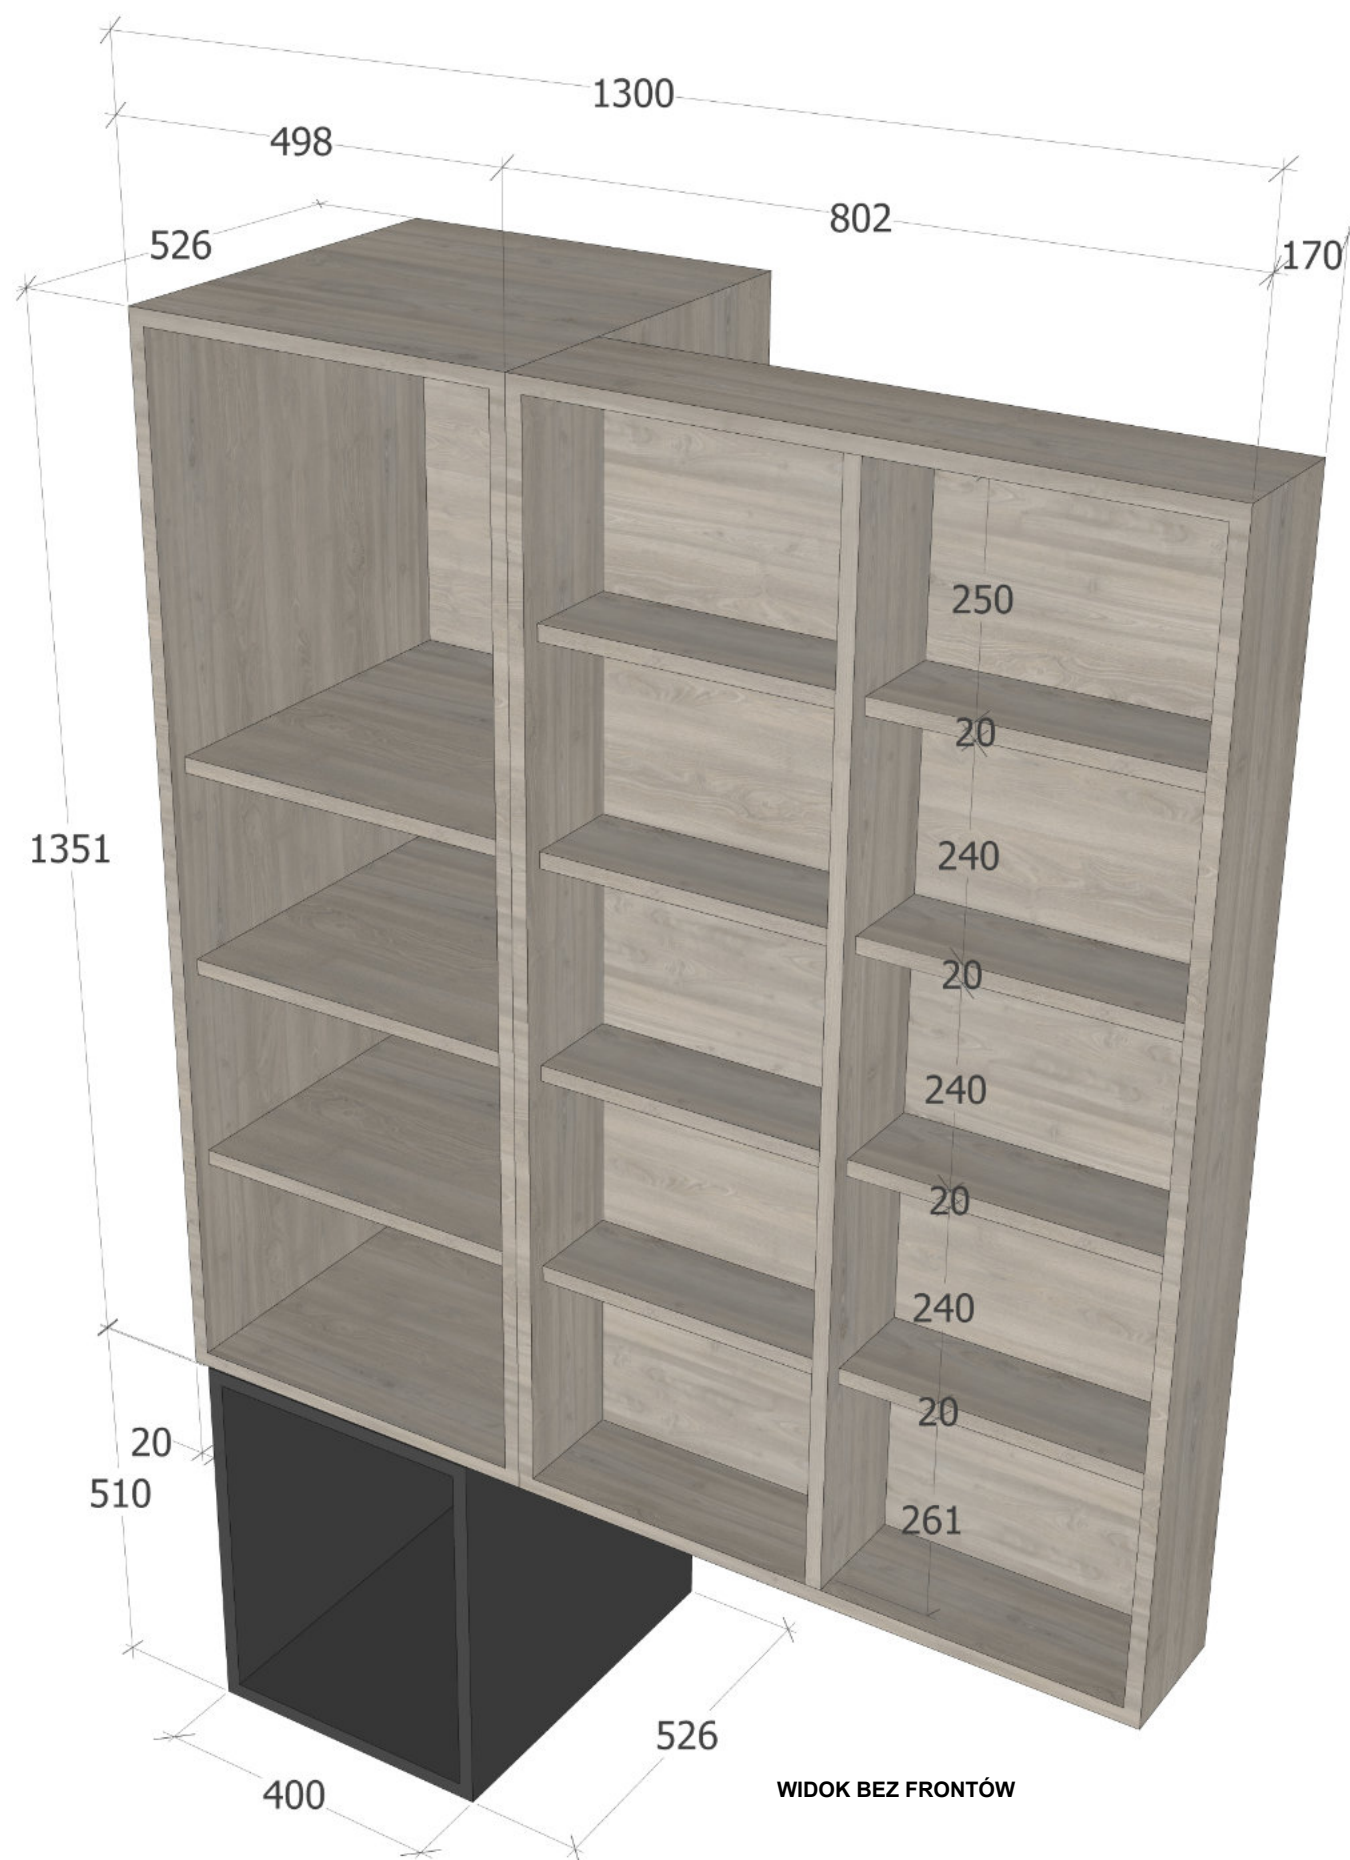

UWAGA! WYMIARY W mm!

SZAFKA ŚCIENNA - ŁAZIENKA B

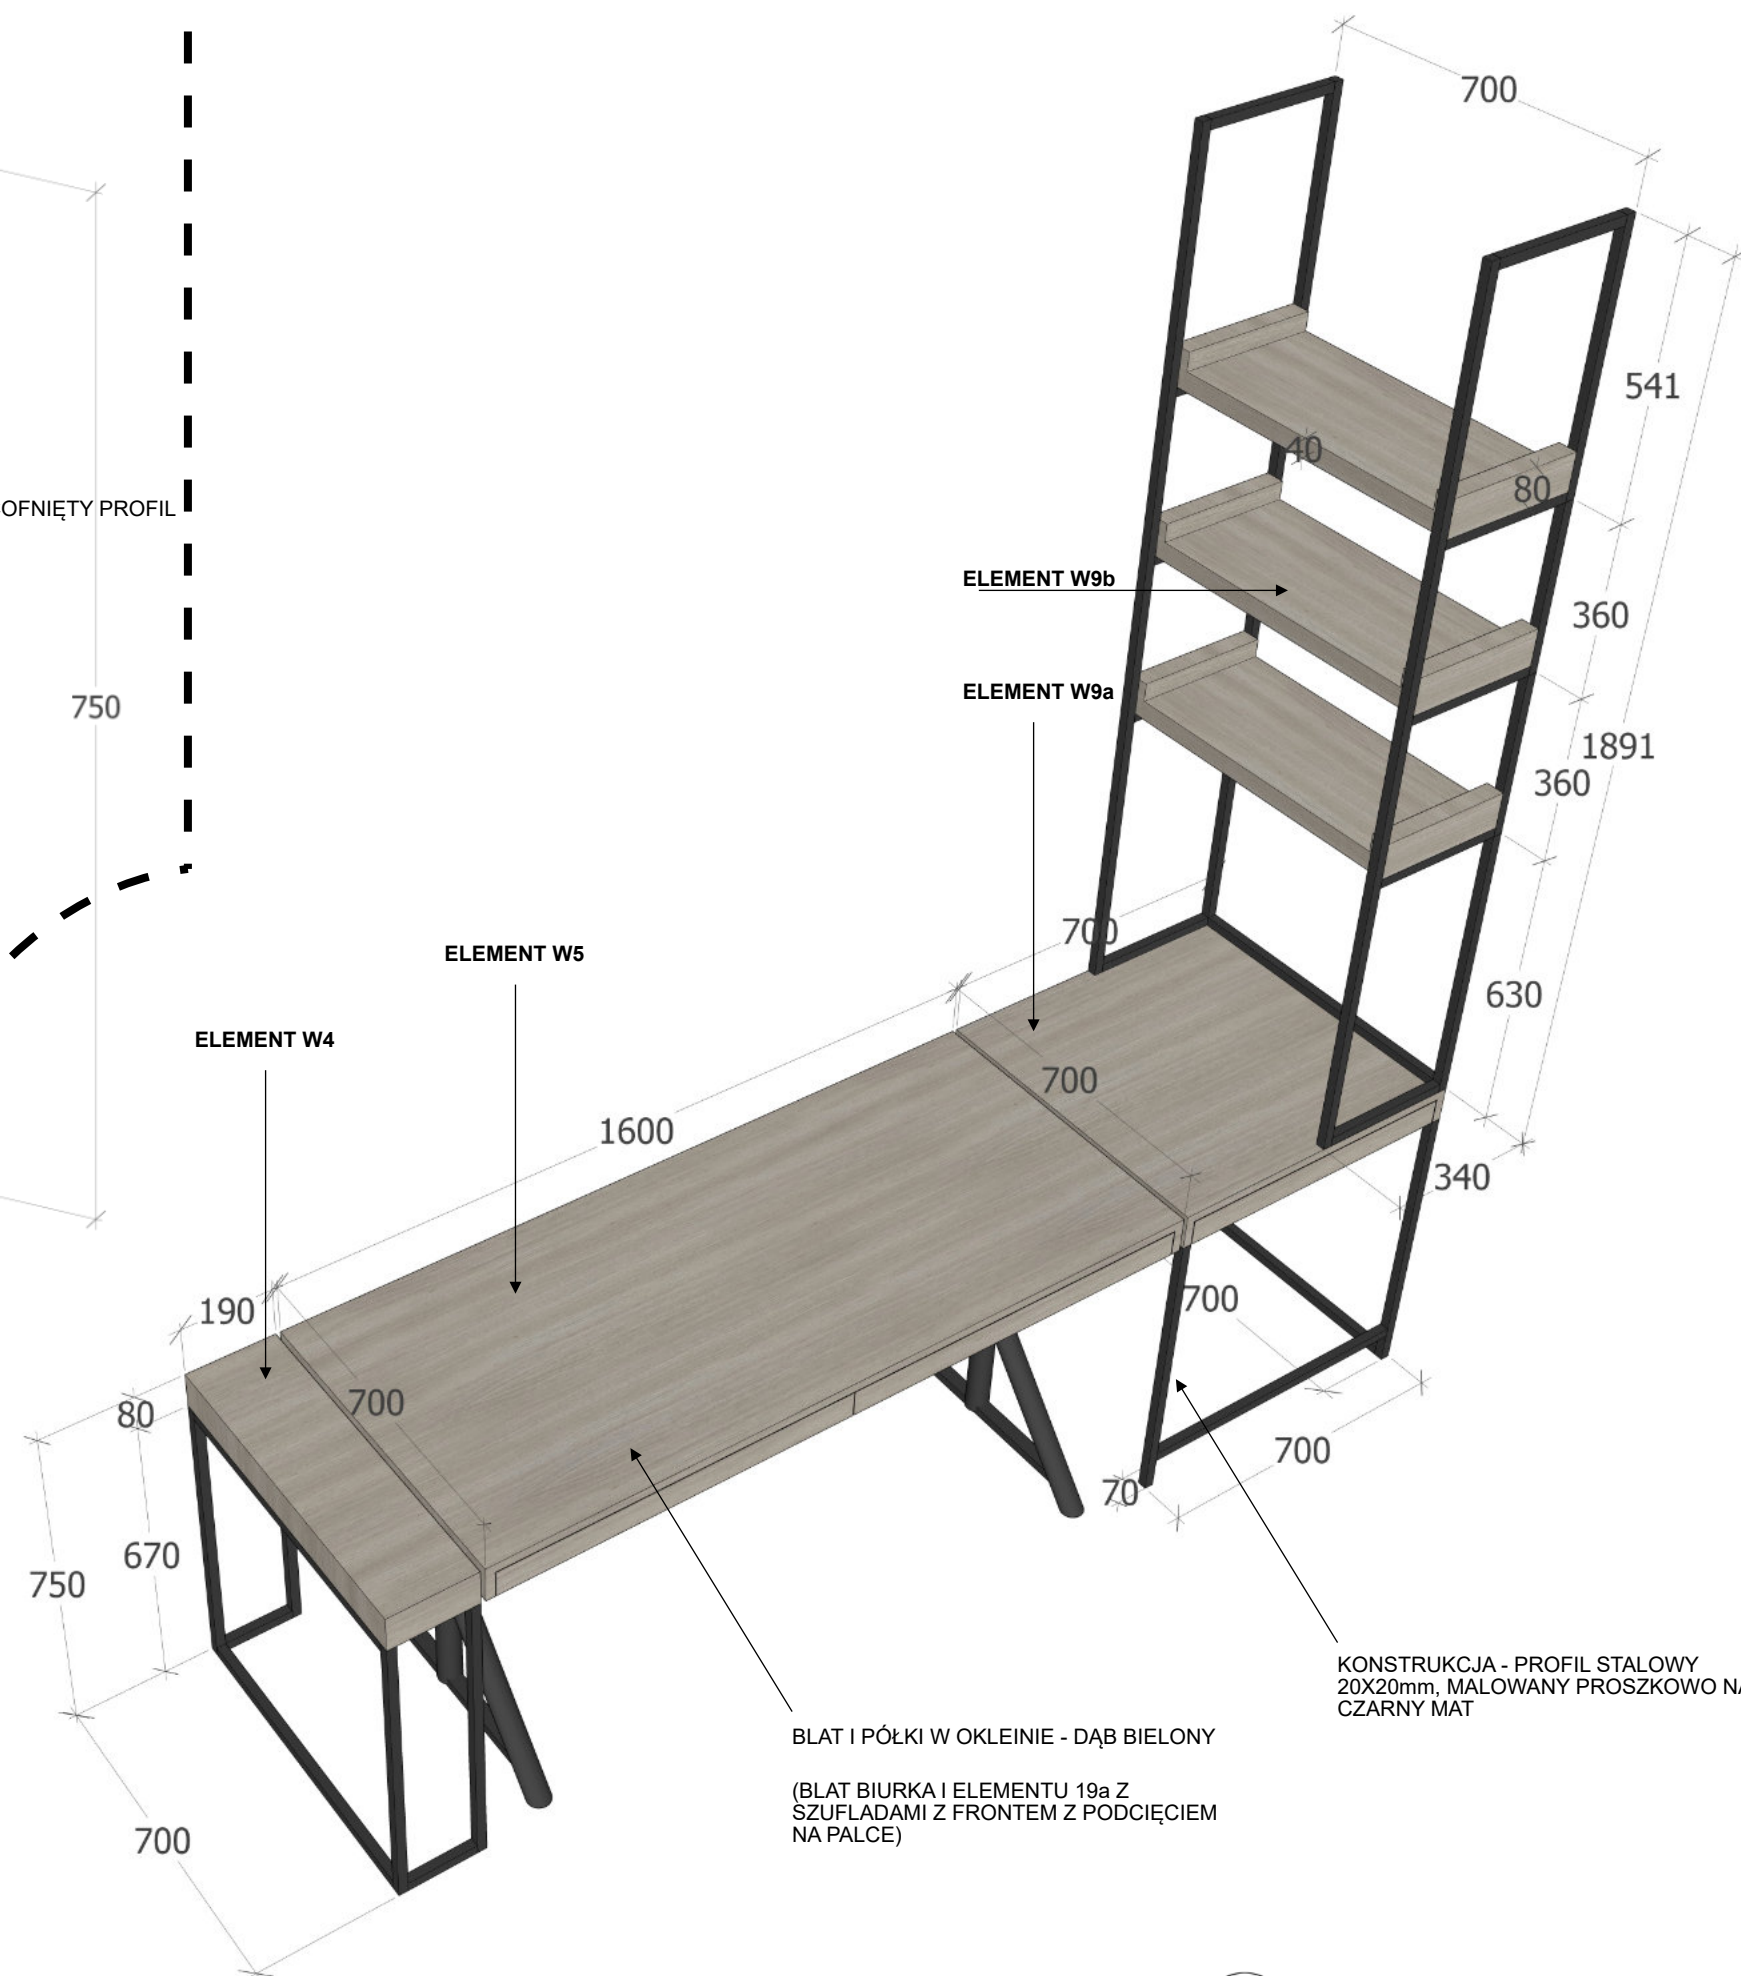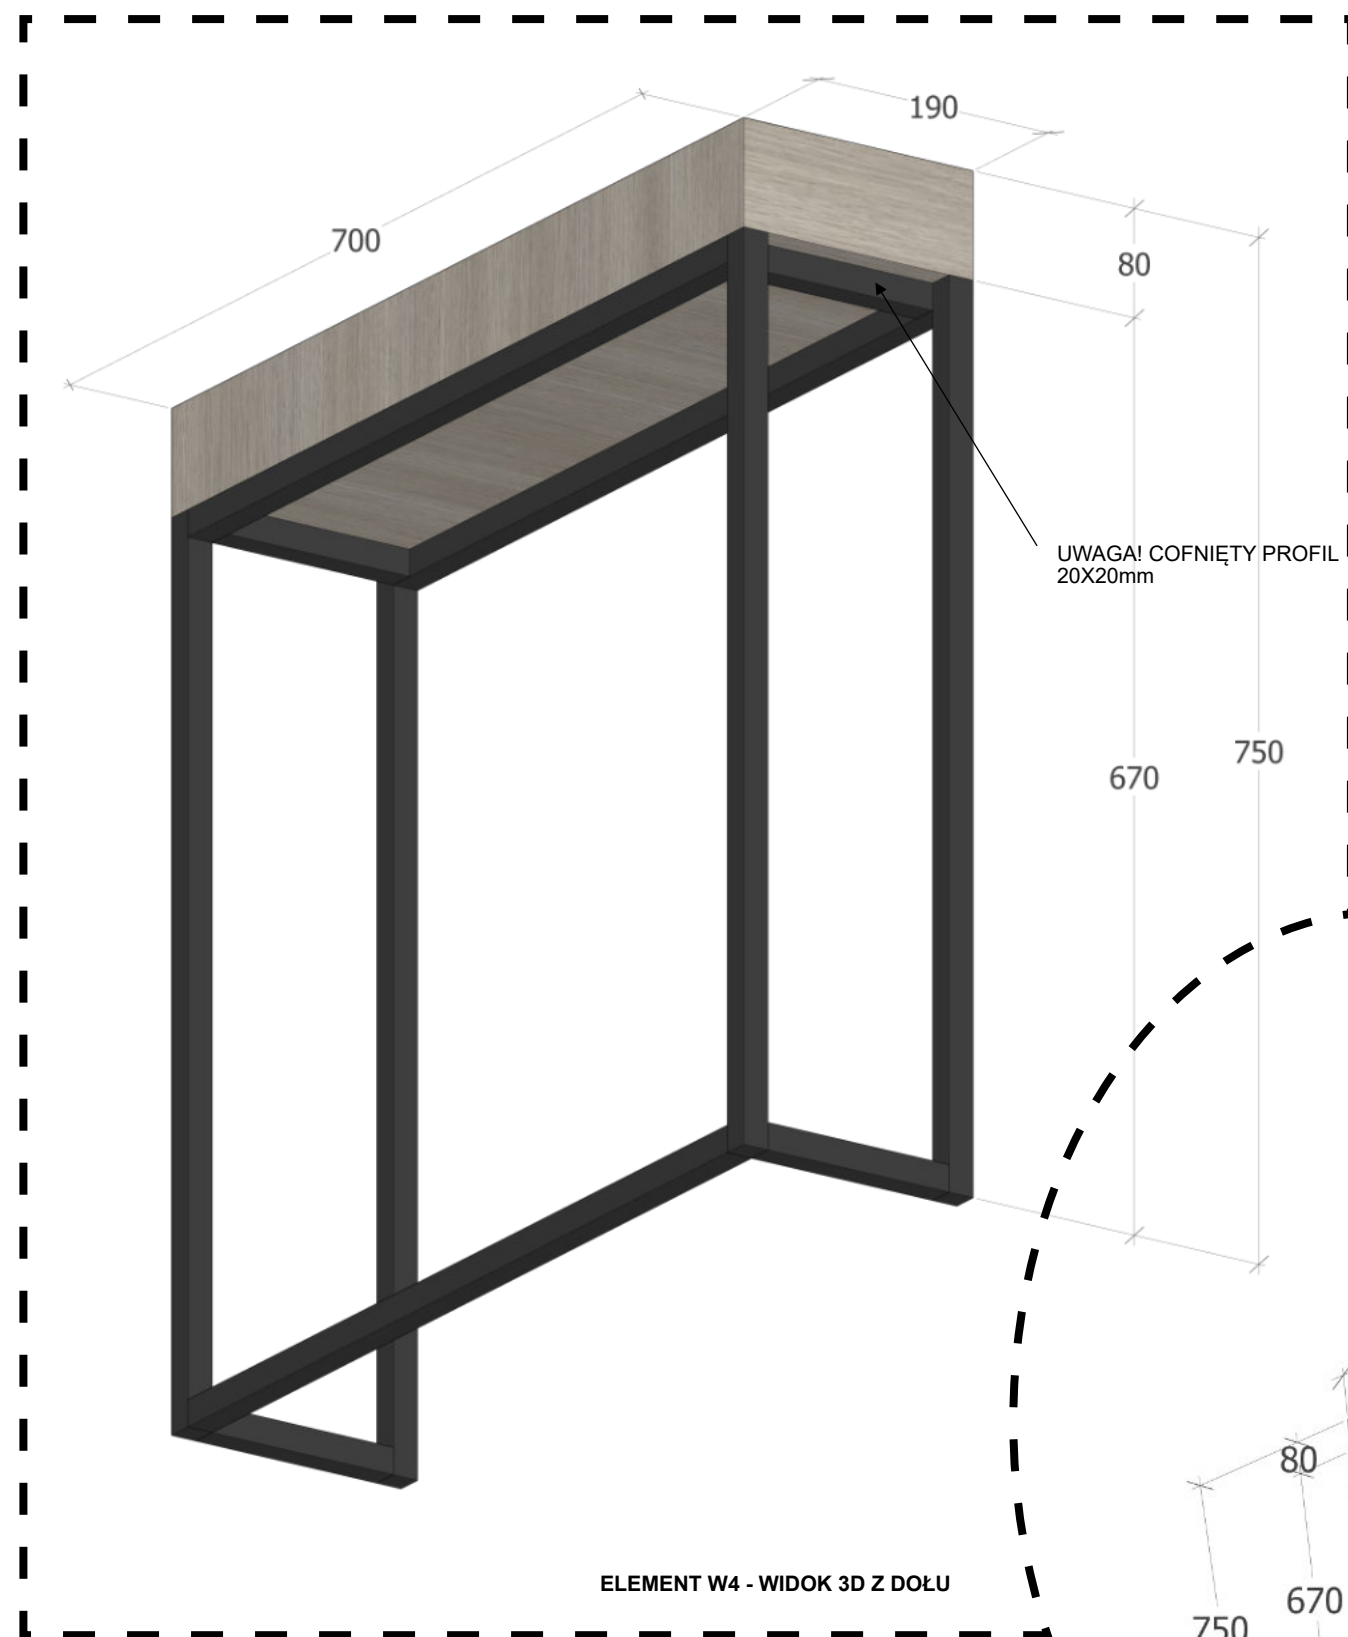


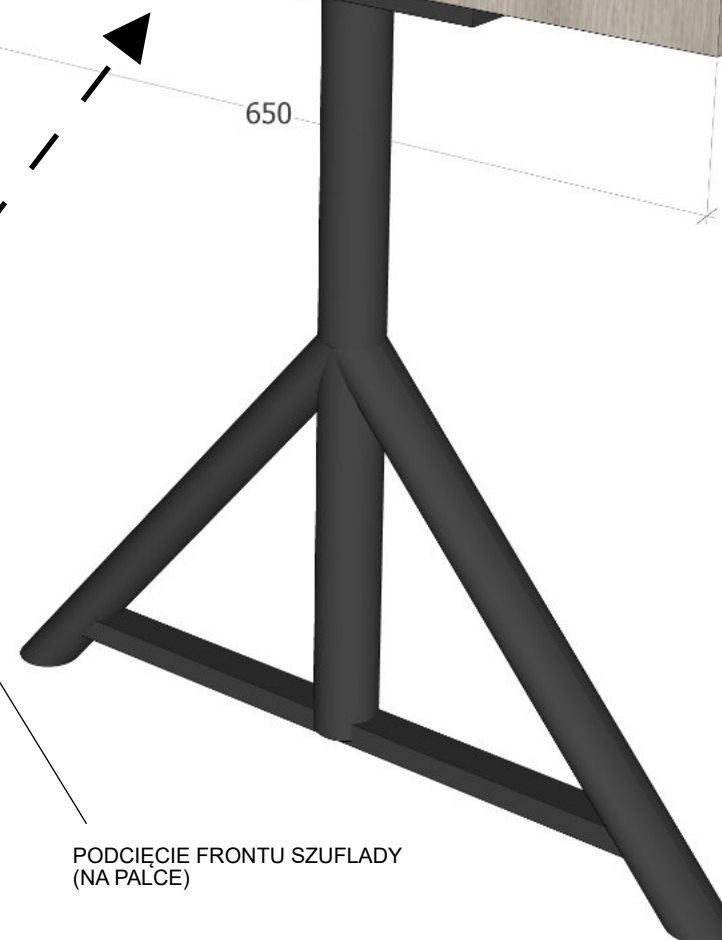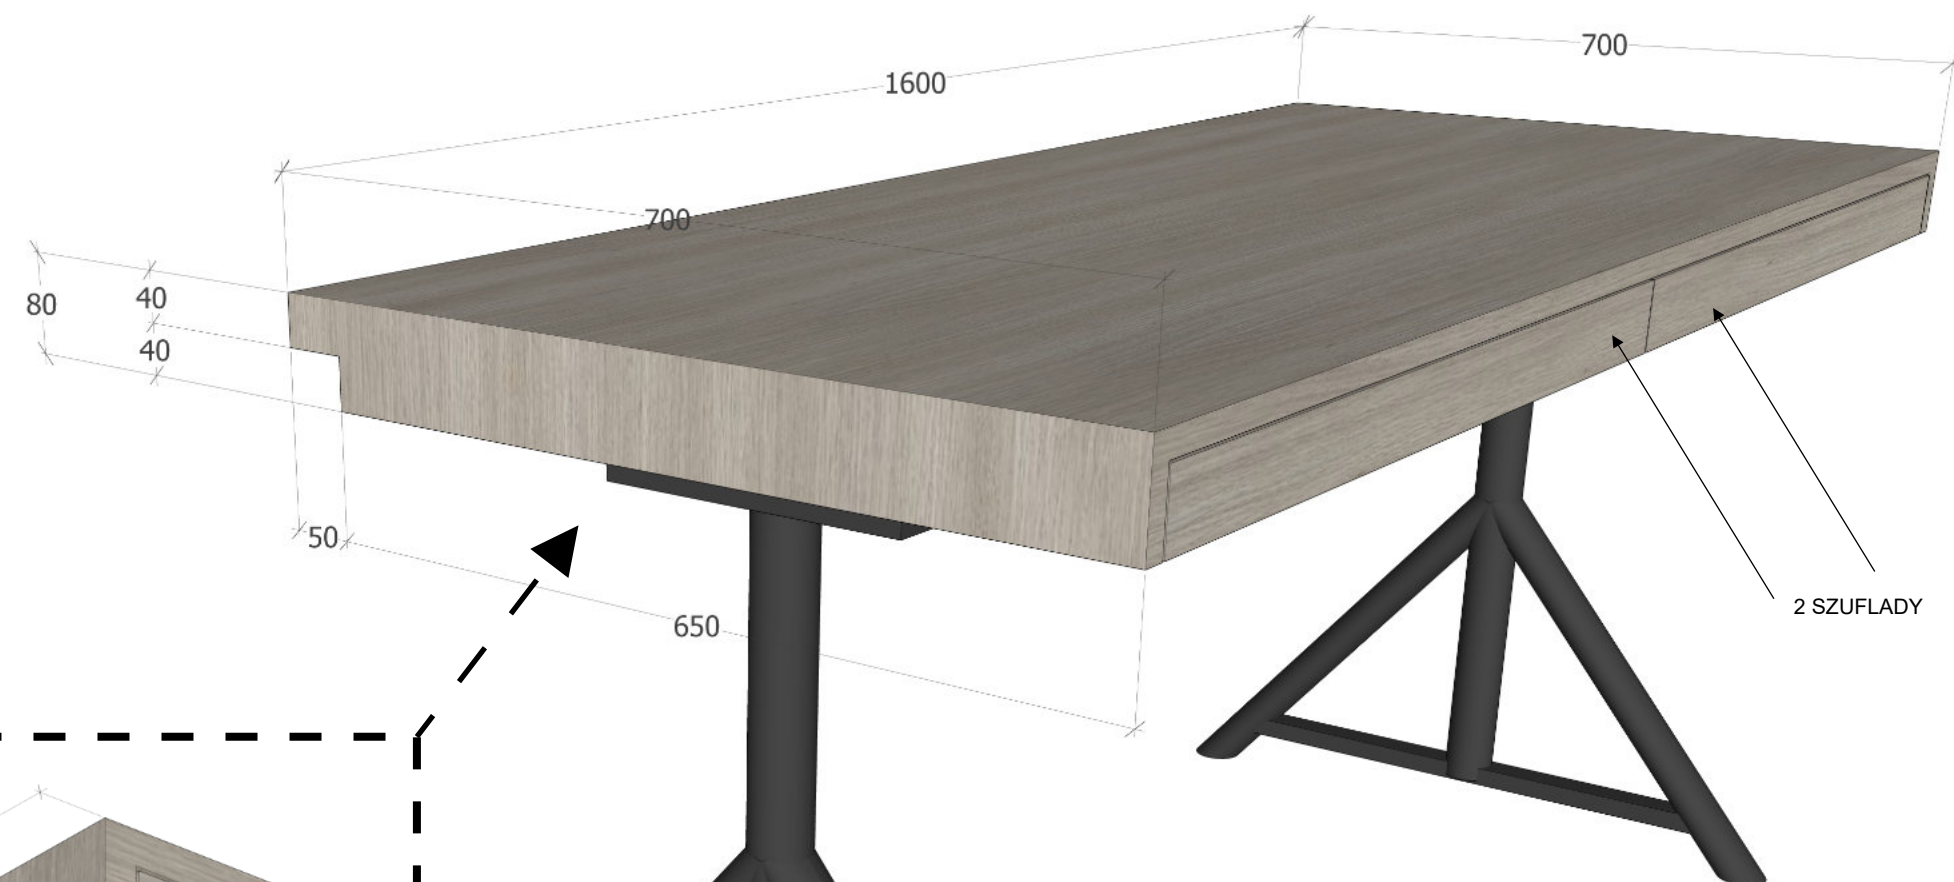

ELEMENT W5


BIURKO Z BLATEM DREWNIANYM 160x70cm, Z SZUFLADĄ (DĄB BIELONY) - STELAŻ Z REGULACJĄ WYSOKOŚCI W KOLORZE CZARNYM (NP. IKEA TROTEN)

PODCIĘCIE FRONTU SZUFLADY
(NA PALCE)

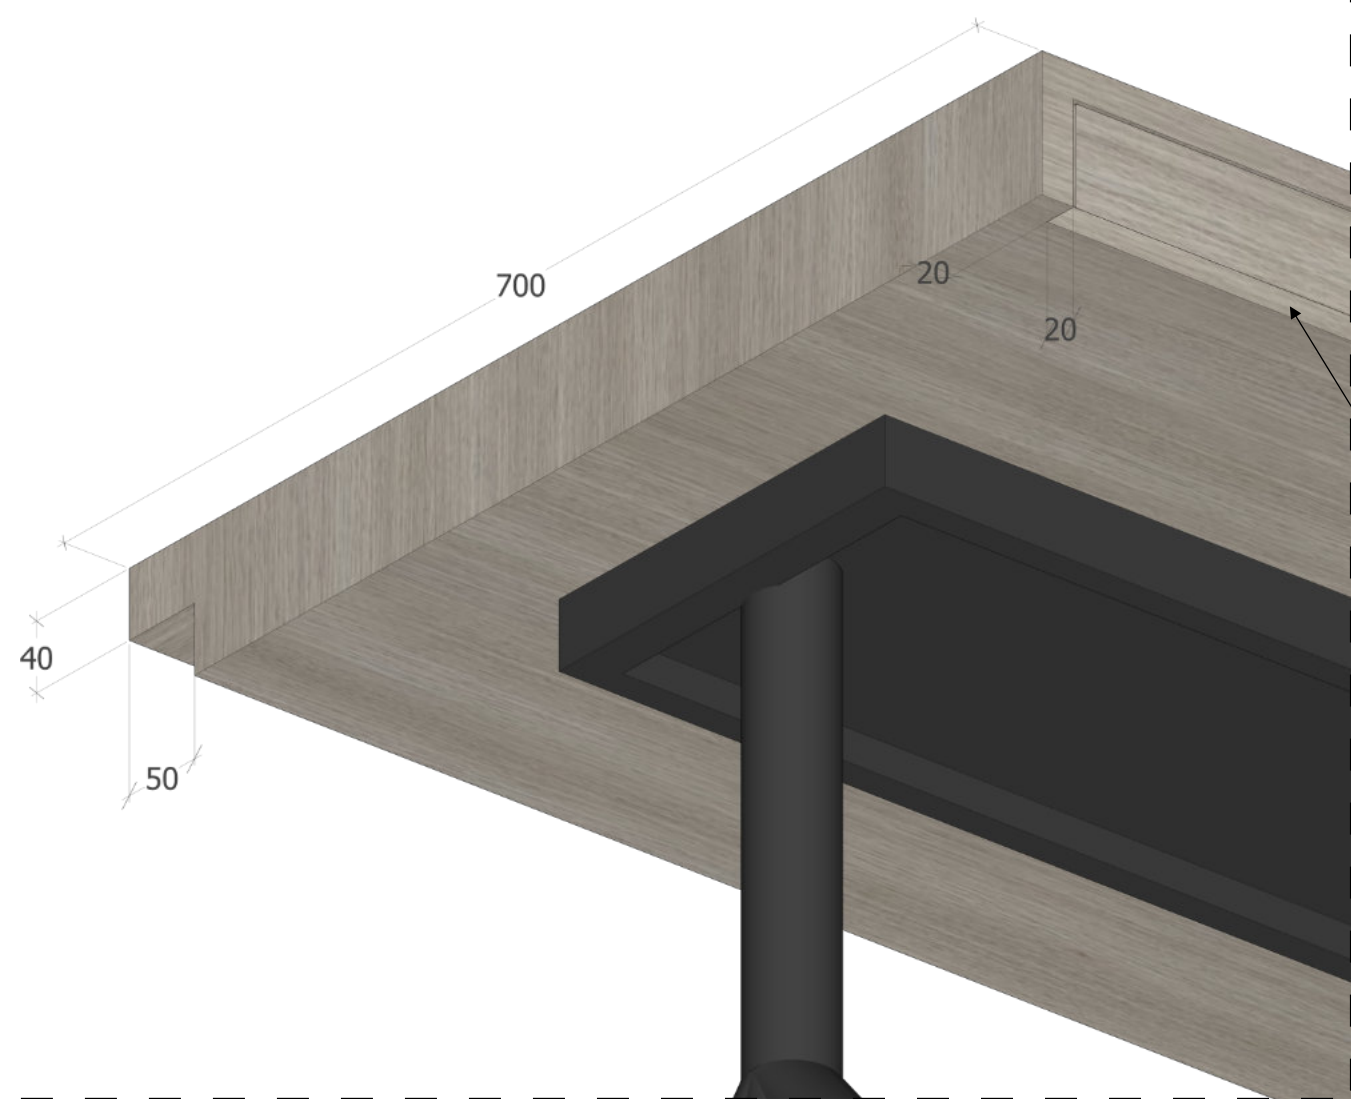


UWAGA! WYMIARY W mm!

MEBLE W PRACOWNI

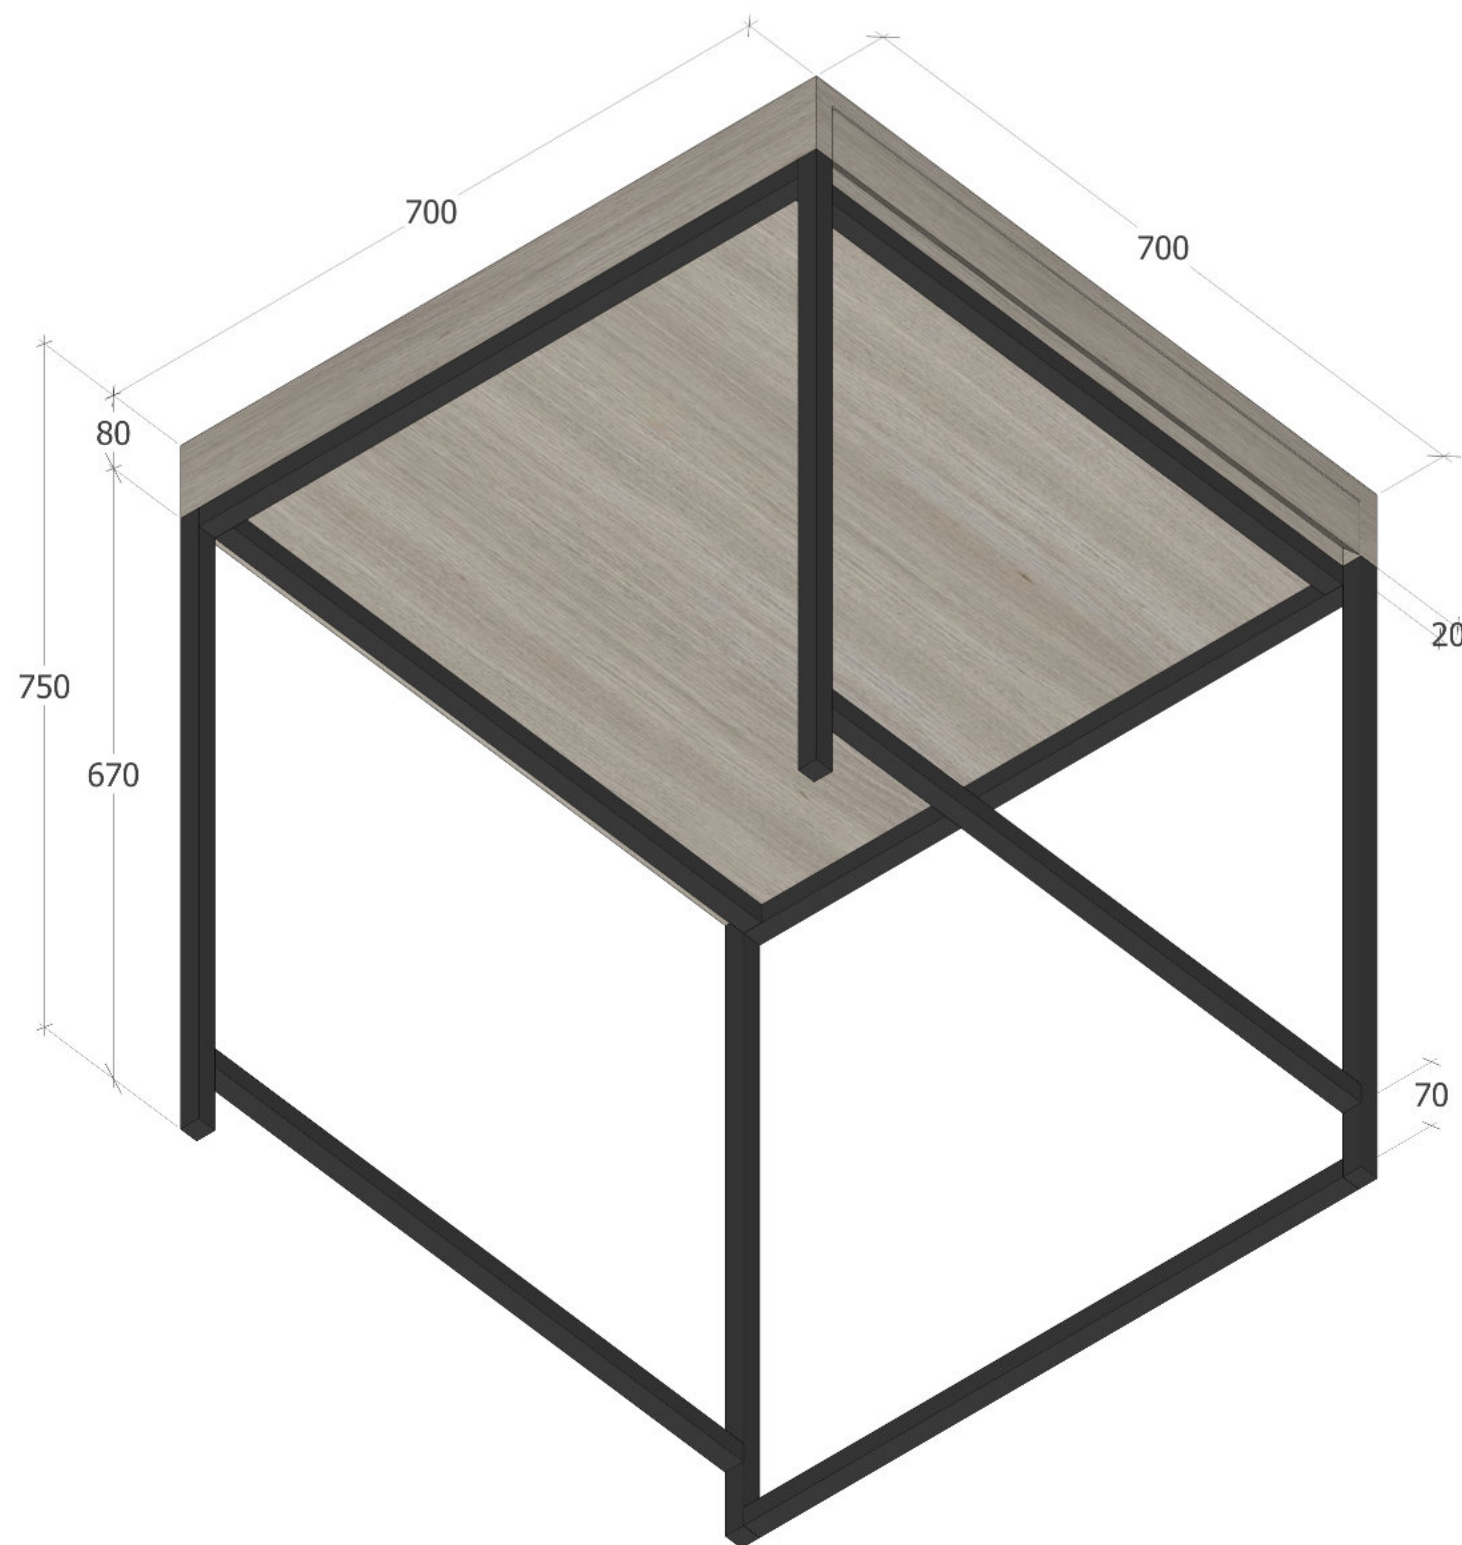

ELEMENT W9a - WIDOK 3D Z DOŁU

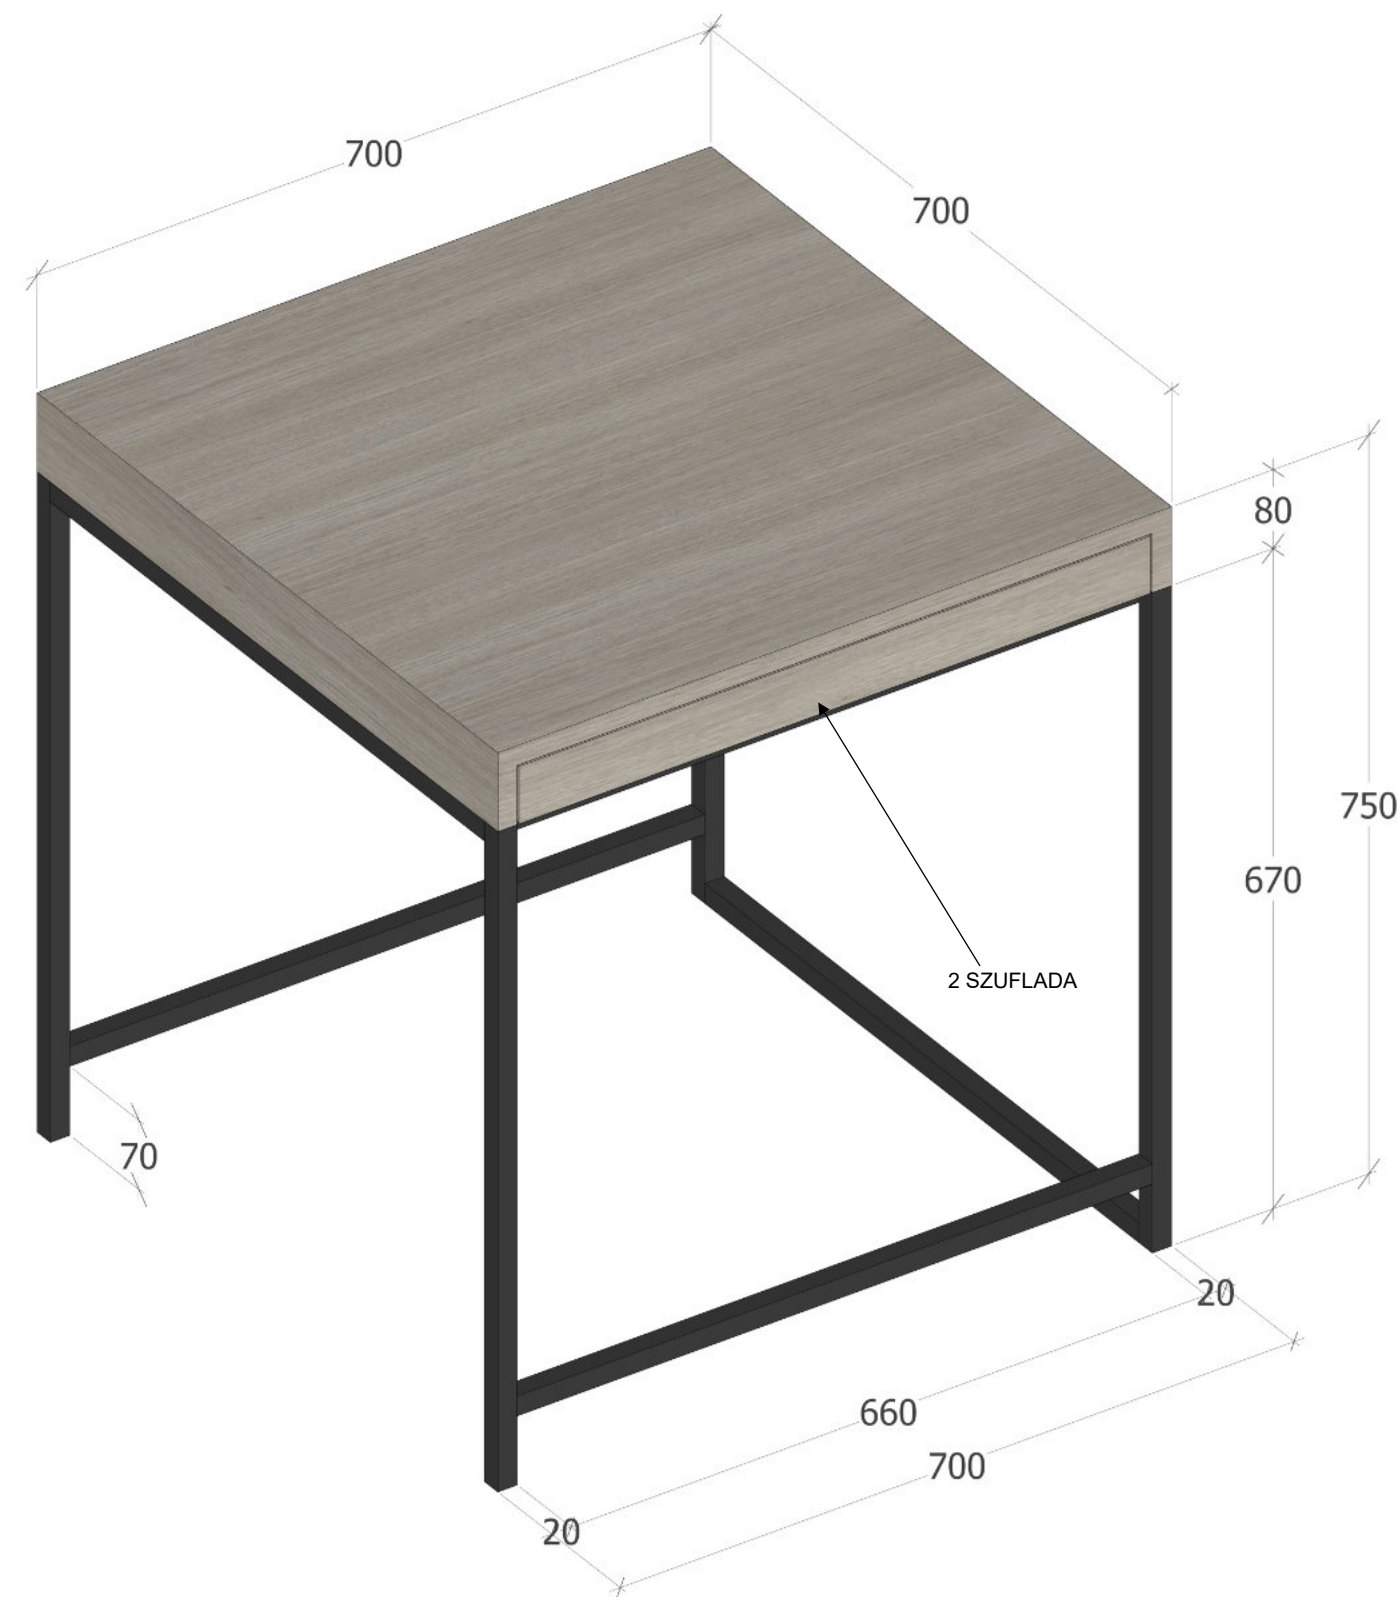


ELEMENT W9a - WIDOK 3D Z GÓRY




UWAGA! WYMIARY W mm!

MEBLE W PRACOWNI

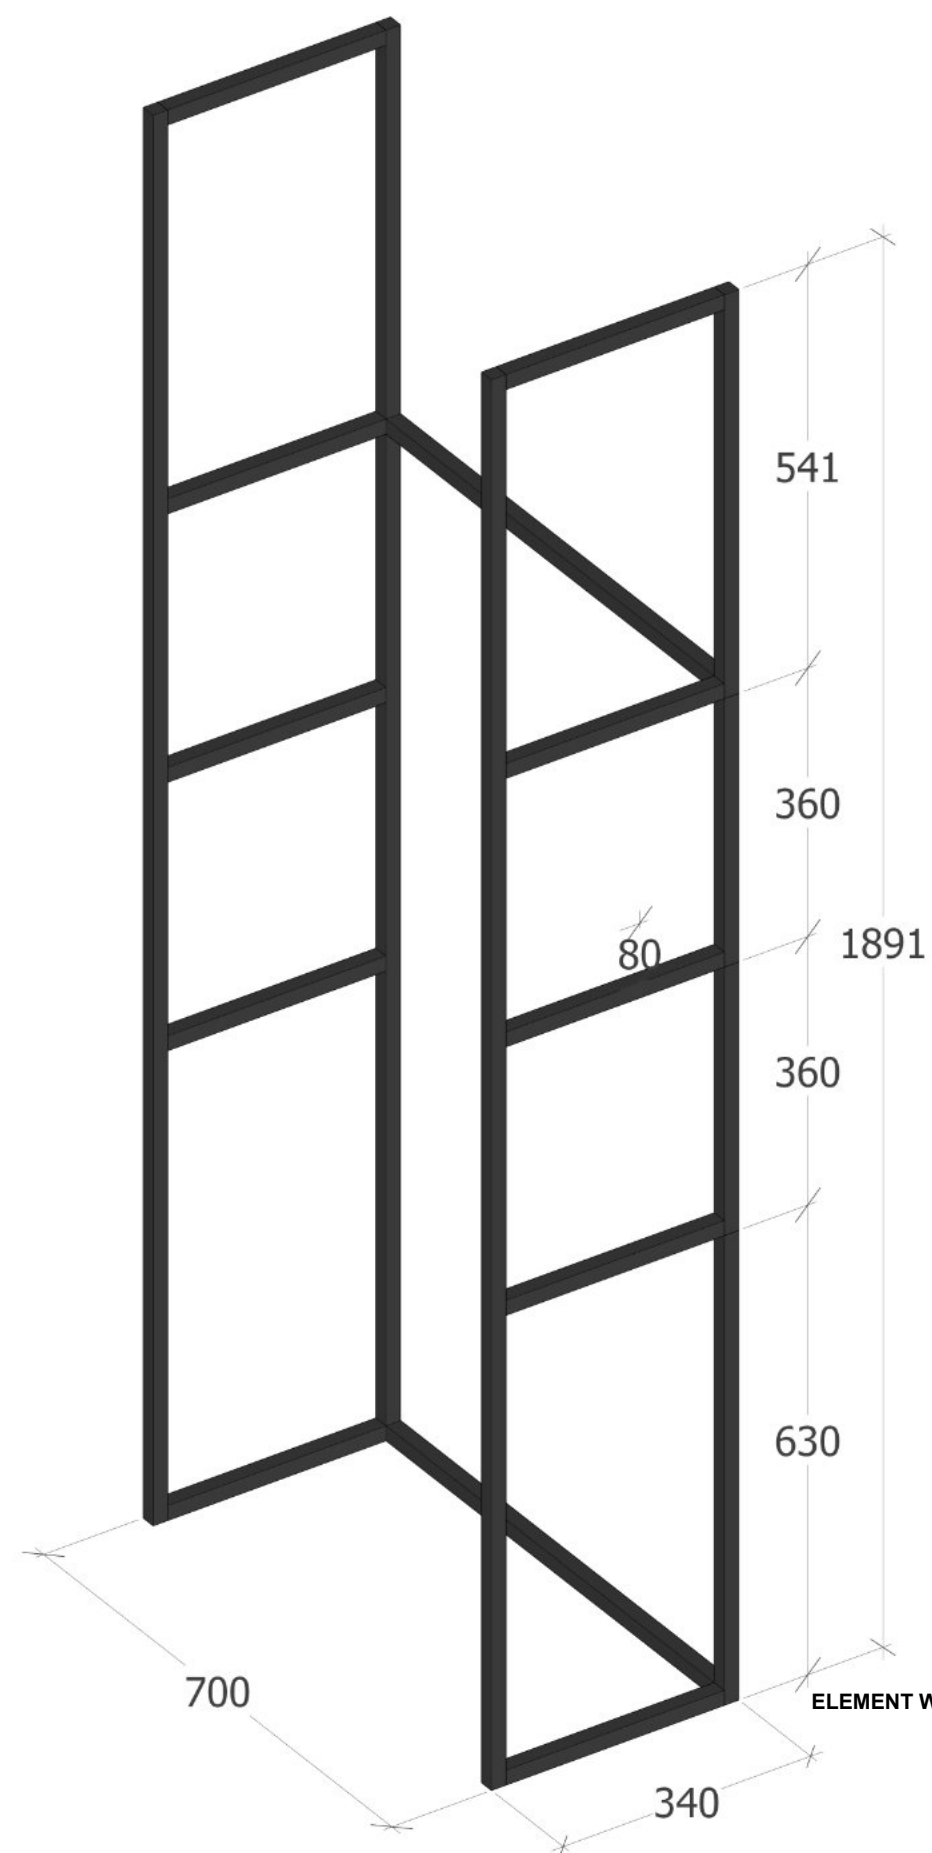

ELEMENT W9b - WIDOK BEZ PÓLEK

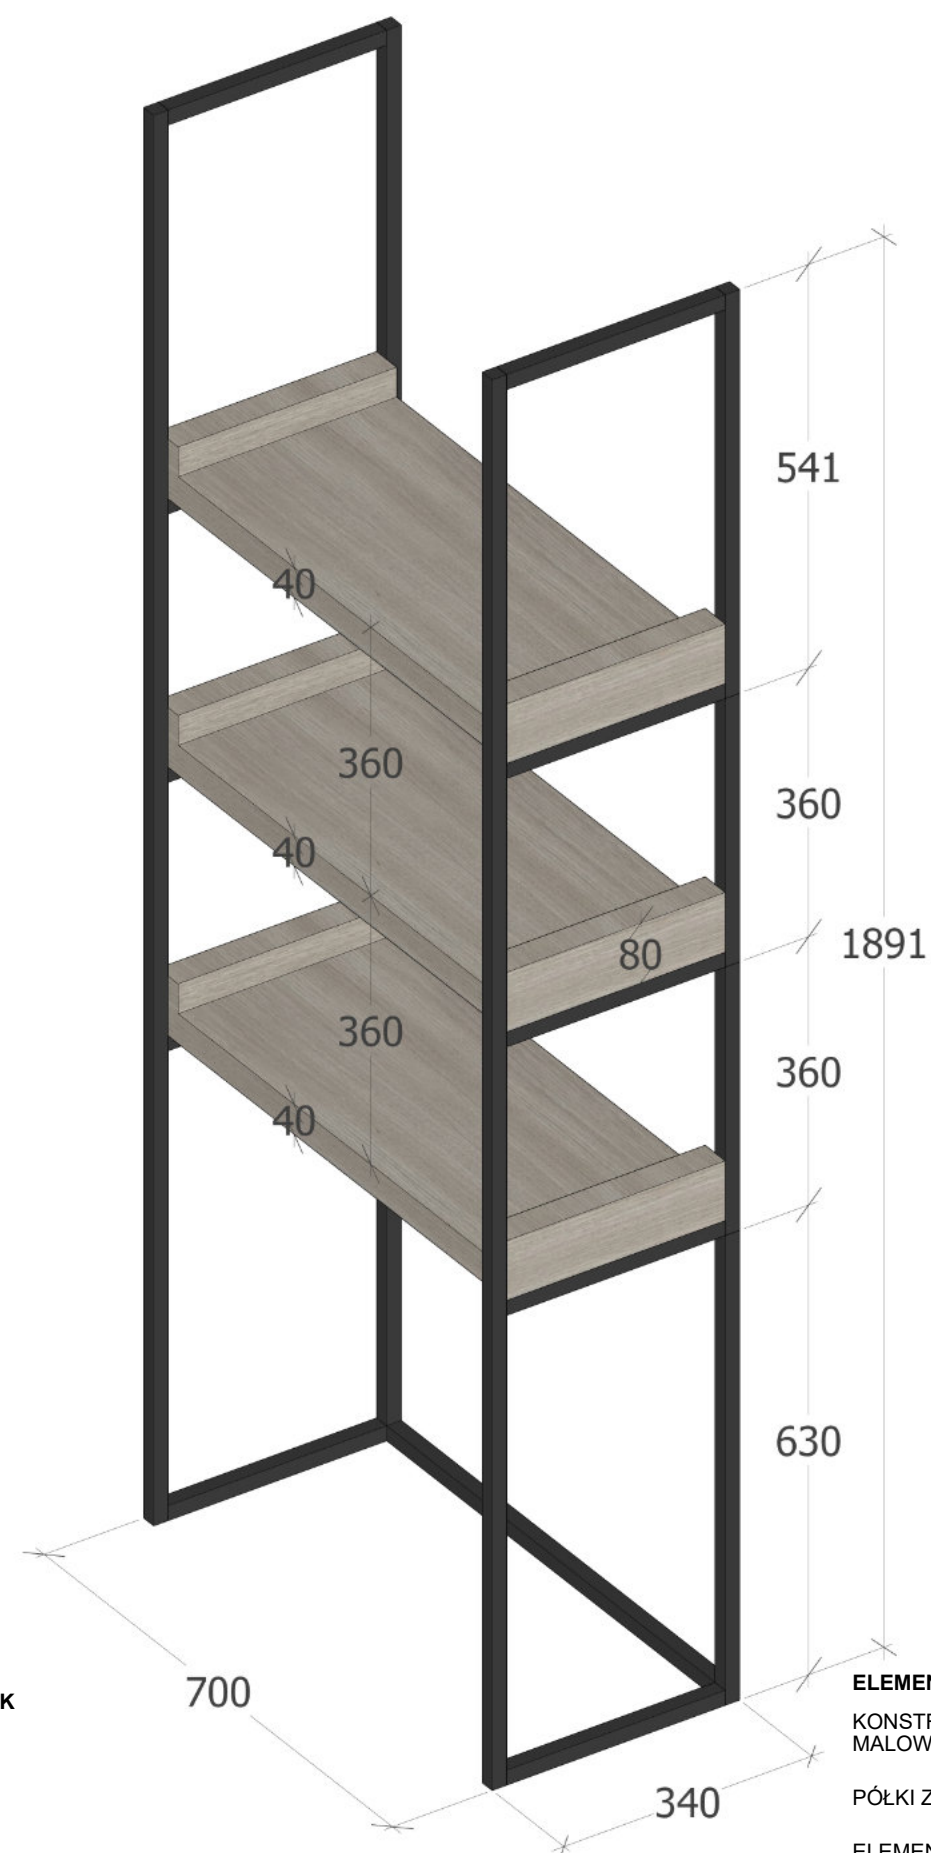

ELEMENT W9b

KONSTRUKCJA Z PROF. STAL. 20x20mm,
MAŁOWANYCH PROSZKOWO NA CZARNY MAT.


PÓŁKI Z PŁYTY MEBLOWEJ (OKLEINA DĄB BIELONY)

ELEMENT W9b POWINIEN ZOSTAĆ NA STAŁE
PRZYMOCOWANY DO ELEMENTU W9a, ORAZ
ZAKOTWIONY DO ŚCIANY ŚRUBĄ ROZPOROWĄ




UWAGA! WYMIARY W mm!

MEBLE W PRACOWNI

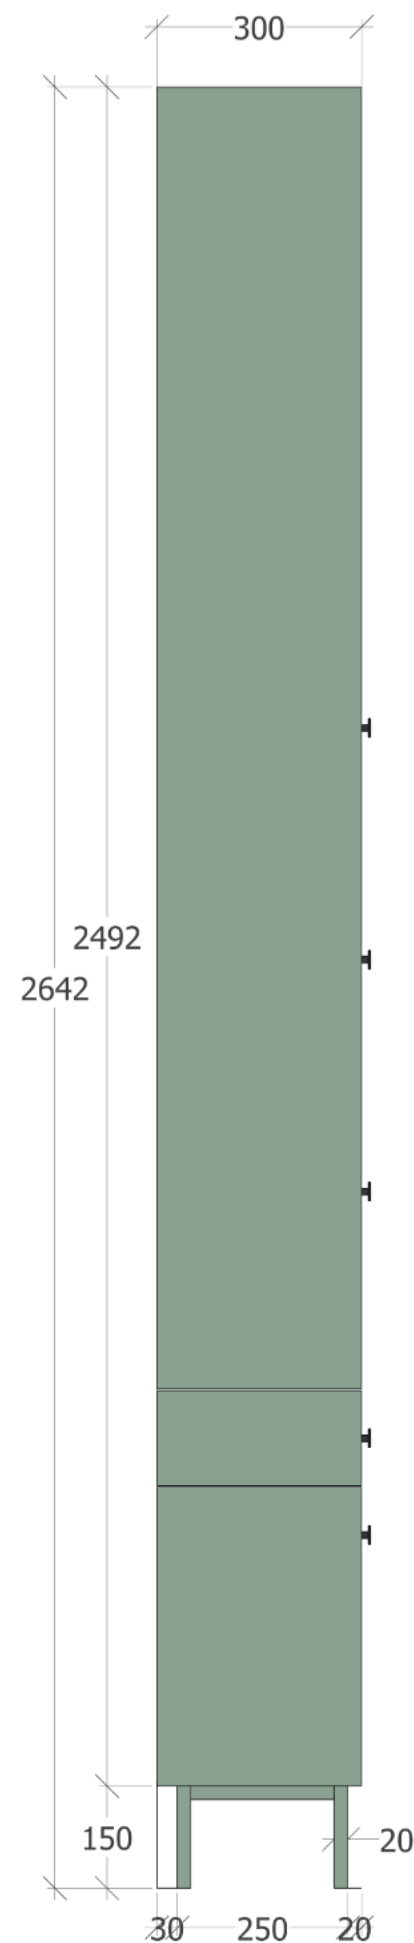

WIDOK Z BOKU

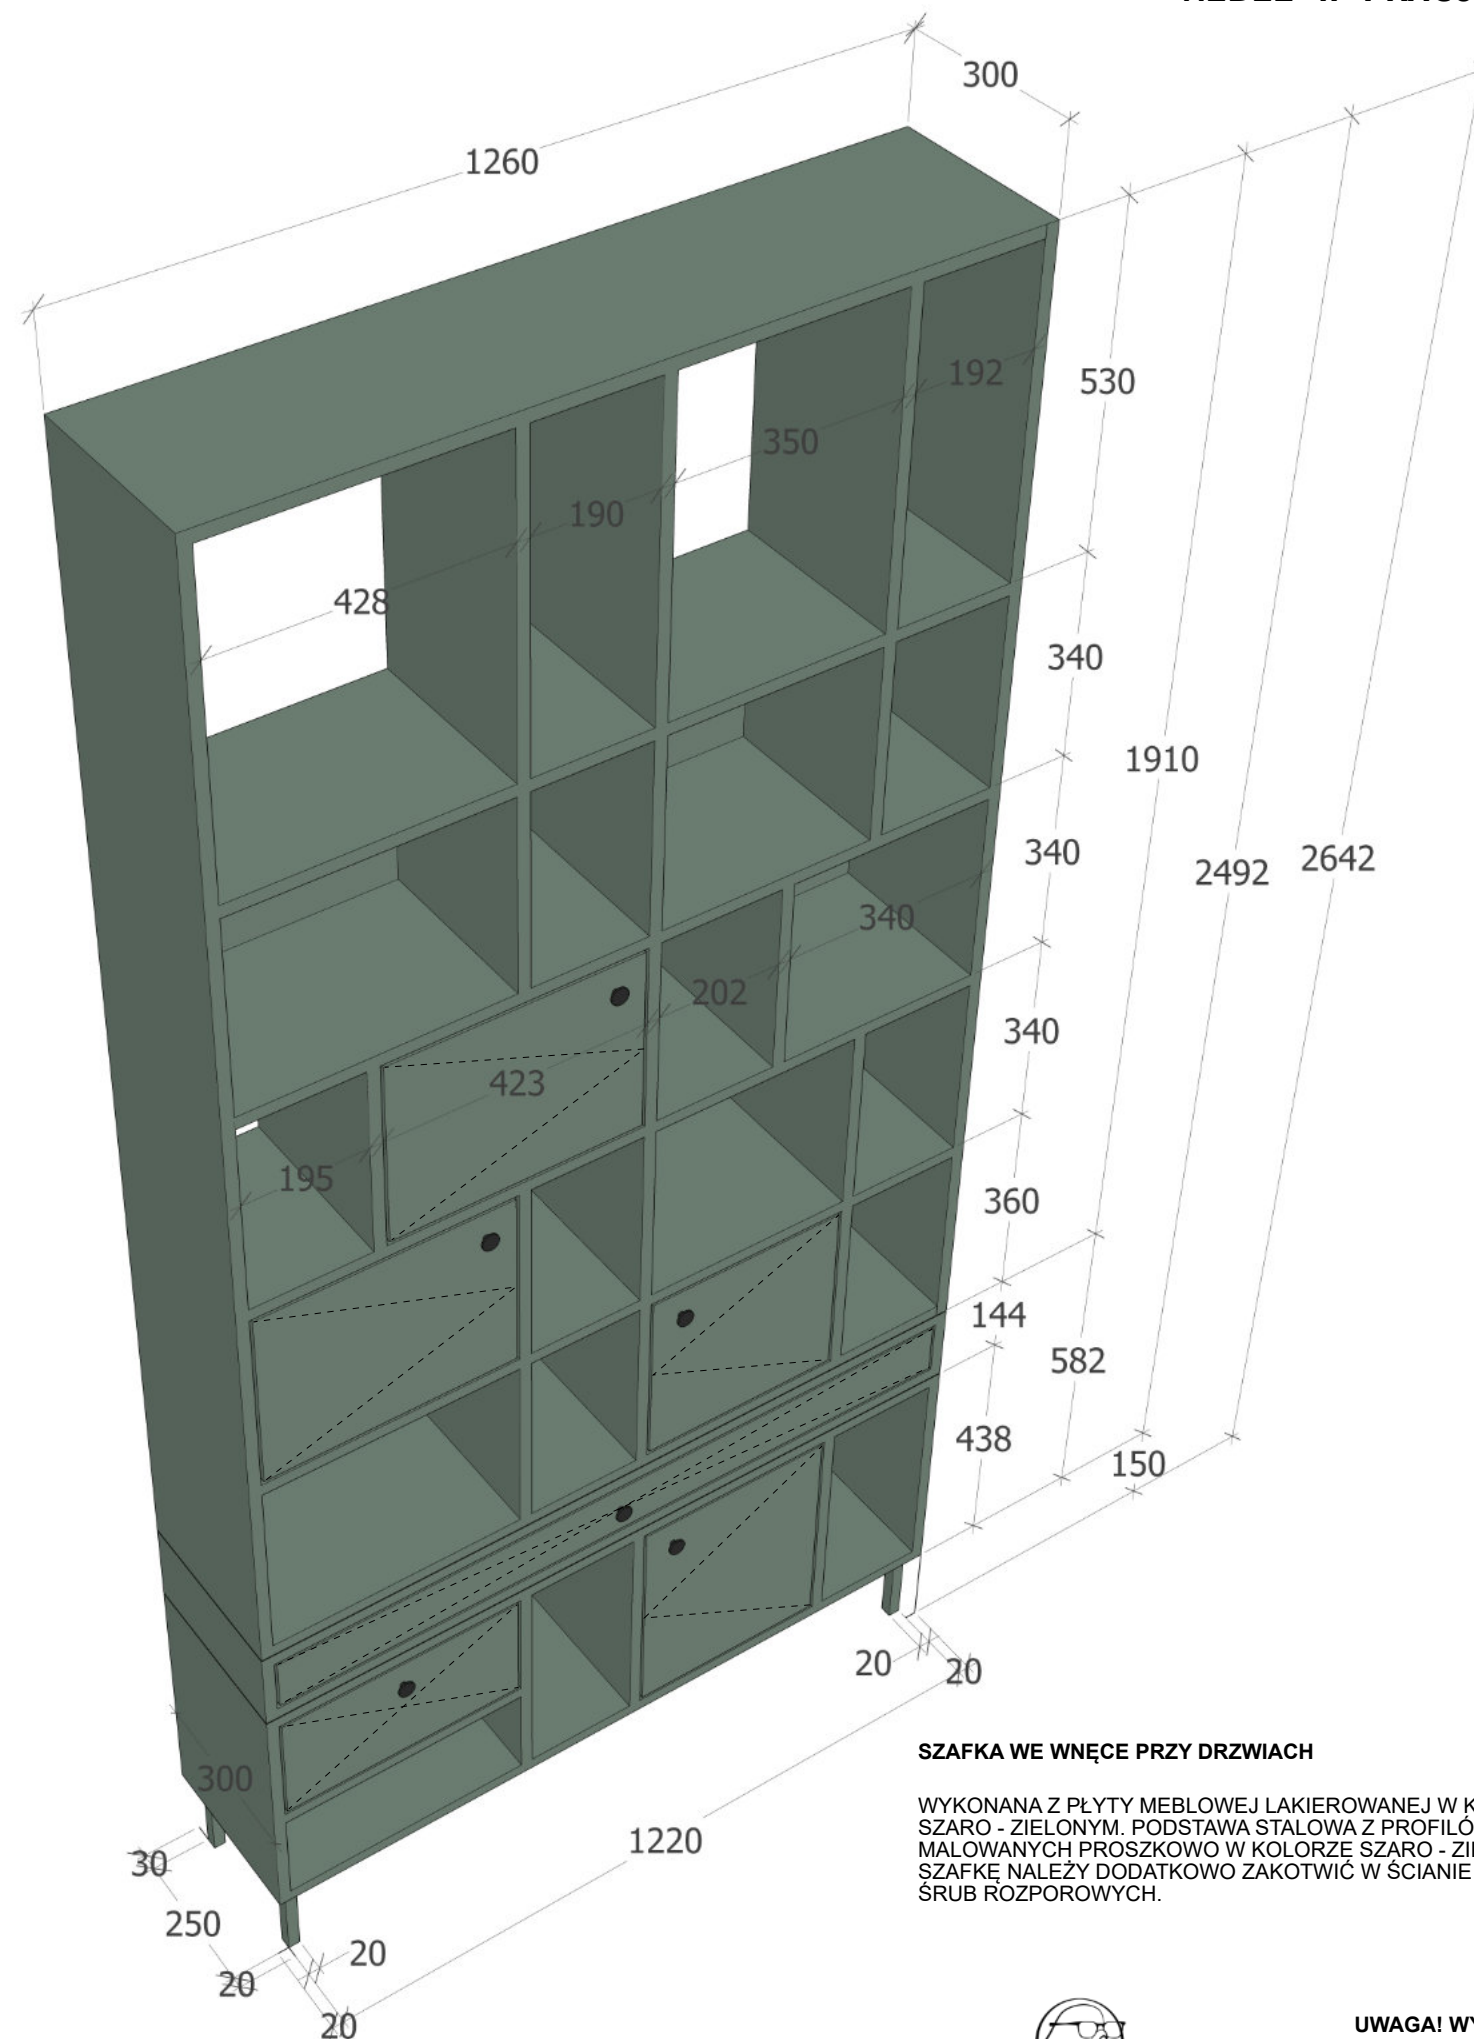



SZAFKA WE WNEĆE PRZY DRZWIACH


WYKONANA Z PŁYTY MEBLOWEJ LAKIEROWANEJ W KOLORZE SZARO - ZIELONYM. PODSTAWA STAŁOWA Z PROFIŁÓW 20x20mm, MAŁOWANYCH PROSZKOWO W KOLORZE SZARO - ZIELONYM. SZAFKĘ NALEŻY DODATKOWO ZAKOTWIĆ W ŚCIANIE ZA POMOCĄ ŚRUB ROZPOROWYCH.



UWAGA! WYMIARY W mm!

MEBLE W PRACOWNI

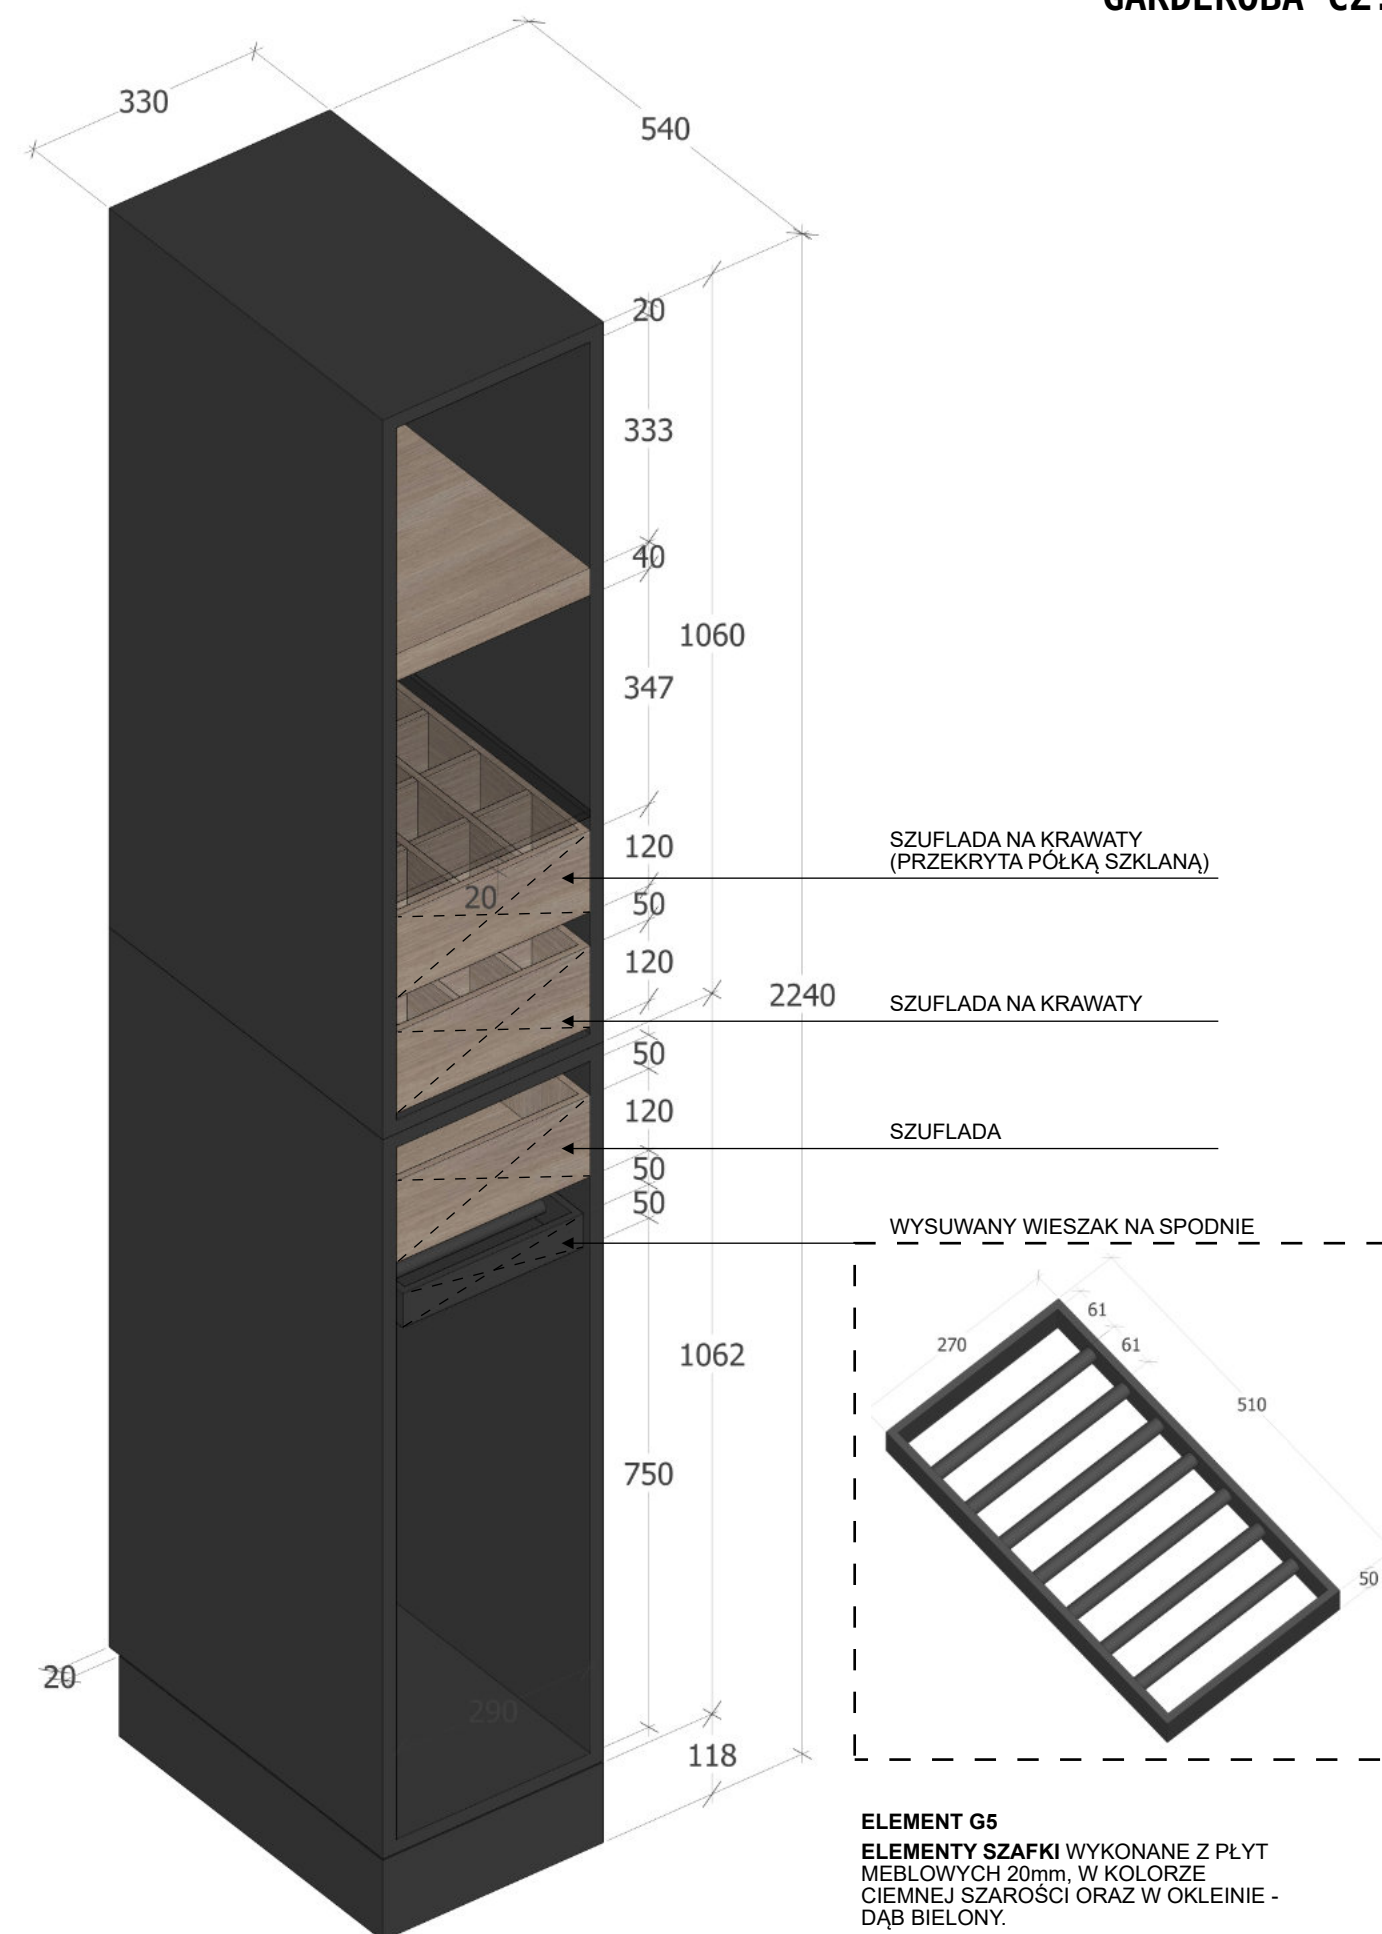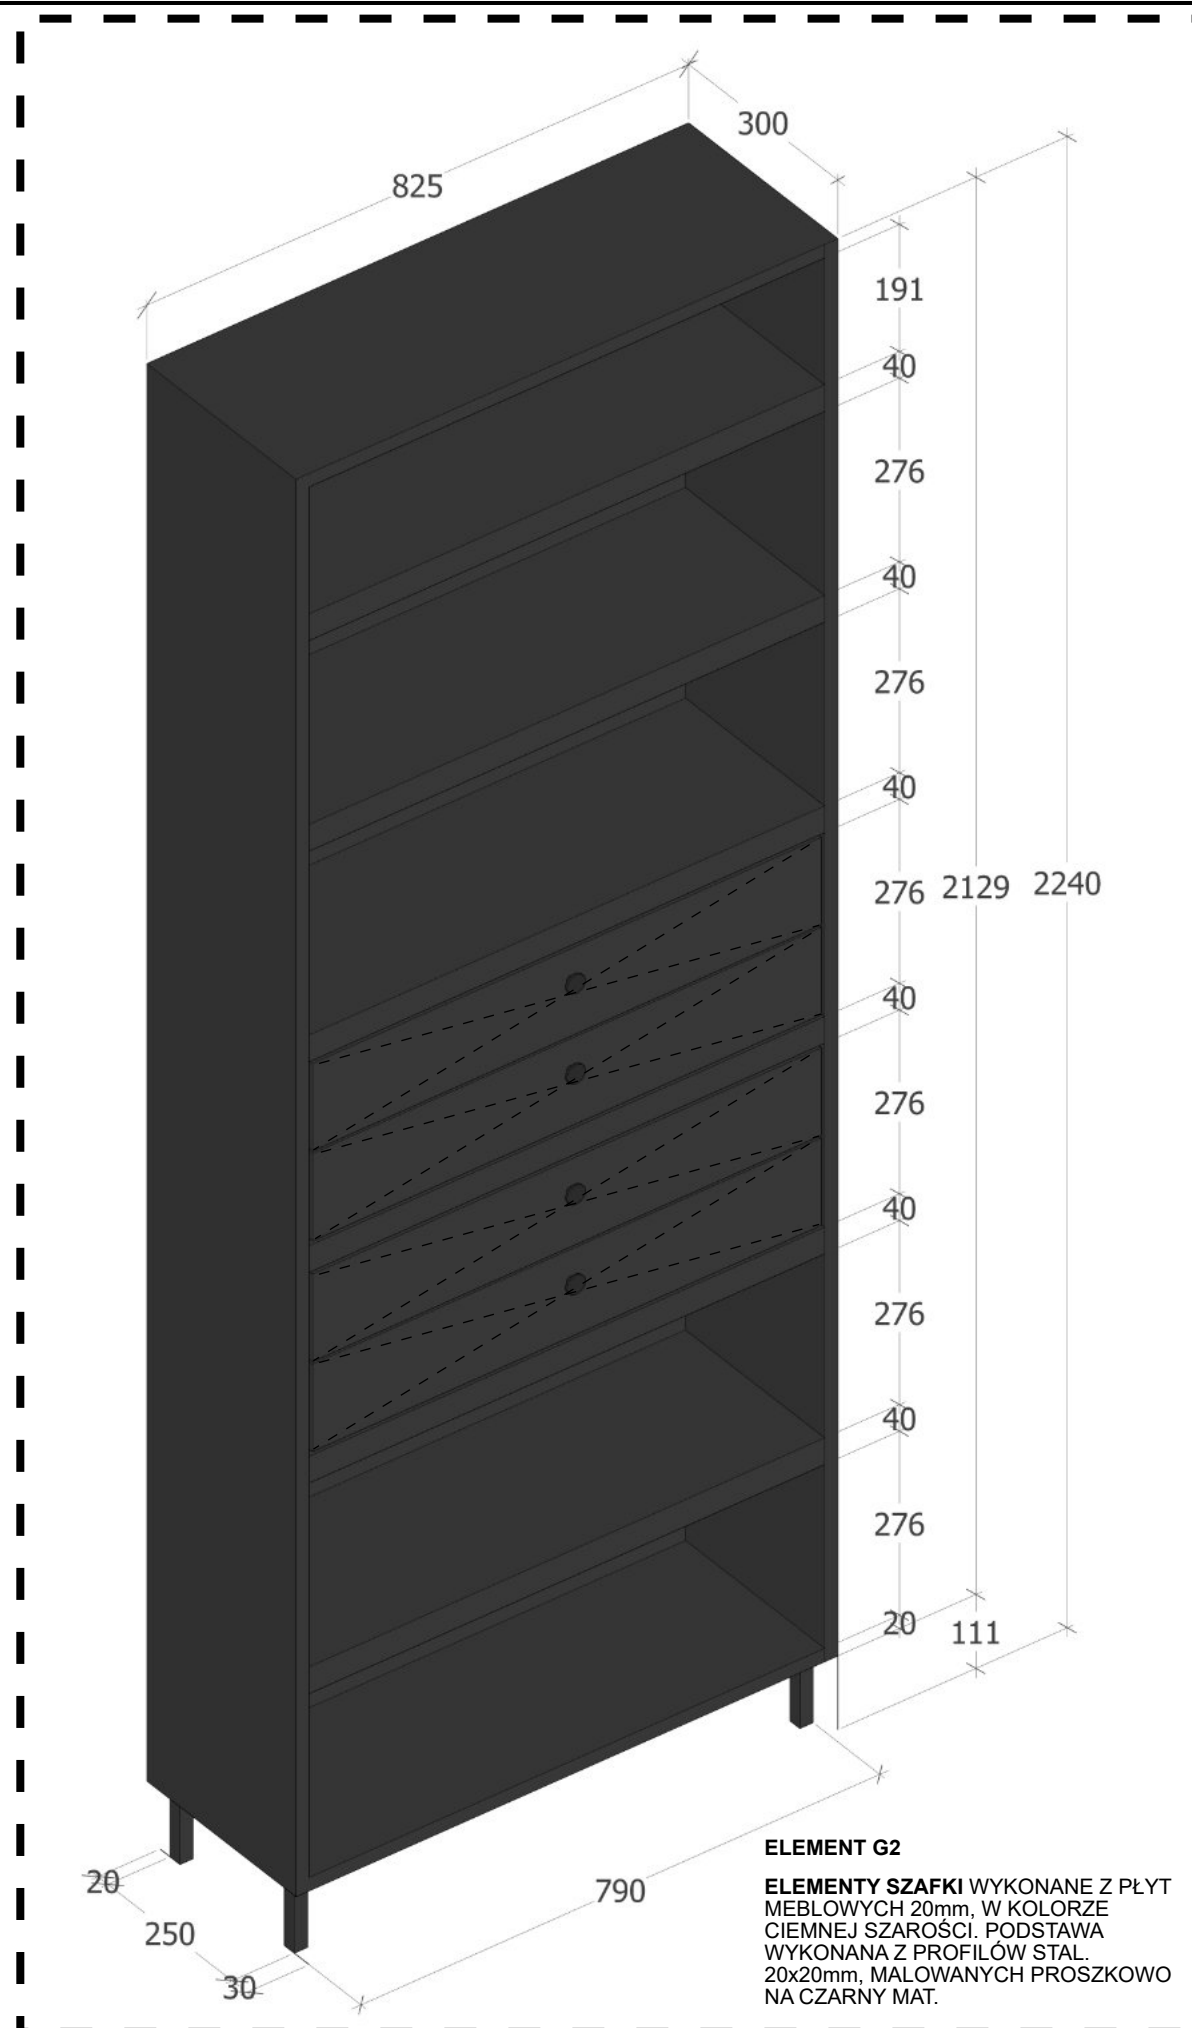

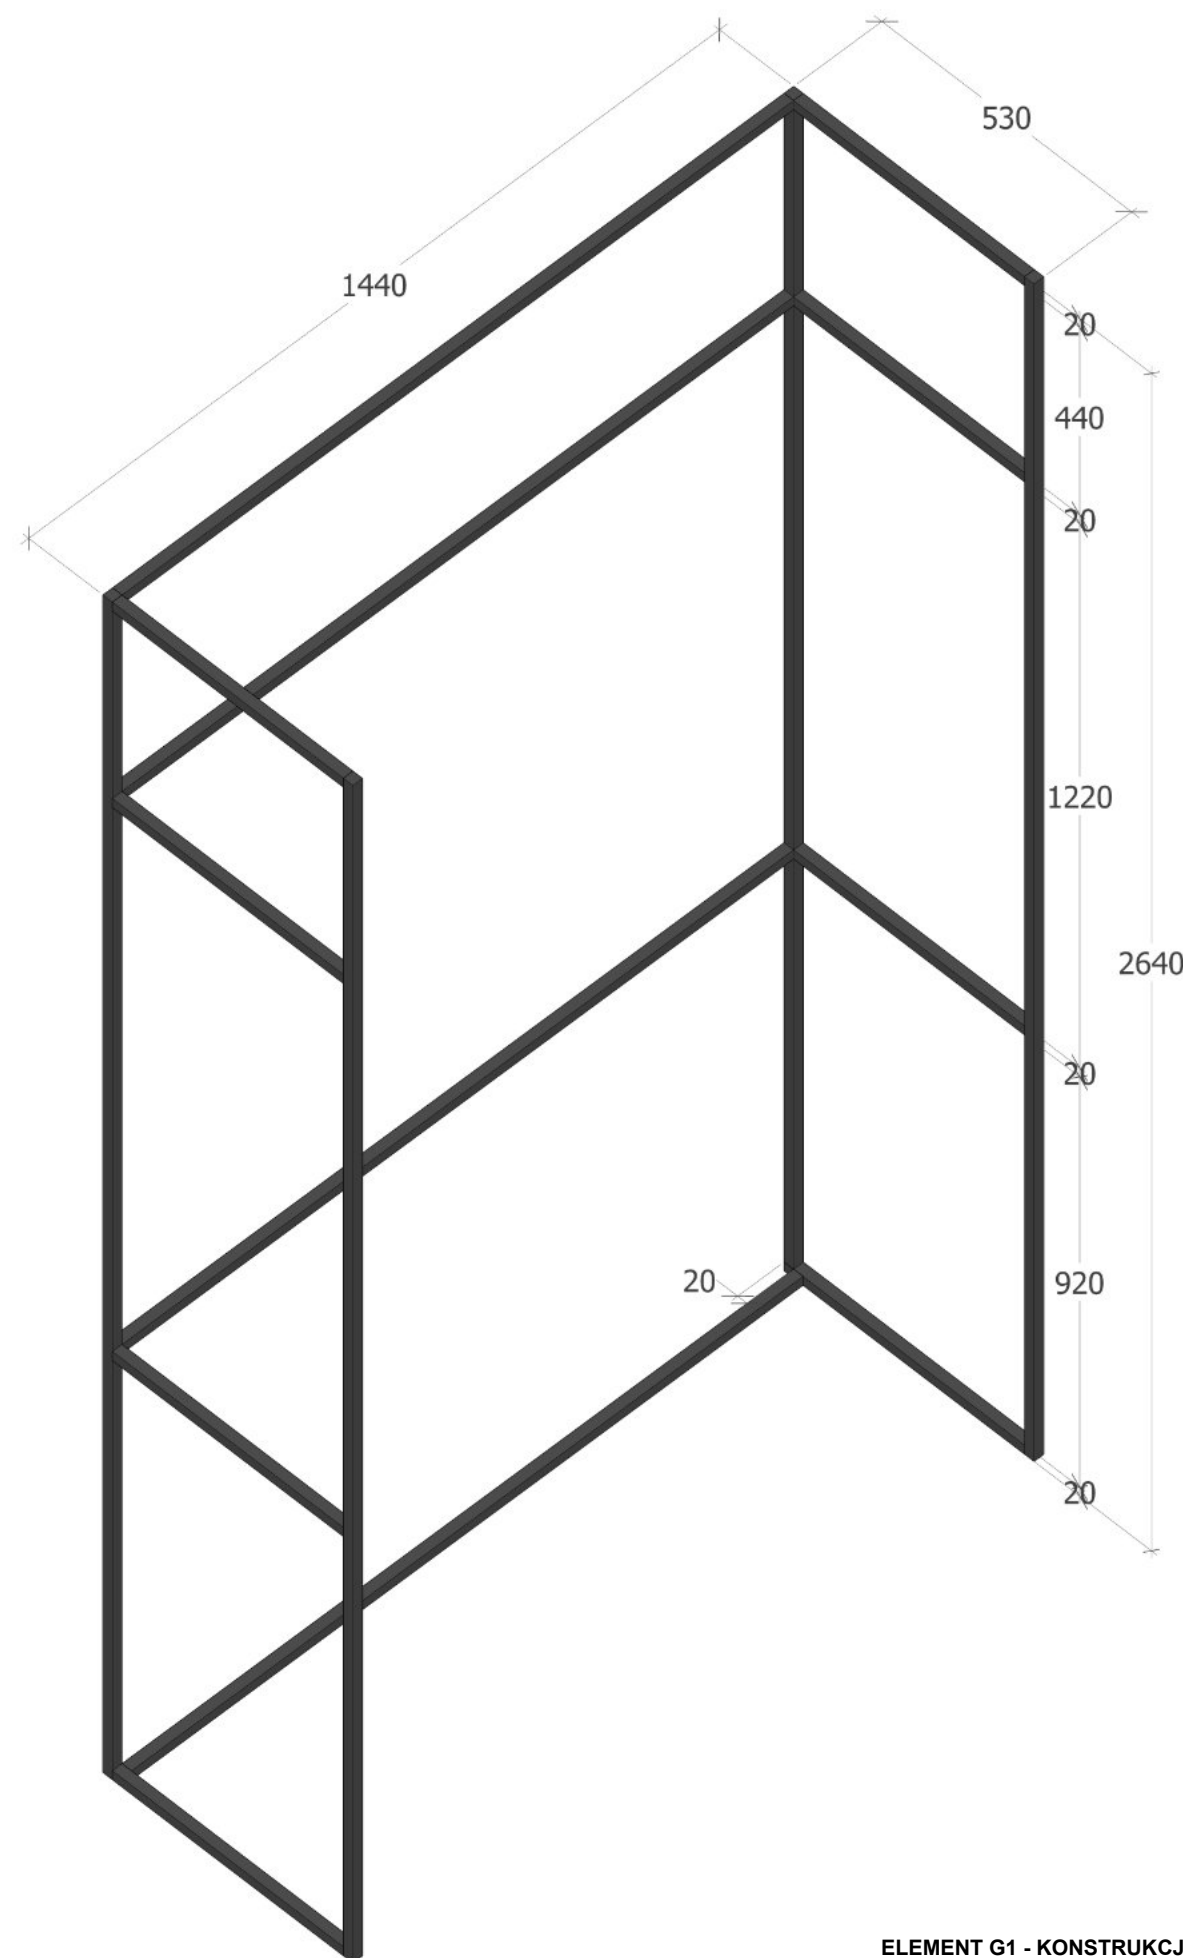

ELEMENT G1 - KONSTRUKCJA,
WIDOK Z GÓRY

WIESZAK - RURA
STAL. FI 20mm
(CZARNY MAT)

PROF. STAL.
20x20mm (CZARNY
MAT)

DESKA KLEJONA
GR. 40mm - DĄB
BIELONY




ELEMENT G1 - WIDOK Z DOŁU



UWAGA! WYMIARY W mm!


GARDEROBA

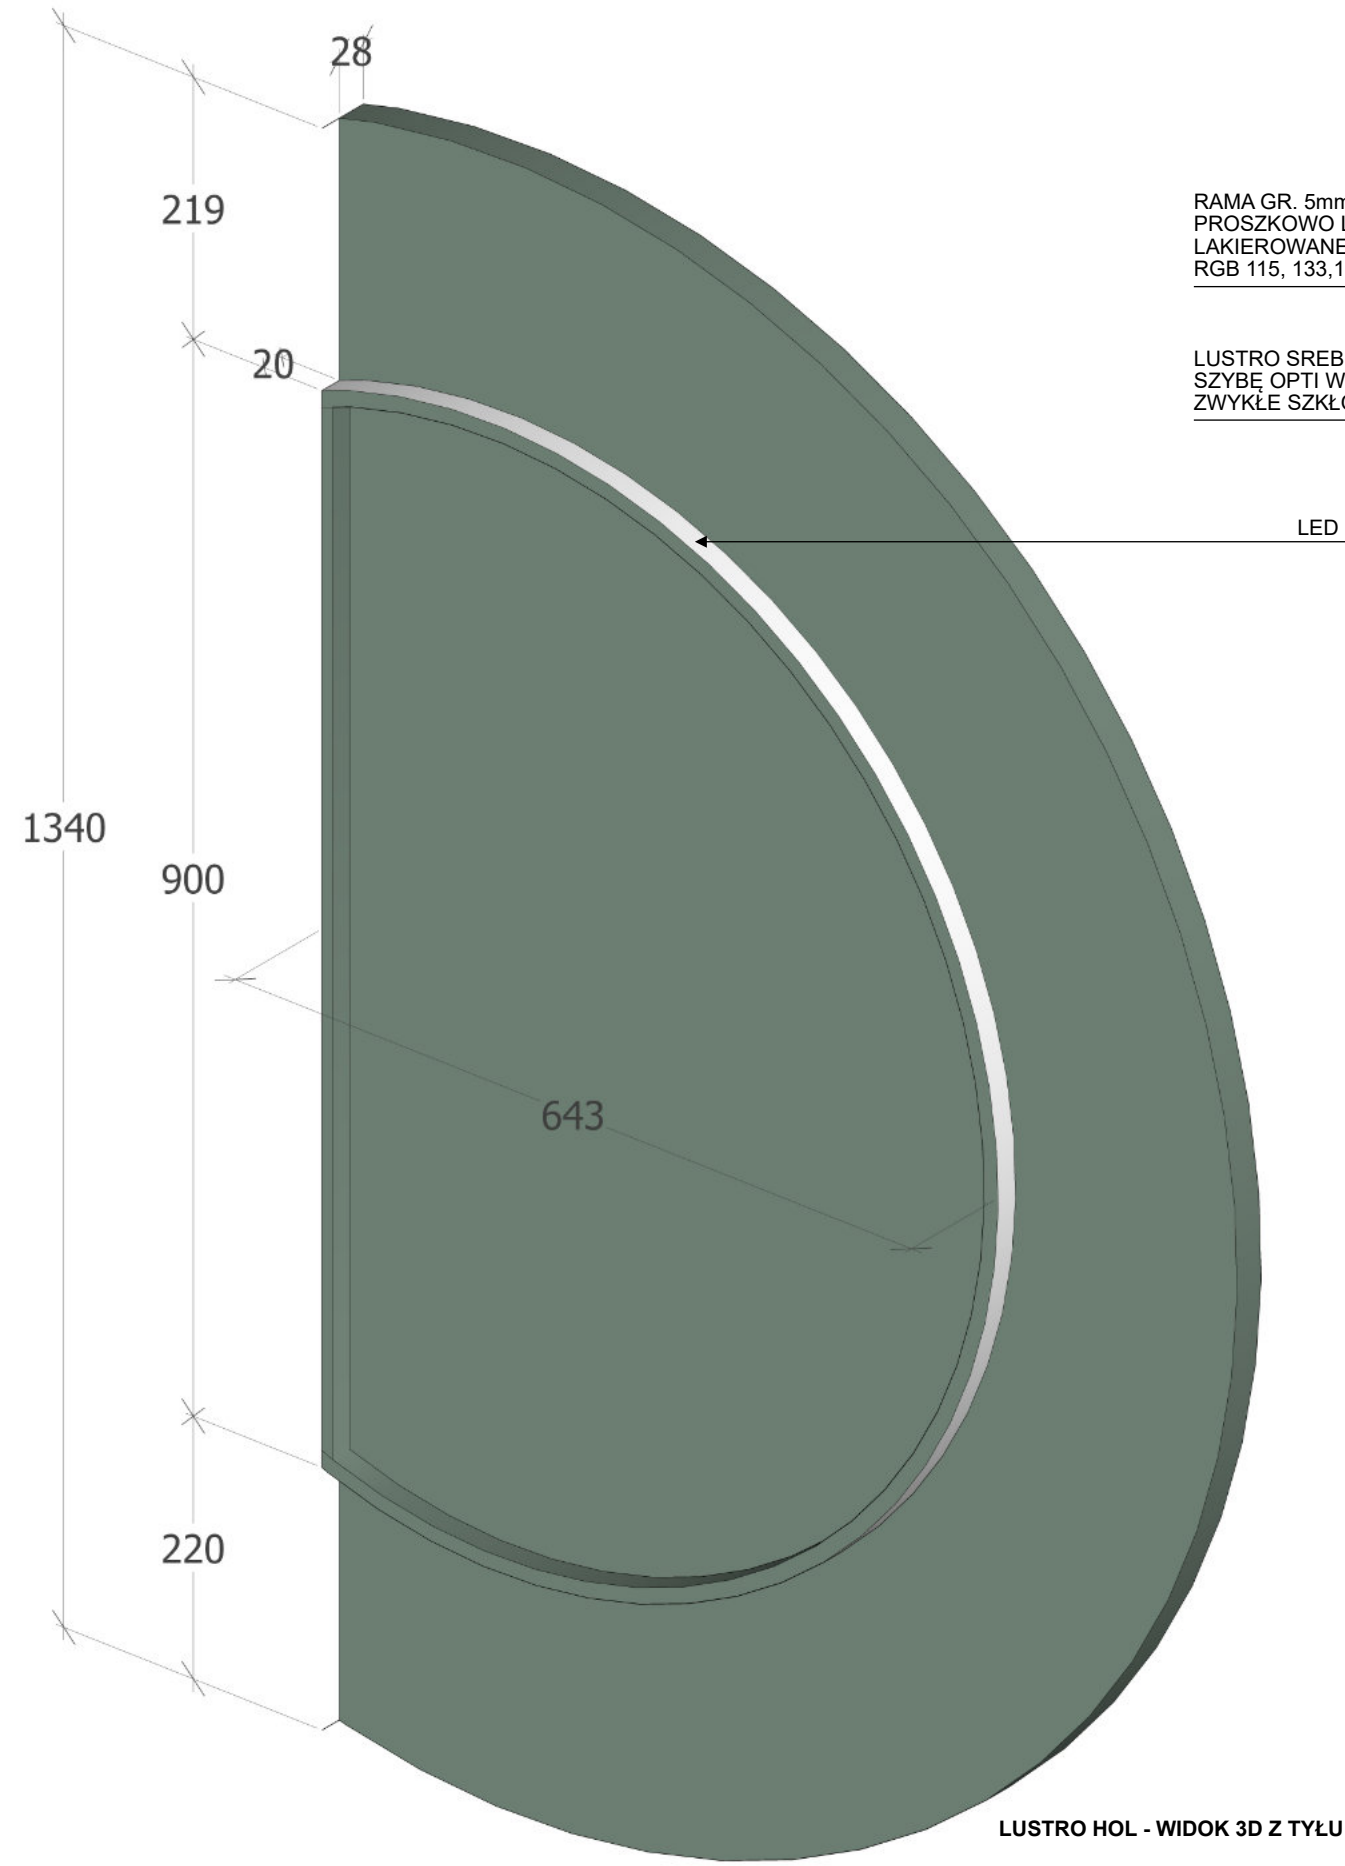

RAMA GR. 5mm (STALOWA, MALOWANA PROSZKOWO LUB Z PŁYTY MEBLOWEJ, LAKIEROWANEJ NA KOLOR ZIELONO-SZARY RGB 115, 133, 121)



LUSTRO SREBRNE (PROPONUJE SIĘ SZYBĘ OPTI WHITE - JAŚNIEJSZĄ NIŻ ZWYKŁE SZKŁO)

LED

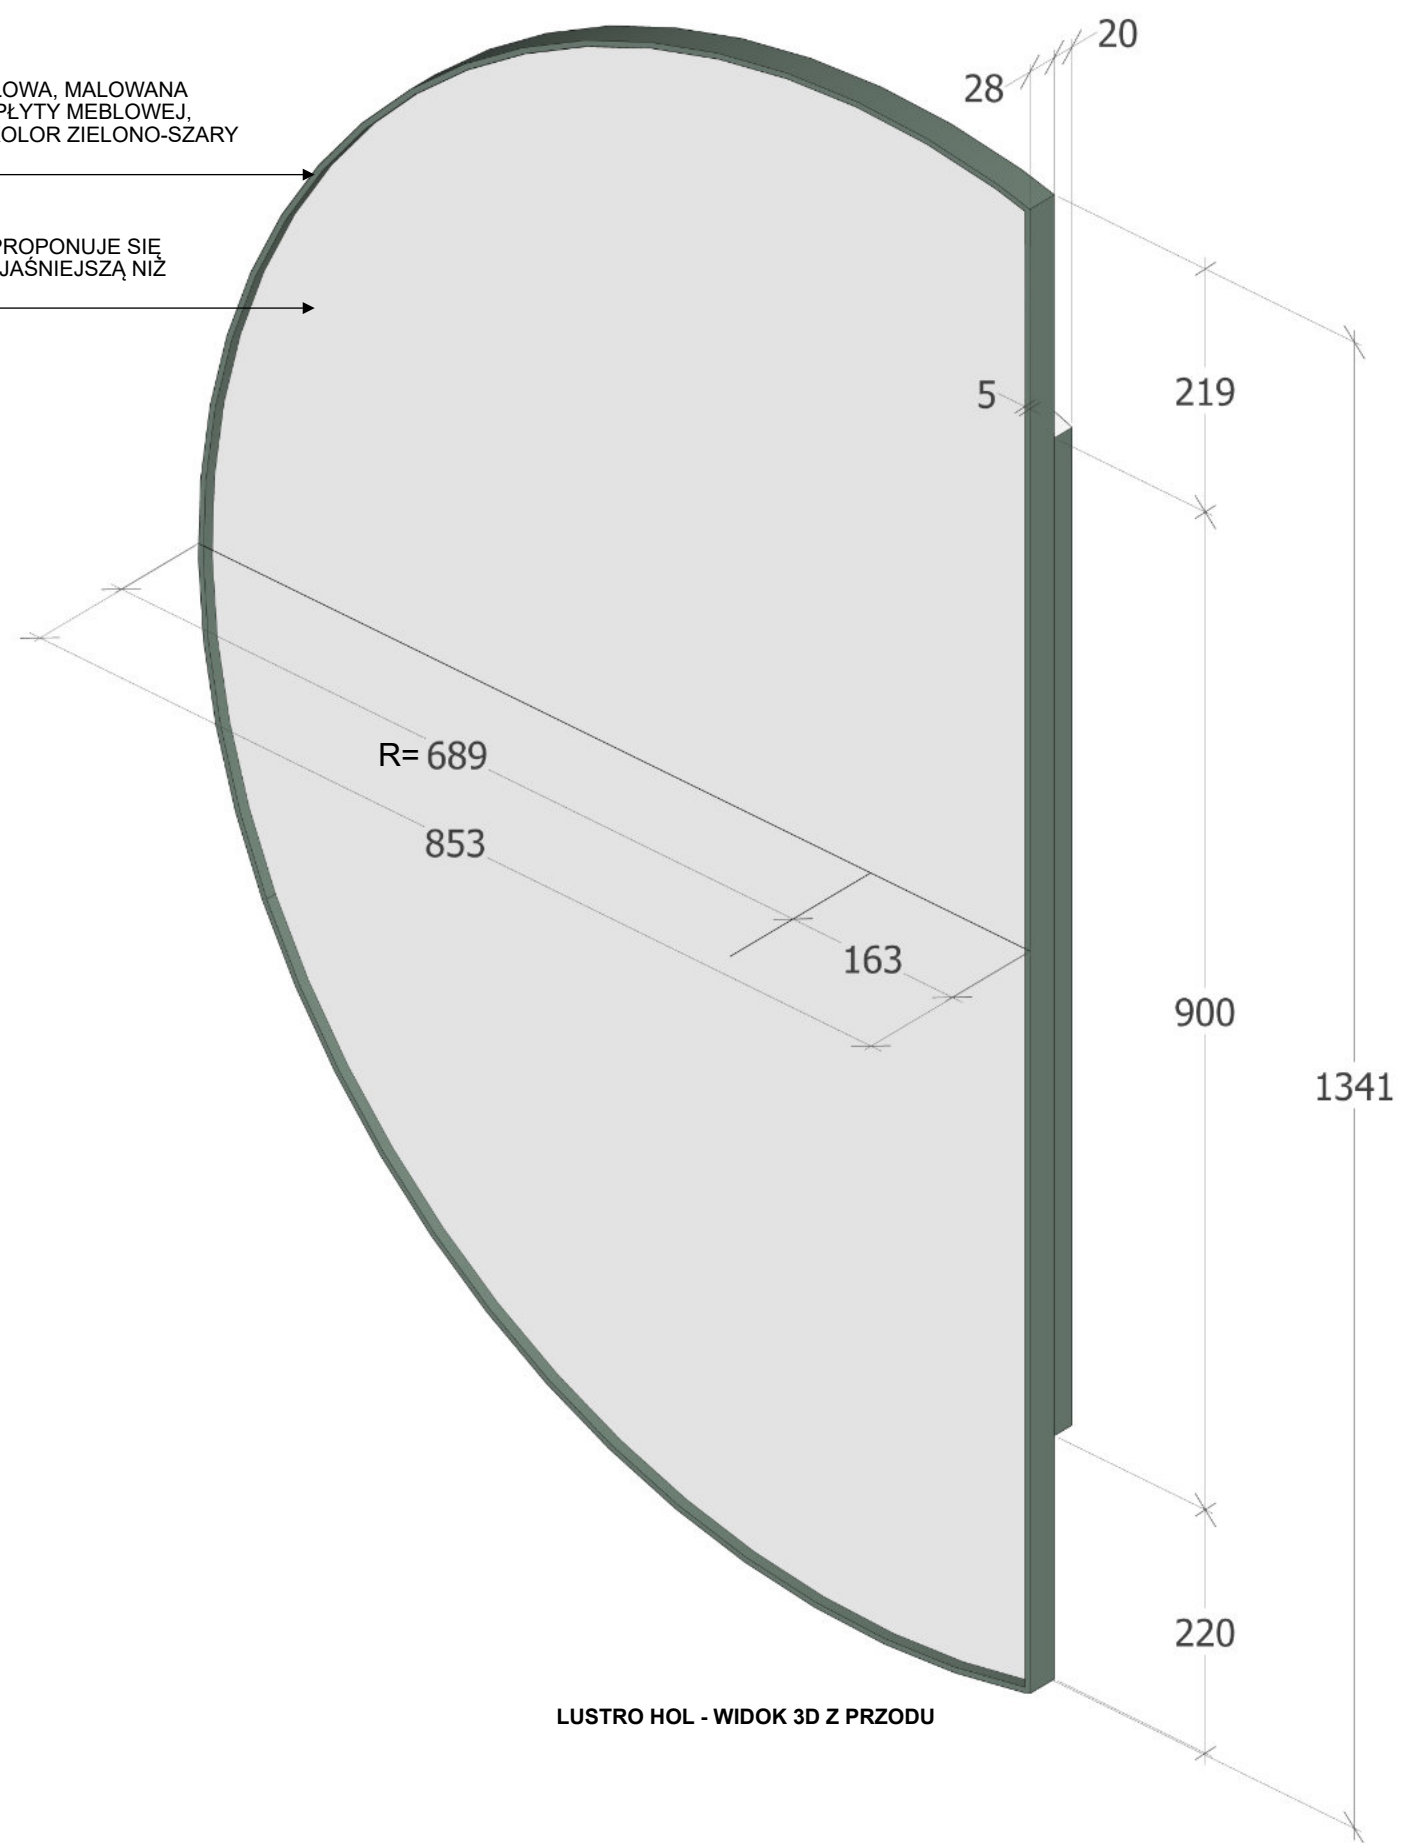

UWAGA! WYMIARY W mm!


LUSTRO - HOL

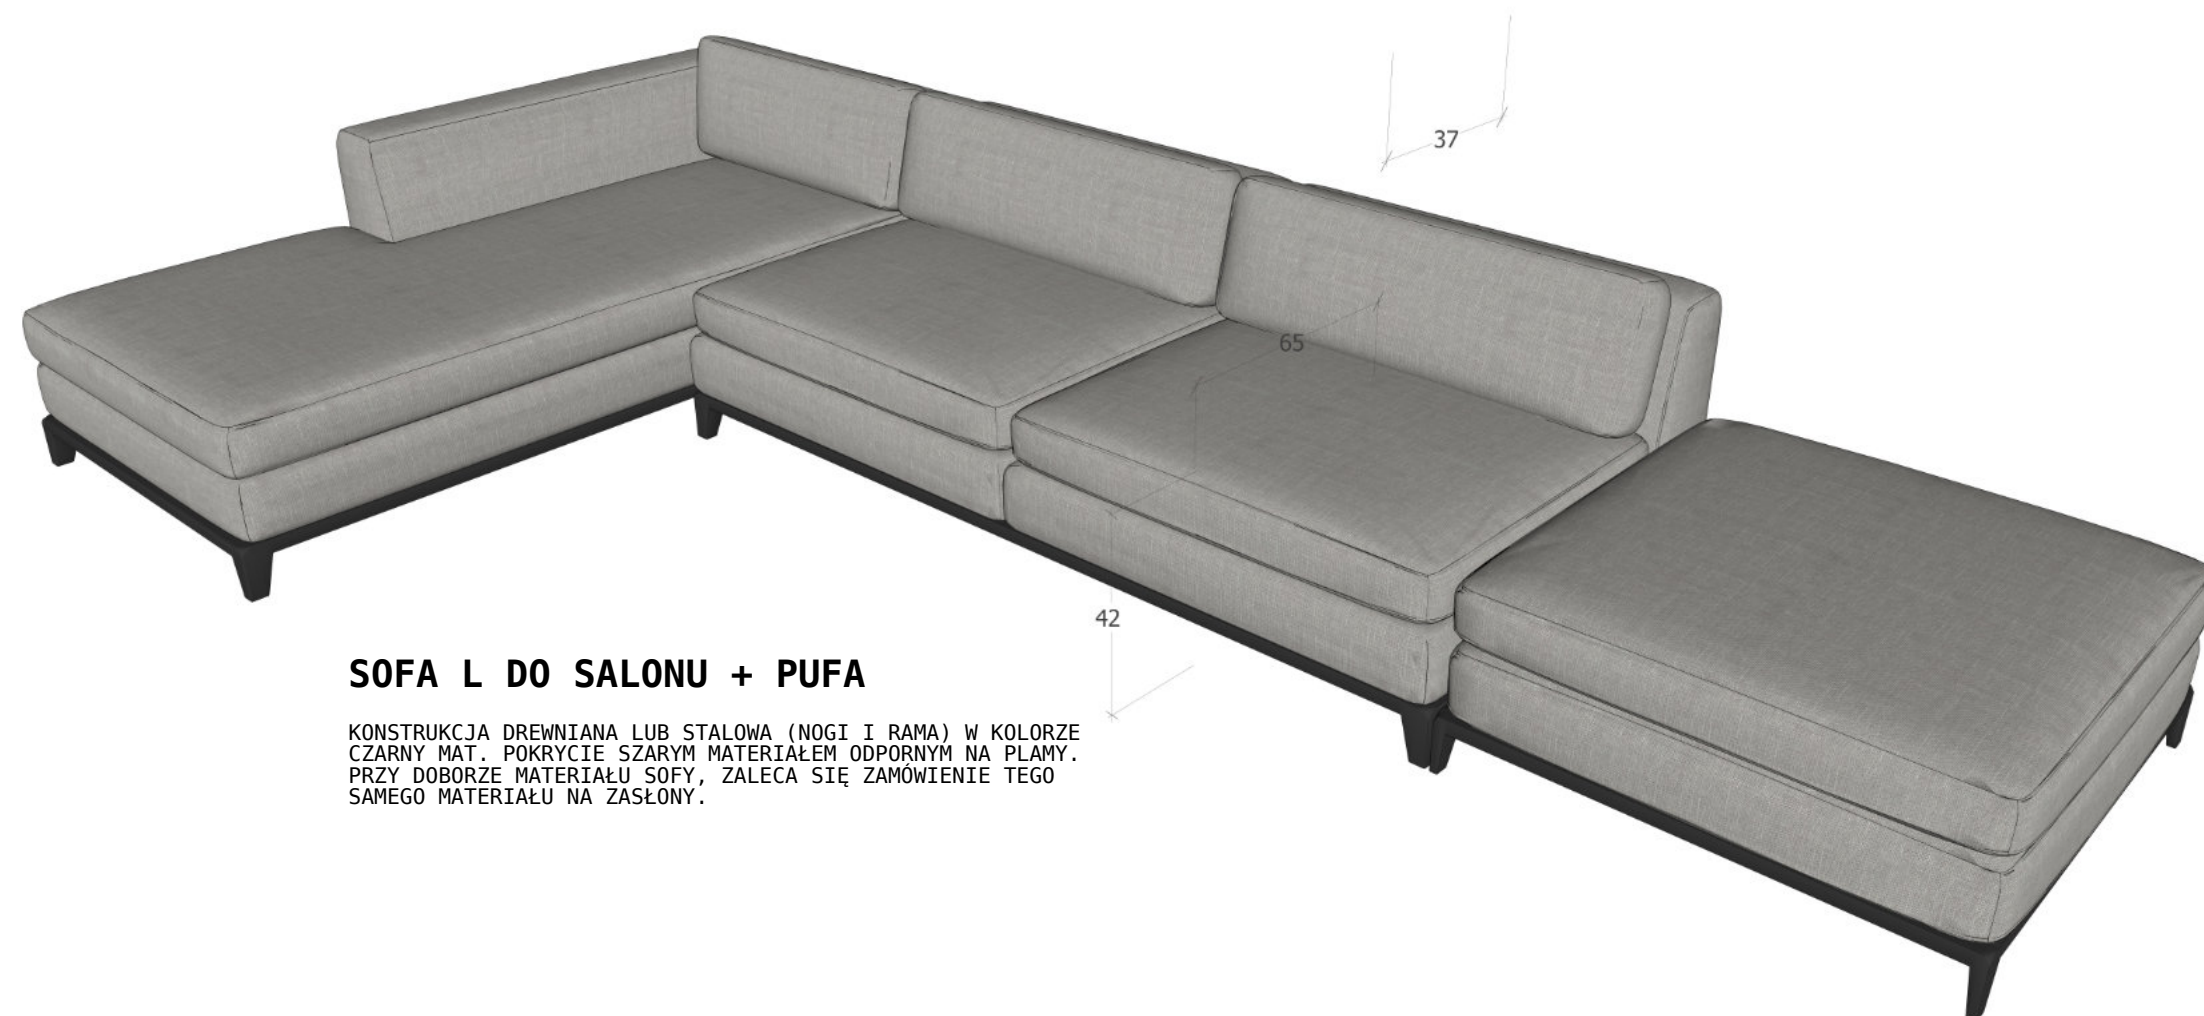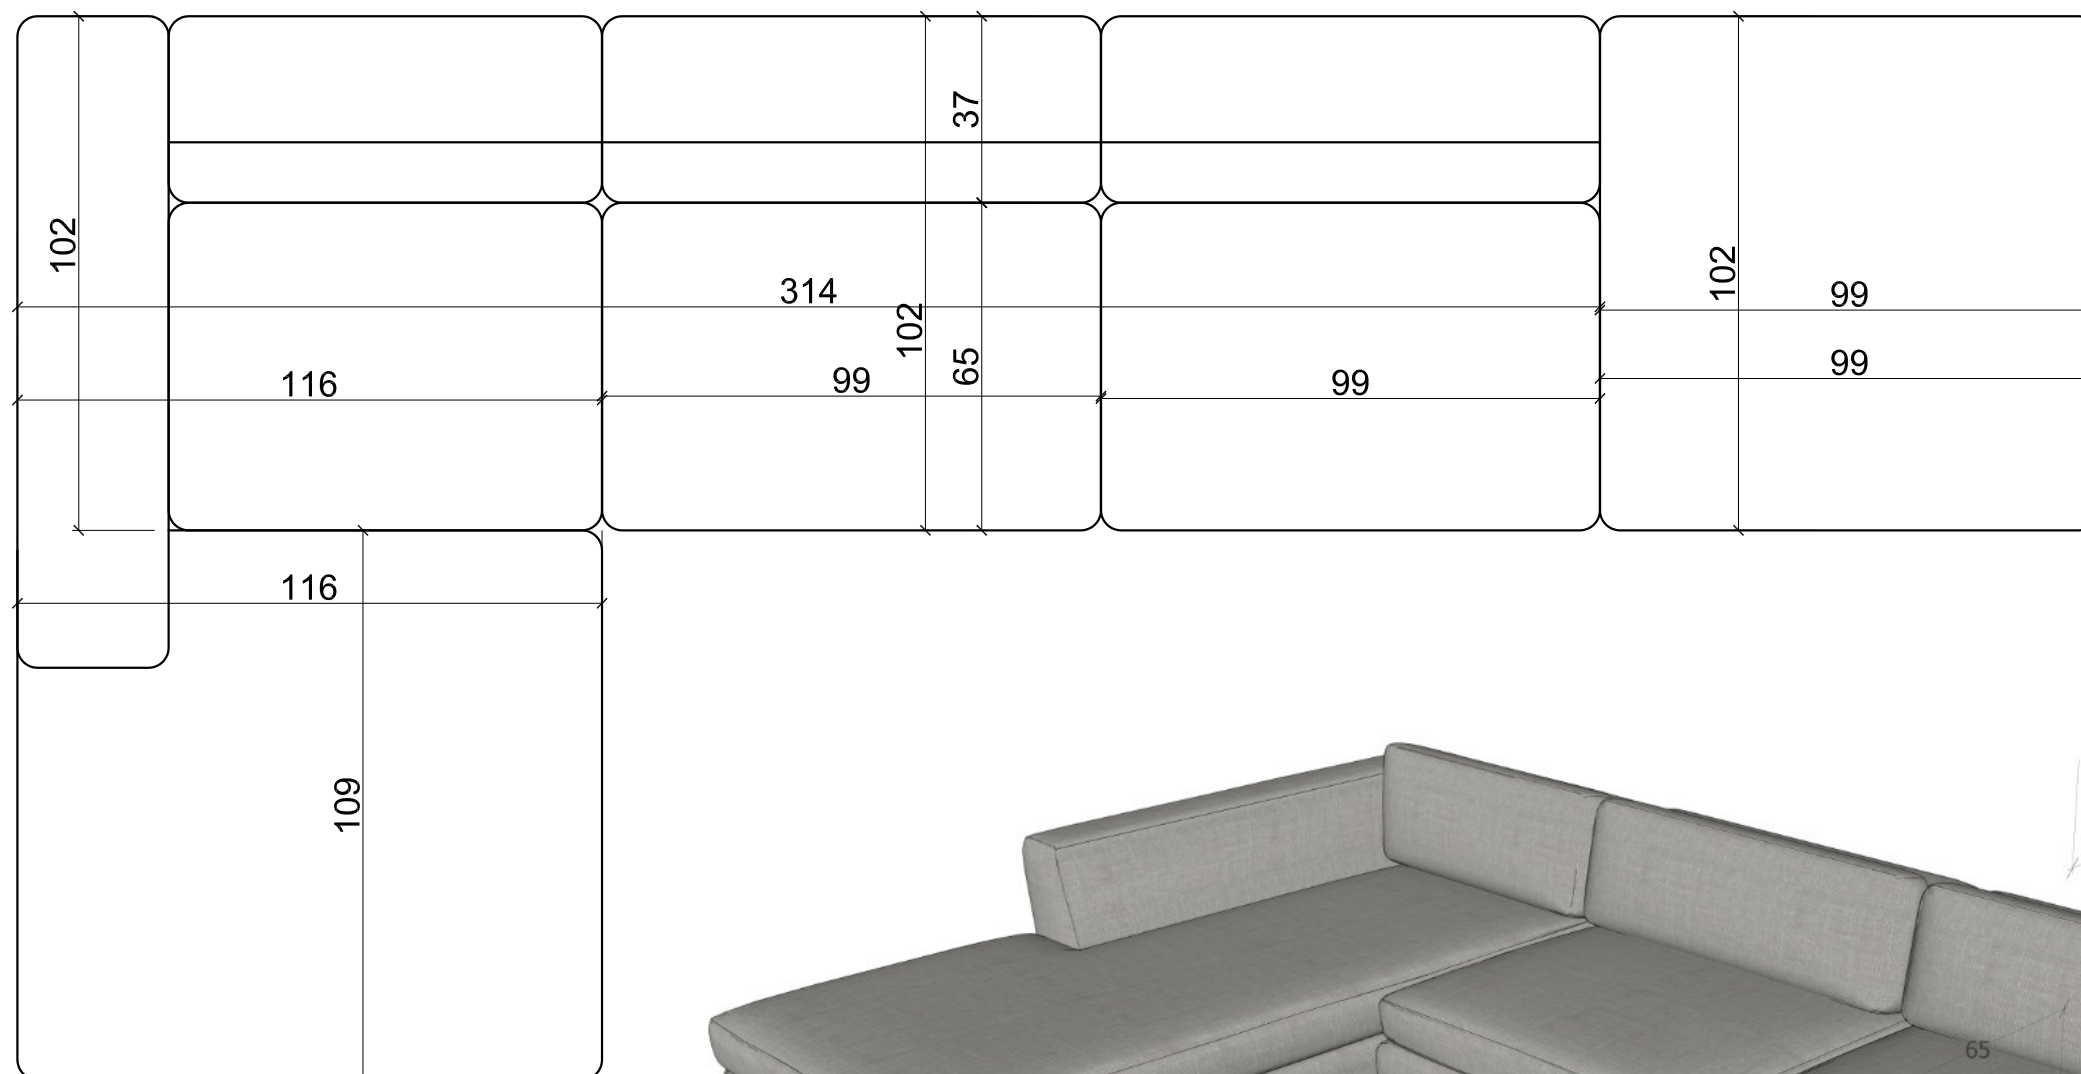


SOFA L DO SALONU + PUFA

KONSTRUKCJA DREWNIANA LUB STALOWA (NOGI I RAMA) W KOLORZE CZARNY MAT. POKRYCIE SZARYM MATERIAŁEM ODPORNYM NA PLAMY. PRZY DOBORZE MATERIAŁU SOFY, ZALECA SIĘ ZAMÓWIENIE TEGO SAMEGO MATERIAŁU NA ZASŁONY.




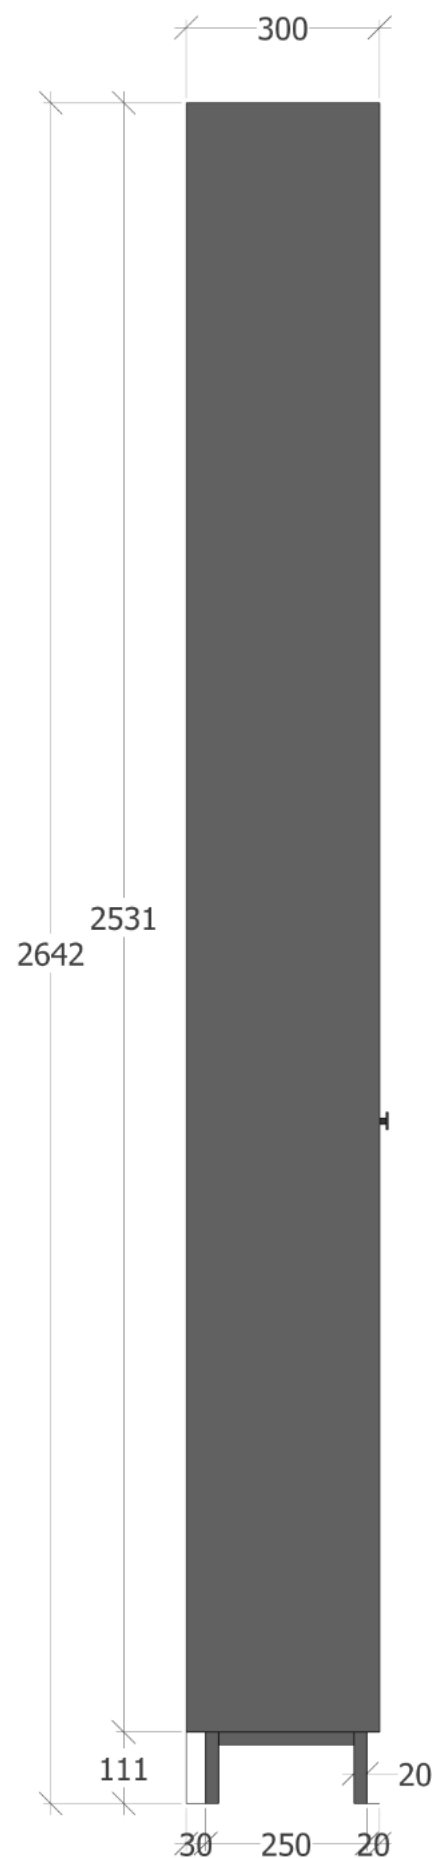

WIDOK Z BOKU

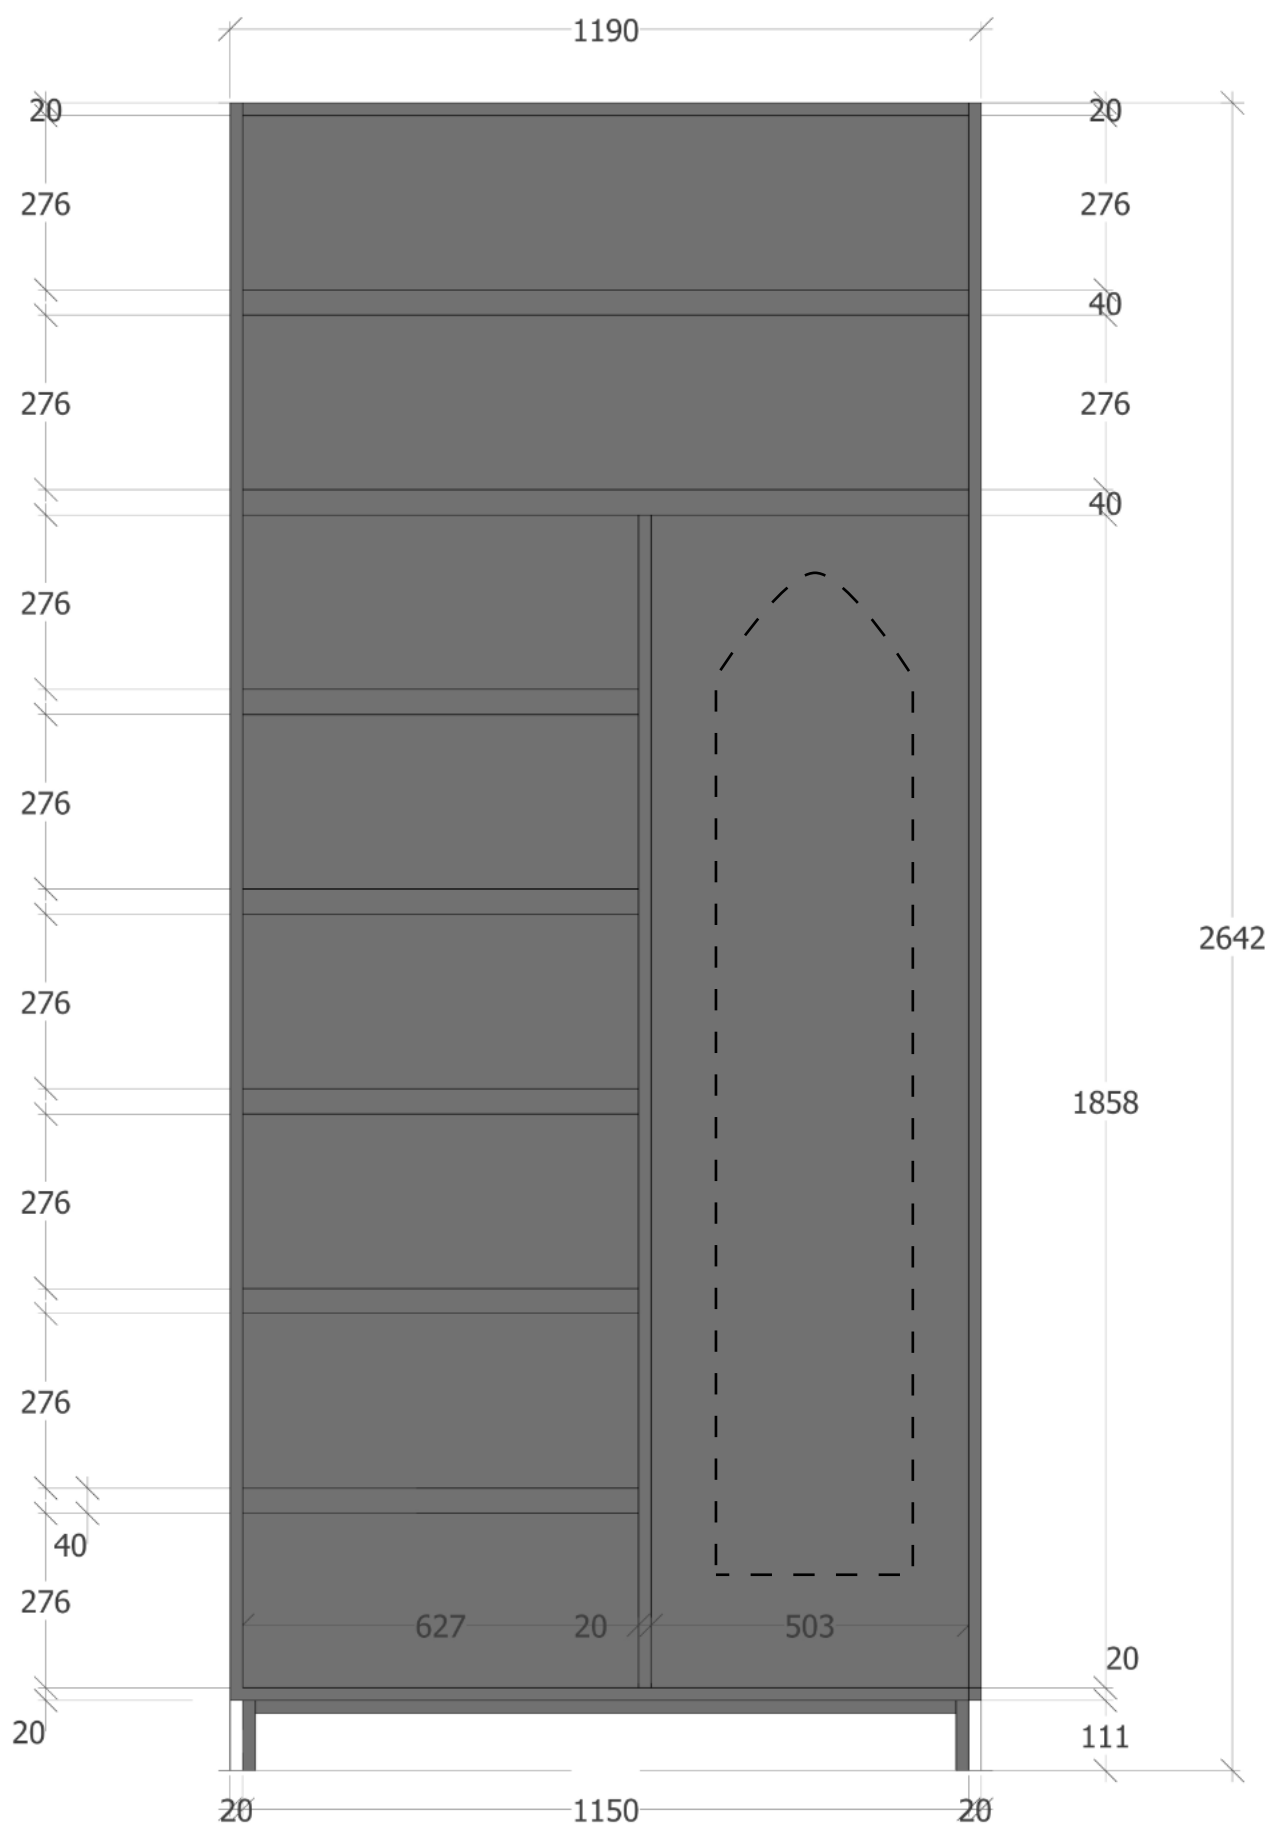

WIDOK FRONTU (BEZ WIDOCZNYCH FRONTÓW)

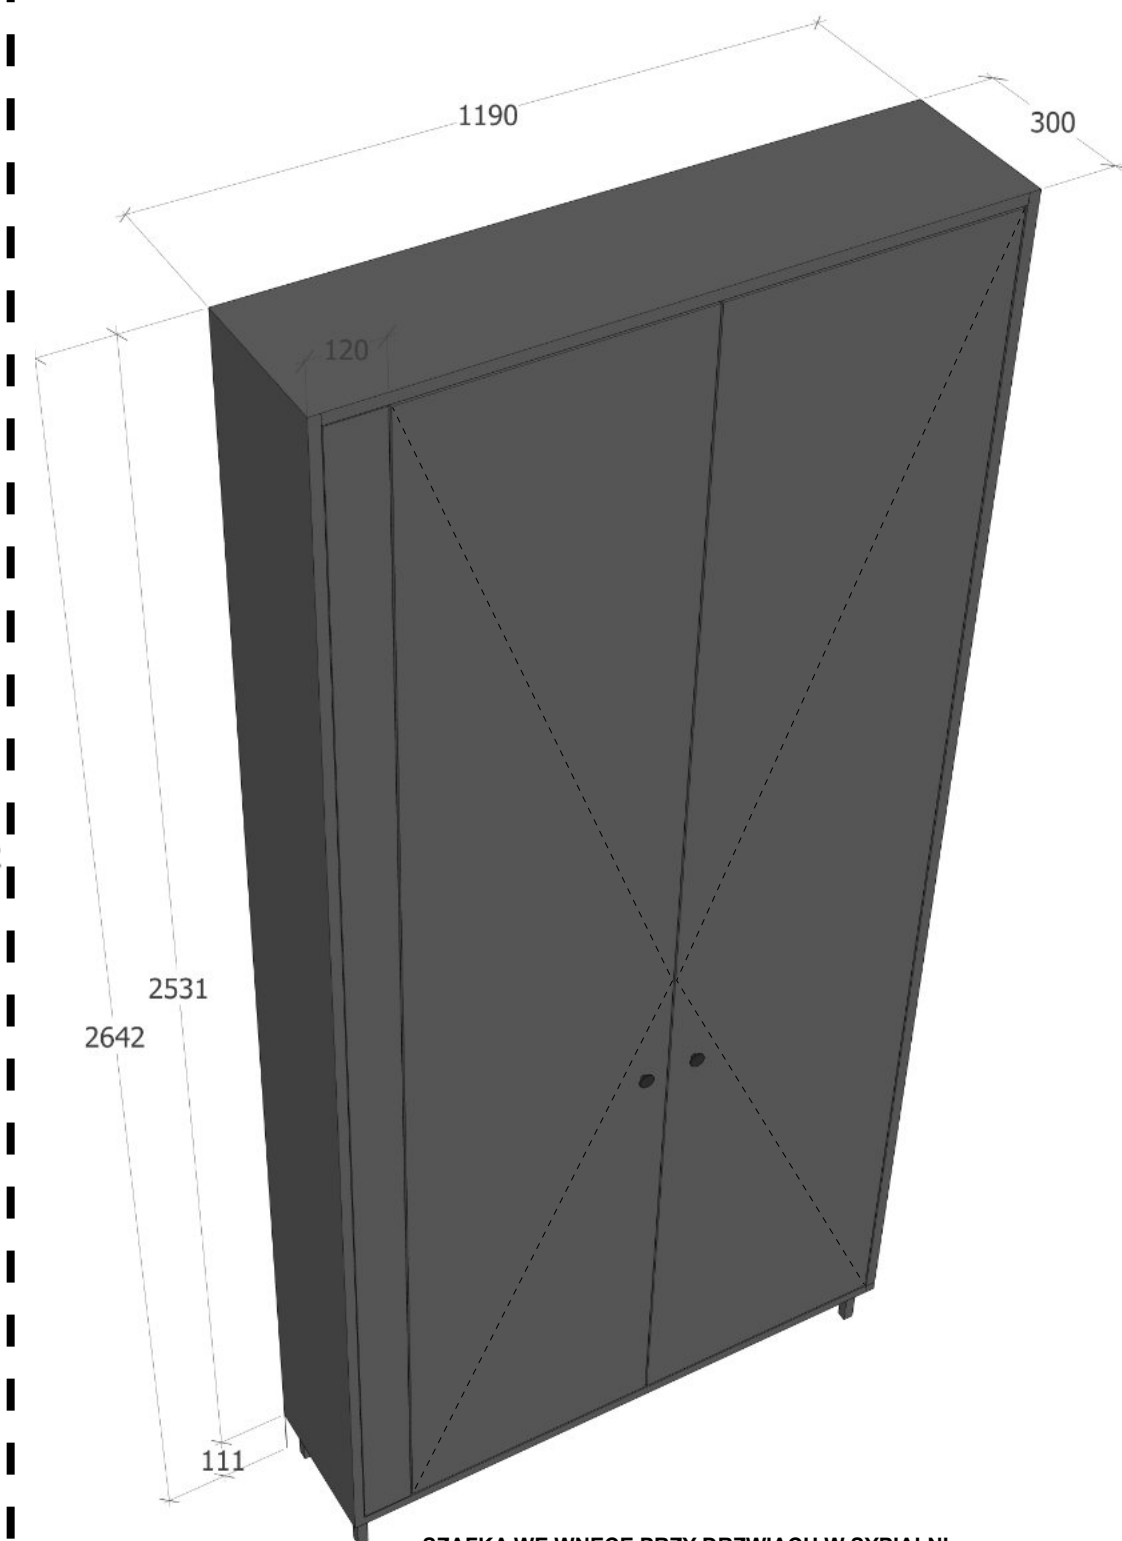

SZAFKA WE WNĘCE PRZY DRZWIACH W SYPIALNI

WYKONANA Z PŁYTY MEBLOWEJ LAKIEROWANEJ W KOLORZE CIEMNO - SZARYM. PODSTAWA STAŁOWA Z PROFILÓW 20x20mm, MAŁOWANYCH PROSZKOWO W KOLORZE SZCZARNY MAT. SZAFKĘ NALEŻY DODATKOWO ZAKOTWIĆ W ŚCIANIE ZA POMOCĄ ŚRUB ROZPOROWYCH.

SZAFKA POWINNA ZAWIERAĆ WIESZAK NA DESKĘ DO PRASOWANIA ORAZ NA MOP PAROWY (MIEJSCE INSTALACJI DOSTOSOWAĆ DO MODELU DESKI I MOPA)



UWAGA! WYMIARY W mm!

SZAFKA WE WNĘCE